

Извещение о приеме заявлений о намерении участвовать в аукционе

Администрация городского поселения «Город Мирный» муниципального района «Мирнинский район» Республики Саха (Якутия), в соответствии со статьей 39.18. Земельного Кодекса Российской Федерации, информирует о возможности предоставления в аренду земельного участка для индивидуального жилищного строительства, площадью 1137 кв.м, расположенного в кадастровом квартале 14:37:000215, местоположение: Российская Федерация, Республика Саха (Якутия), муниципальный район Мирнинский, городское поселение город Мирный, город Мирный, улица Дорожная, с категорией земель – земли населенных пунктов.

В соответствии со статьей 39.18 Земельного кодекса Российской Федерации граждане, заинтересованные в предоставлении земельного участка, в течение 30 (тридцати) дней со дня опубликования и размещения извещения могут подать заявление о намерении участвовать в аукционе на право заключения договора аренды такого земельного участка по форме, согласно приложению N 1 к настоящему Извещению (далее – Заявление на участие в аукционе).

Организатор: Администрация городского поселения «Город Мирный» муниципального района «Мирнинский район» Республики Саха (Якутия).

Адрес: 678174, Республика Саха (Якутия), город Мирный, улица Ленина, 16.

Место и время приема заявлений на участие в аукционе:

Республика Саха (Якутия), город Мирный, улица Ленина, д. 11, кабинет 123.

Часы приема: вторник, четверг с 14:15 до 17:45 тел. 8 (41136) 6-19-19 доб. 3

Дата начала приема заявлений на участие в аукционе:

05.03.2026*.

* Здесь и далее указано местное время.

Дата окончания срока приема заявлений на участие в аукционе:

04.04.2026.

Информационное обеспечение

Извещение о проведении аукциона размещается на официальном сайте торгов www.torgi.gov.ru, а также на официальном сайте городской Администрации www.мирный-саха.пф (ссылка: <https://мирный-саха.пф/administratsiya-goroda/strukturnye-podrazdeleniya/otdel-po-zemelnyim-otnosheniyam/39-18/>).

Ознакомиться с существующими ограничениями и обременениями, указанного земельного участка, а также ознакомиться со схемой расположения земельного участка, в соответствии с которой предстоит образовать данный земельный участок, возможно по адресу: Республика Саха (Якутия), город Мирный, улица Ленина, д. 11, кабинет 123 (часы приема: вторник, четверг с 14:15 до 17:45), а также по ссылке <https://мирный-саха.пф/administratsiya-goroda/strukturnye-podrazdeleniya/otdel-po-zemelnyim-otnosheniyam/39-18/>).

Приложение:

1. Заявление о намерении участвовать в аукционе на право заключения договора аренды земельного участка.

2. Схема расположения участка.

З А Я В Л Е Н И Е
о намерении участвовать в аукционе на право заключения договора аренды
земельного участка

Сообщаю о намерении участвовать в аукционе на право заключения договора аренды
земельного участка, расположенного по
адресу: _____

общей площадью _____ кв.м., для следующих
целей: _____

Информация о заявителе:

1. _____
(ФИО)

2. Место жительства: _____
(указать полный почтовый адрес)

3. Паспортные данные:
Серия _____ № _____
Выдан _____

4. Телефон: _____
email: _____

К заявлению прилагаю:

- _____
- _____
- _____

Подтверждаю свое согласие на обработку в установленном порядке моих персональных данных в рамках предоставления соответствующих услуг, на проверку указанных в заявлении сведений и на запрос необходимых для его рассмотрения документов. Согласие на обработку персональных данных, содержащихся в настоящем заявлении, действует до даты подачи заявления об отзыве настоящего согласия.


(Дата)

(Ф.И.О.)

(подпись)

СХЕМА РАСПОЛОЖЕНИЯ УЧАСТКА

Заказчик выполненных работ: Узун Станислав Федорович
Назначение: индивидуальное жилищное строительство в г. Мирный

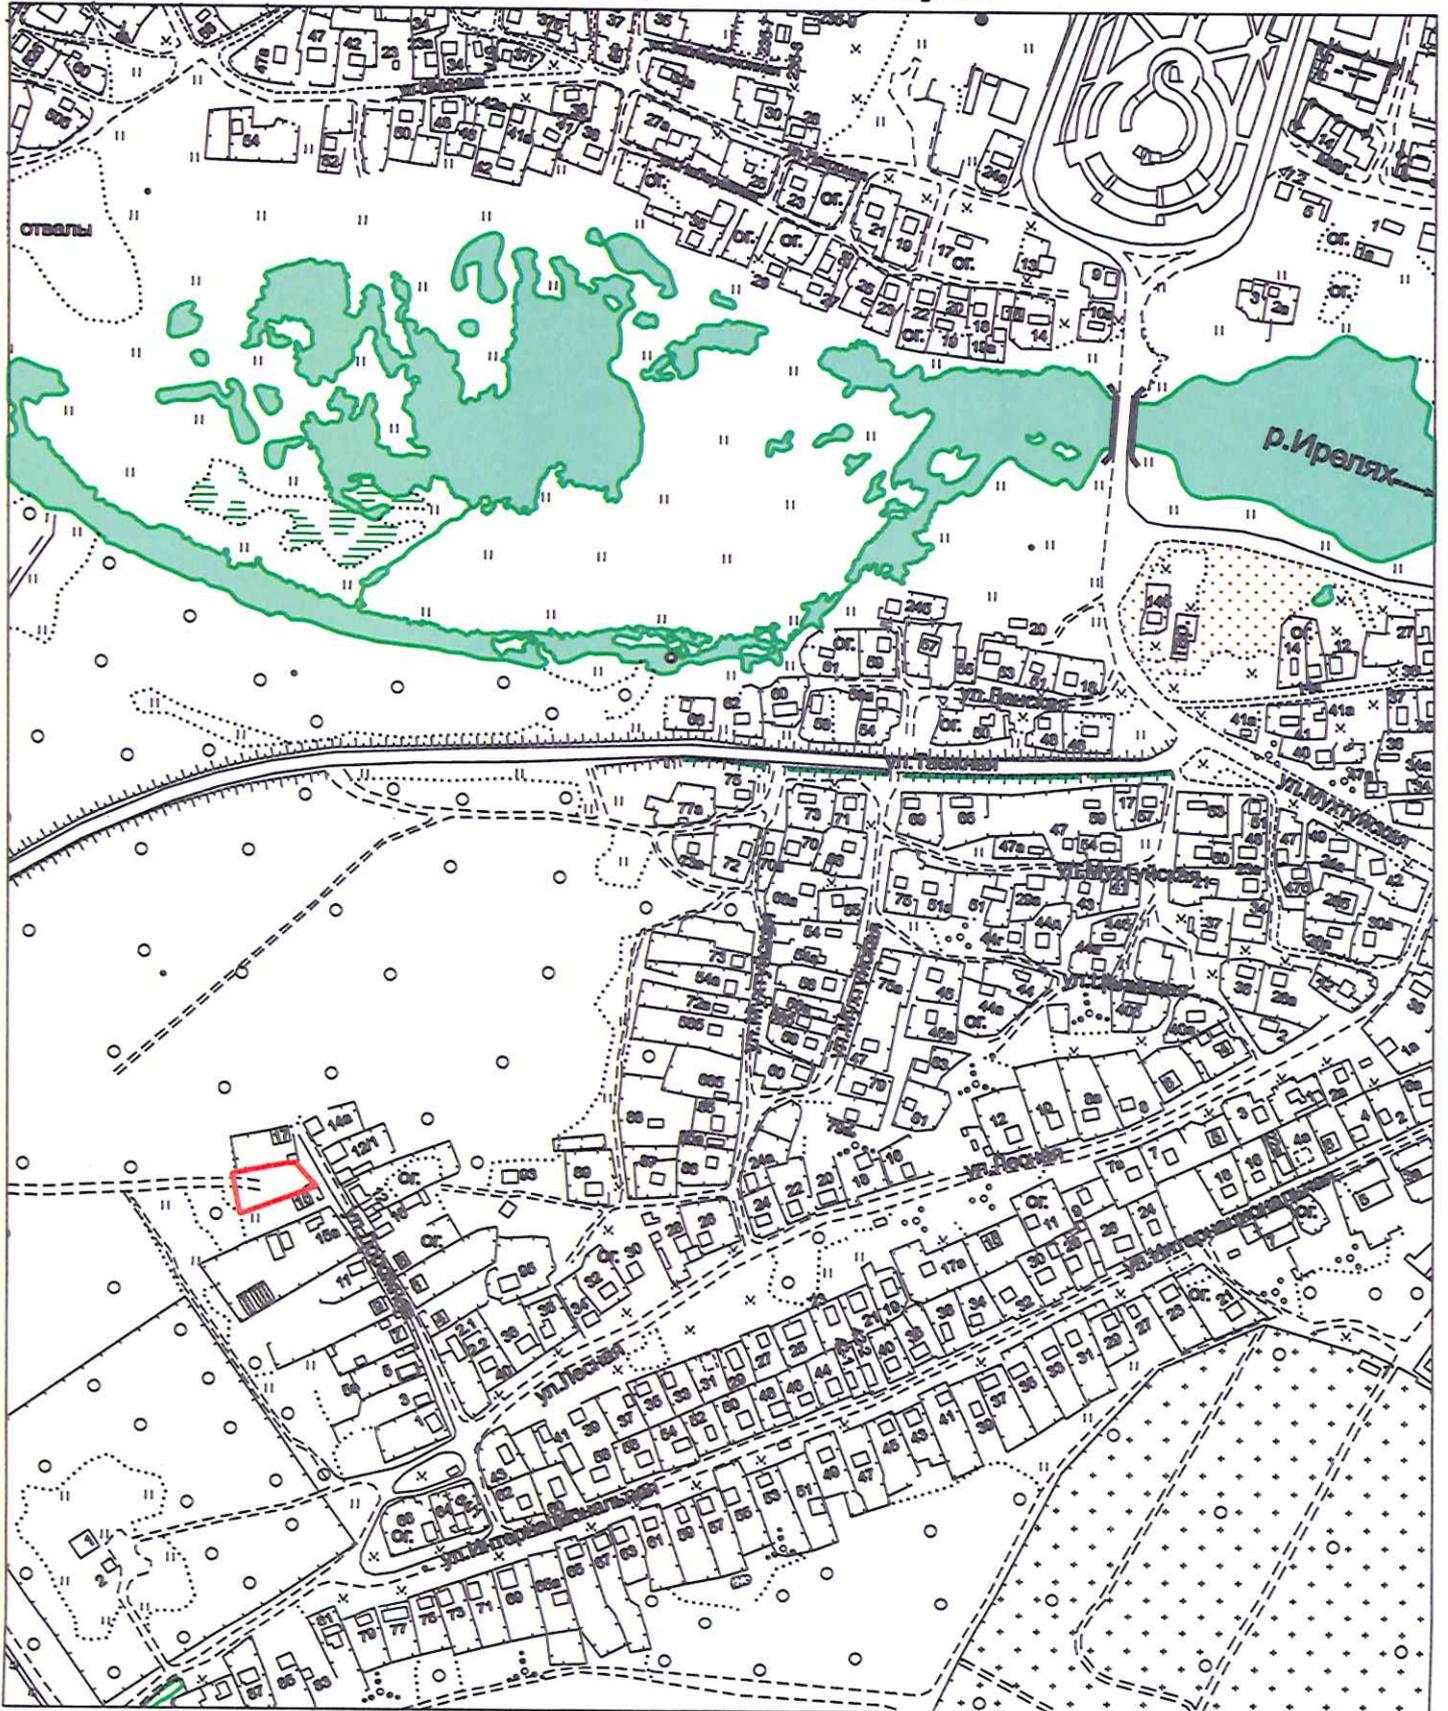

Масштаб 1:5000

— граница земельного участка

Утверждена Постановлением
Администрации ГП "Город Мирный"
МР "Мирнинский район" РС (Я)

от "___" _____ 2026 г. № _____

**СХЕМА РАСПОЛОЖЕНИЯ ЗЕМЕЛЬНОГО УЧАСТКА ИЛИ
ЗЕМЕЛЬНЫХ УЧАСТКОВ НА КАДАСТРОВОМ ПЛАНЕ ТЕРРИТОРИИ**

Условный номер земельного участка _____ -

Площадь земельного участка 1137 кв.м.

Обозначение характерных точек границ	Координаты, м	
	X	Y
1	1021256.82	2374835.34
2	1021256.37	2374835.45
3	1021257.37	2374839.47
4	1021244.50	2374850.36
5	1021241.07	2374853.57
6	1021238.65	2374847.31
7	1021222.39	2374803.08
8	1021249.78	2374797.93
9	1021250.52	2374801.88
10	1021251.66	2374807.53
11	1021252.54	2374812.06
1	1021256.82	2374835.34

Схема расположения земельного участка подготовлена по материалам ООО "Земкадастрпроект"

МСК 14, зона 2



Масштаб 1:1000

Условные обозначения:

- - граница земельного участка
- - граница земельного участка согласно сведениям ЕГРН
- 1 - характерная точка границы земельного участка
- 14:37:000215 - номер кадастрового квартала
- :215 - кадастровый номер земельного участка