


Корректировка проекта планировки с проектом межевания территории квартала индивидуальных жилых домов по ш. 50 лет Октября (1 очередь)

Схема расположения элемента планировочной структуры

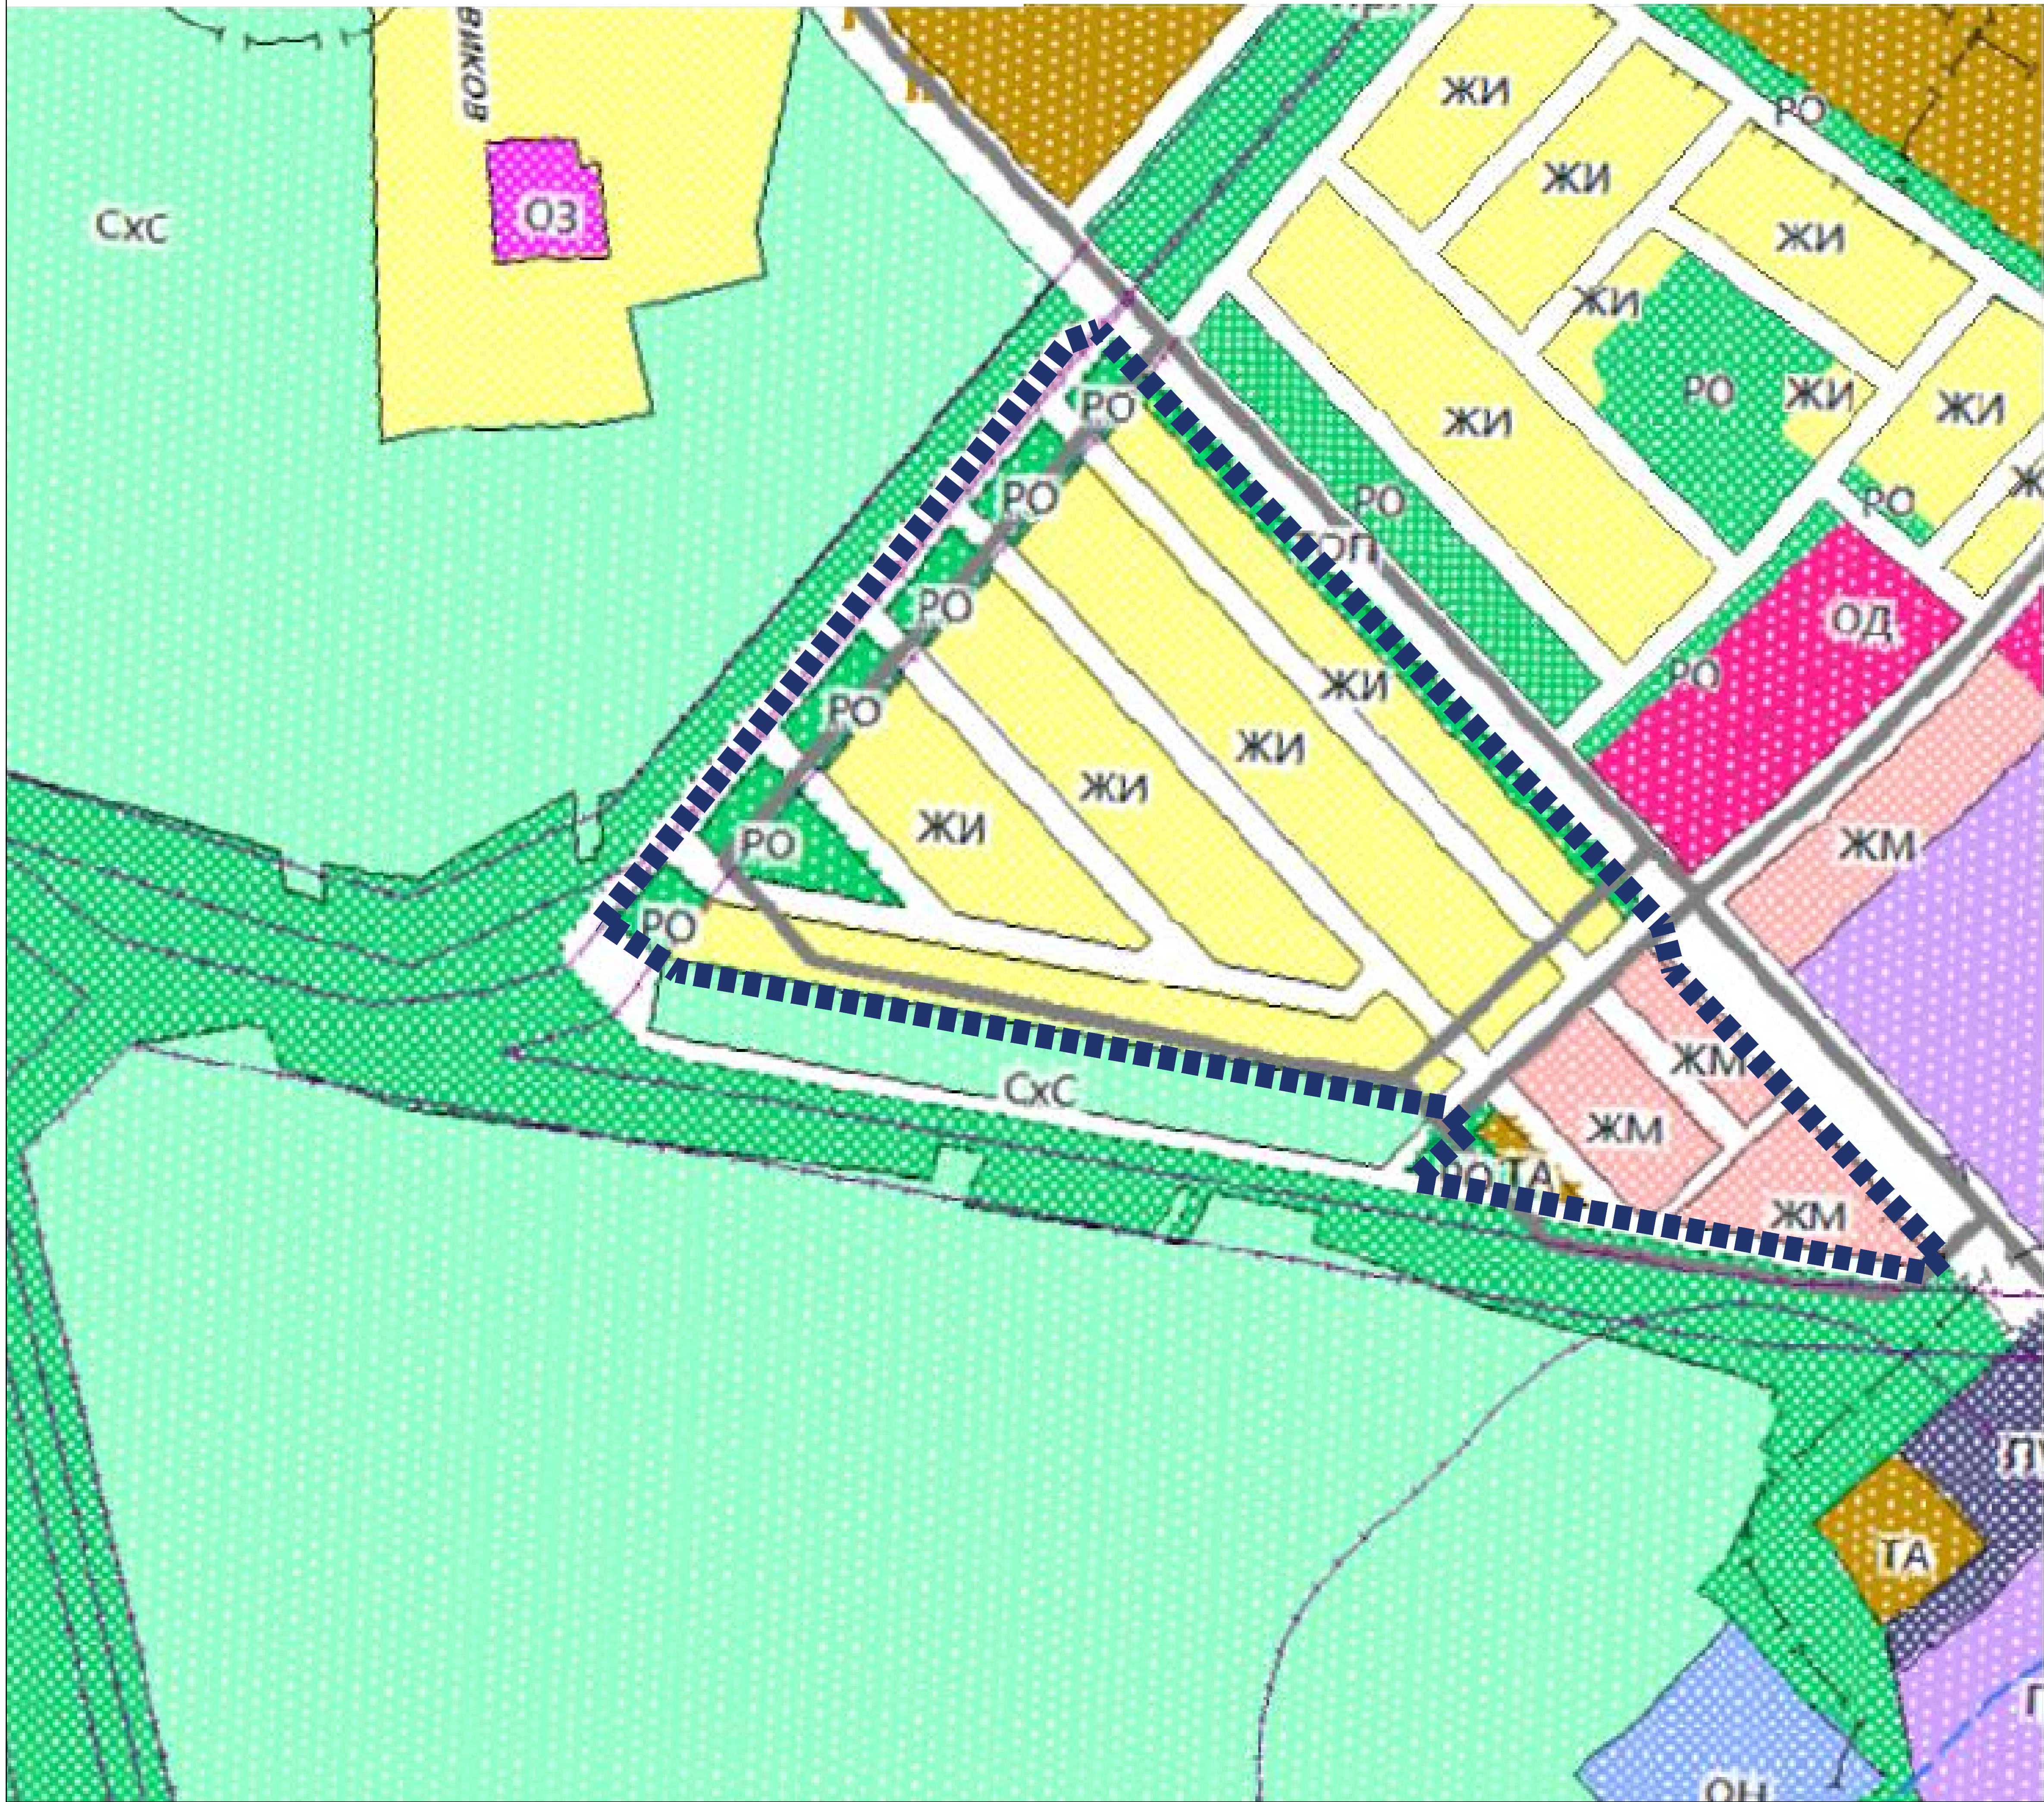

УСЛОВНЫЕ ОБОЗНАЧЕНИЯ:	
ГРАНИЦЫ	
	Граница территории проекта планировки
ТЕРРИТОРИАЛЬНЫЕ ЗОНЫ	
	Зона застройки индивидуальными жилыми домами
	Зона застройки малоэтажными жилыми домами
	Зона объектов прогулок и отдыха
	Зона автомобильного транспорта

							Корректировка проекта планировки с проектом межевания территории квартала индивидуальных жилых домов по ш. 50 лет Октября (1 очередь)			
Изм.	Кол.	Лист	Ндок	Подпись	Дата		Проект планировки территории	Стадия	Лист	Масштаб
Директор		Снятков Я.С.						ПП	2	1:5000
ГАП		Шибанова А.А.					Схема расположения элемента планировочной структуры	ООО "Градостроительные системы"		