

**Схема расположения публичного сервитута на кадастровом плане
территории : «Распределительный газопровод
высокого давления II категории ($P \leq 0,6$ Мпа) до п. Верхний с установкой ПГБ»**

Условный номер земельного участка :ЗУ1


Кадастровый квартал: 14:37:000107

Адресный ориентир: Российская Федерация, Республика Саха (Якутия), Мирнинский район, г. Мирный, рядом с Городским парком культуры и отдыха по ш. Кирова, уч. 32

Площадь земельного участка 90 м²

Обозначение характерных точек границ	Координаты, м (указываются в случае подготовки схемы расположения земельного участка с использованием технологических и программных средств, в том числе размещенных на официальном сайте. Значения координат, полученные с использованием указанных технологических и программных средств, указываются с округлением до 0,01 метра)	
	X	Y
1	2	3
1	1024313.46	2376249.01
2	1024312.20	2376252.72
3	1024288.49	2376244.51
4	1024289.54	2376241.40
1	1024313.46	2376249.01

Схема расположения публичного сервитута

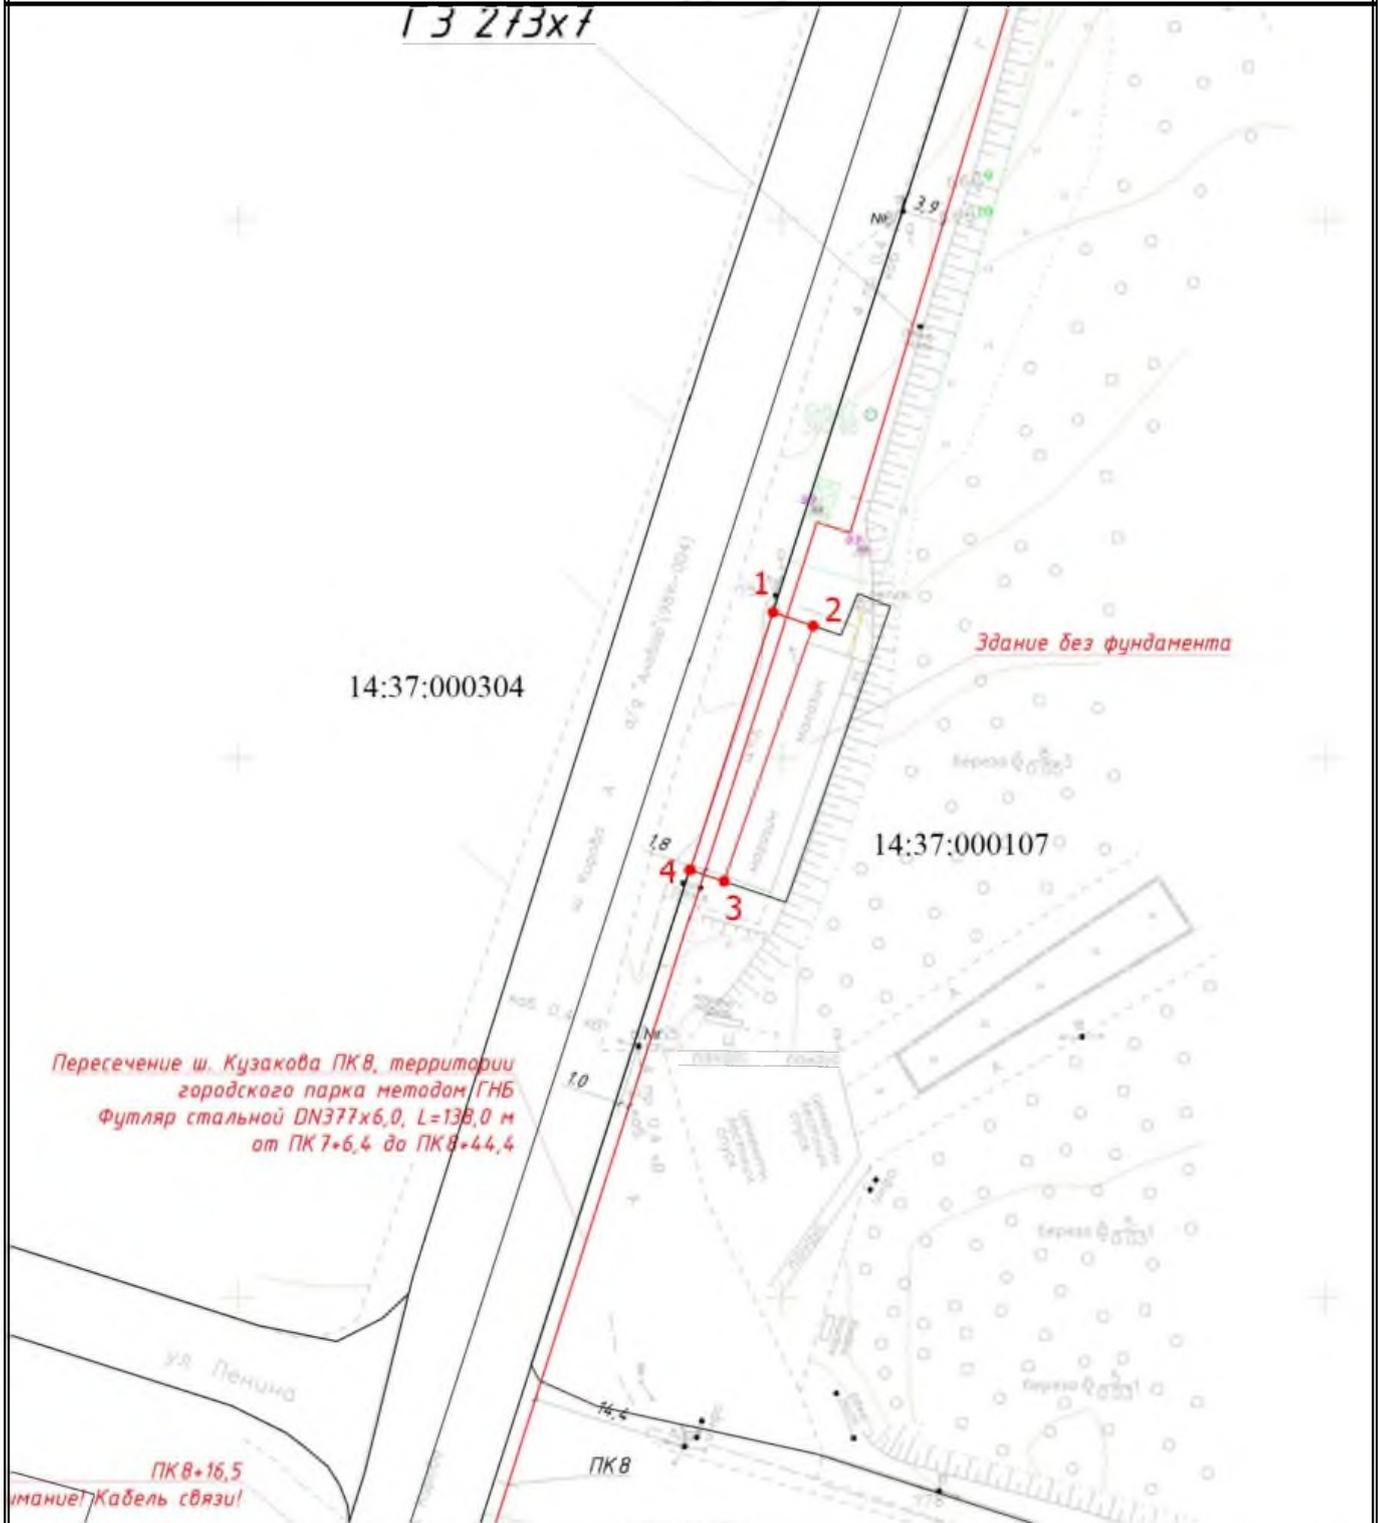

Масштаб 1:700

Условные обозначения

- | | | | |
|---------------------------------------|---|-------------------|---|
| <p>—</p> <p>1</p> <p>14:37:000304</p> | <p>- Часть границы, местоположение которой определено при выполнении кадастровых работ</p> <p>- Обозначение новой характерной точки</p> <p>- Часть контура, образованного проекцией существующего в ЕГРН наземного конструктивного элемента здания, сооружения, объекта незавершенного строительства</p> <p>- Номер кадастрового квартала</p> | <p>●</p> <p>●</p> | <p>- Характерная точка границы земельного участка, сведения ЕГРН о которой соответствуют требованиям, установленным в соответствии с частью 13 статьи 22 Федерального закона от 13 июля 2015 г. N 218-ФЗ "О государственной регистрации недвижимости"</p> <p>- Часть границы, сведения ЕГРН о которой позволяют однозначно определить ее положение на местности</p> <p>- Характерная точка границы земельного участка, сведения о которой отсутствуют в ЕГРН, местоположение которой определено при кадастровых работах (новая характерная точка)</p> |
|---------------------------------------|---|-------------------|---|