


СХЕМА РАСПОЛОЖЕНИЯ ТЕРРИТОРИЙ ЗАКРЕПЛЕННЫХ ЗА ПРЕДПРИЯТИЯМИ И ОРГАНИЗАЦИЯМИ ПО САНИТАРНОЙ ОЧИСТКЕ Г. МИРНЫЙ

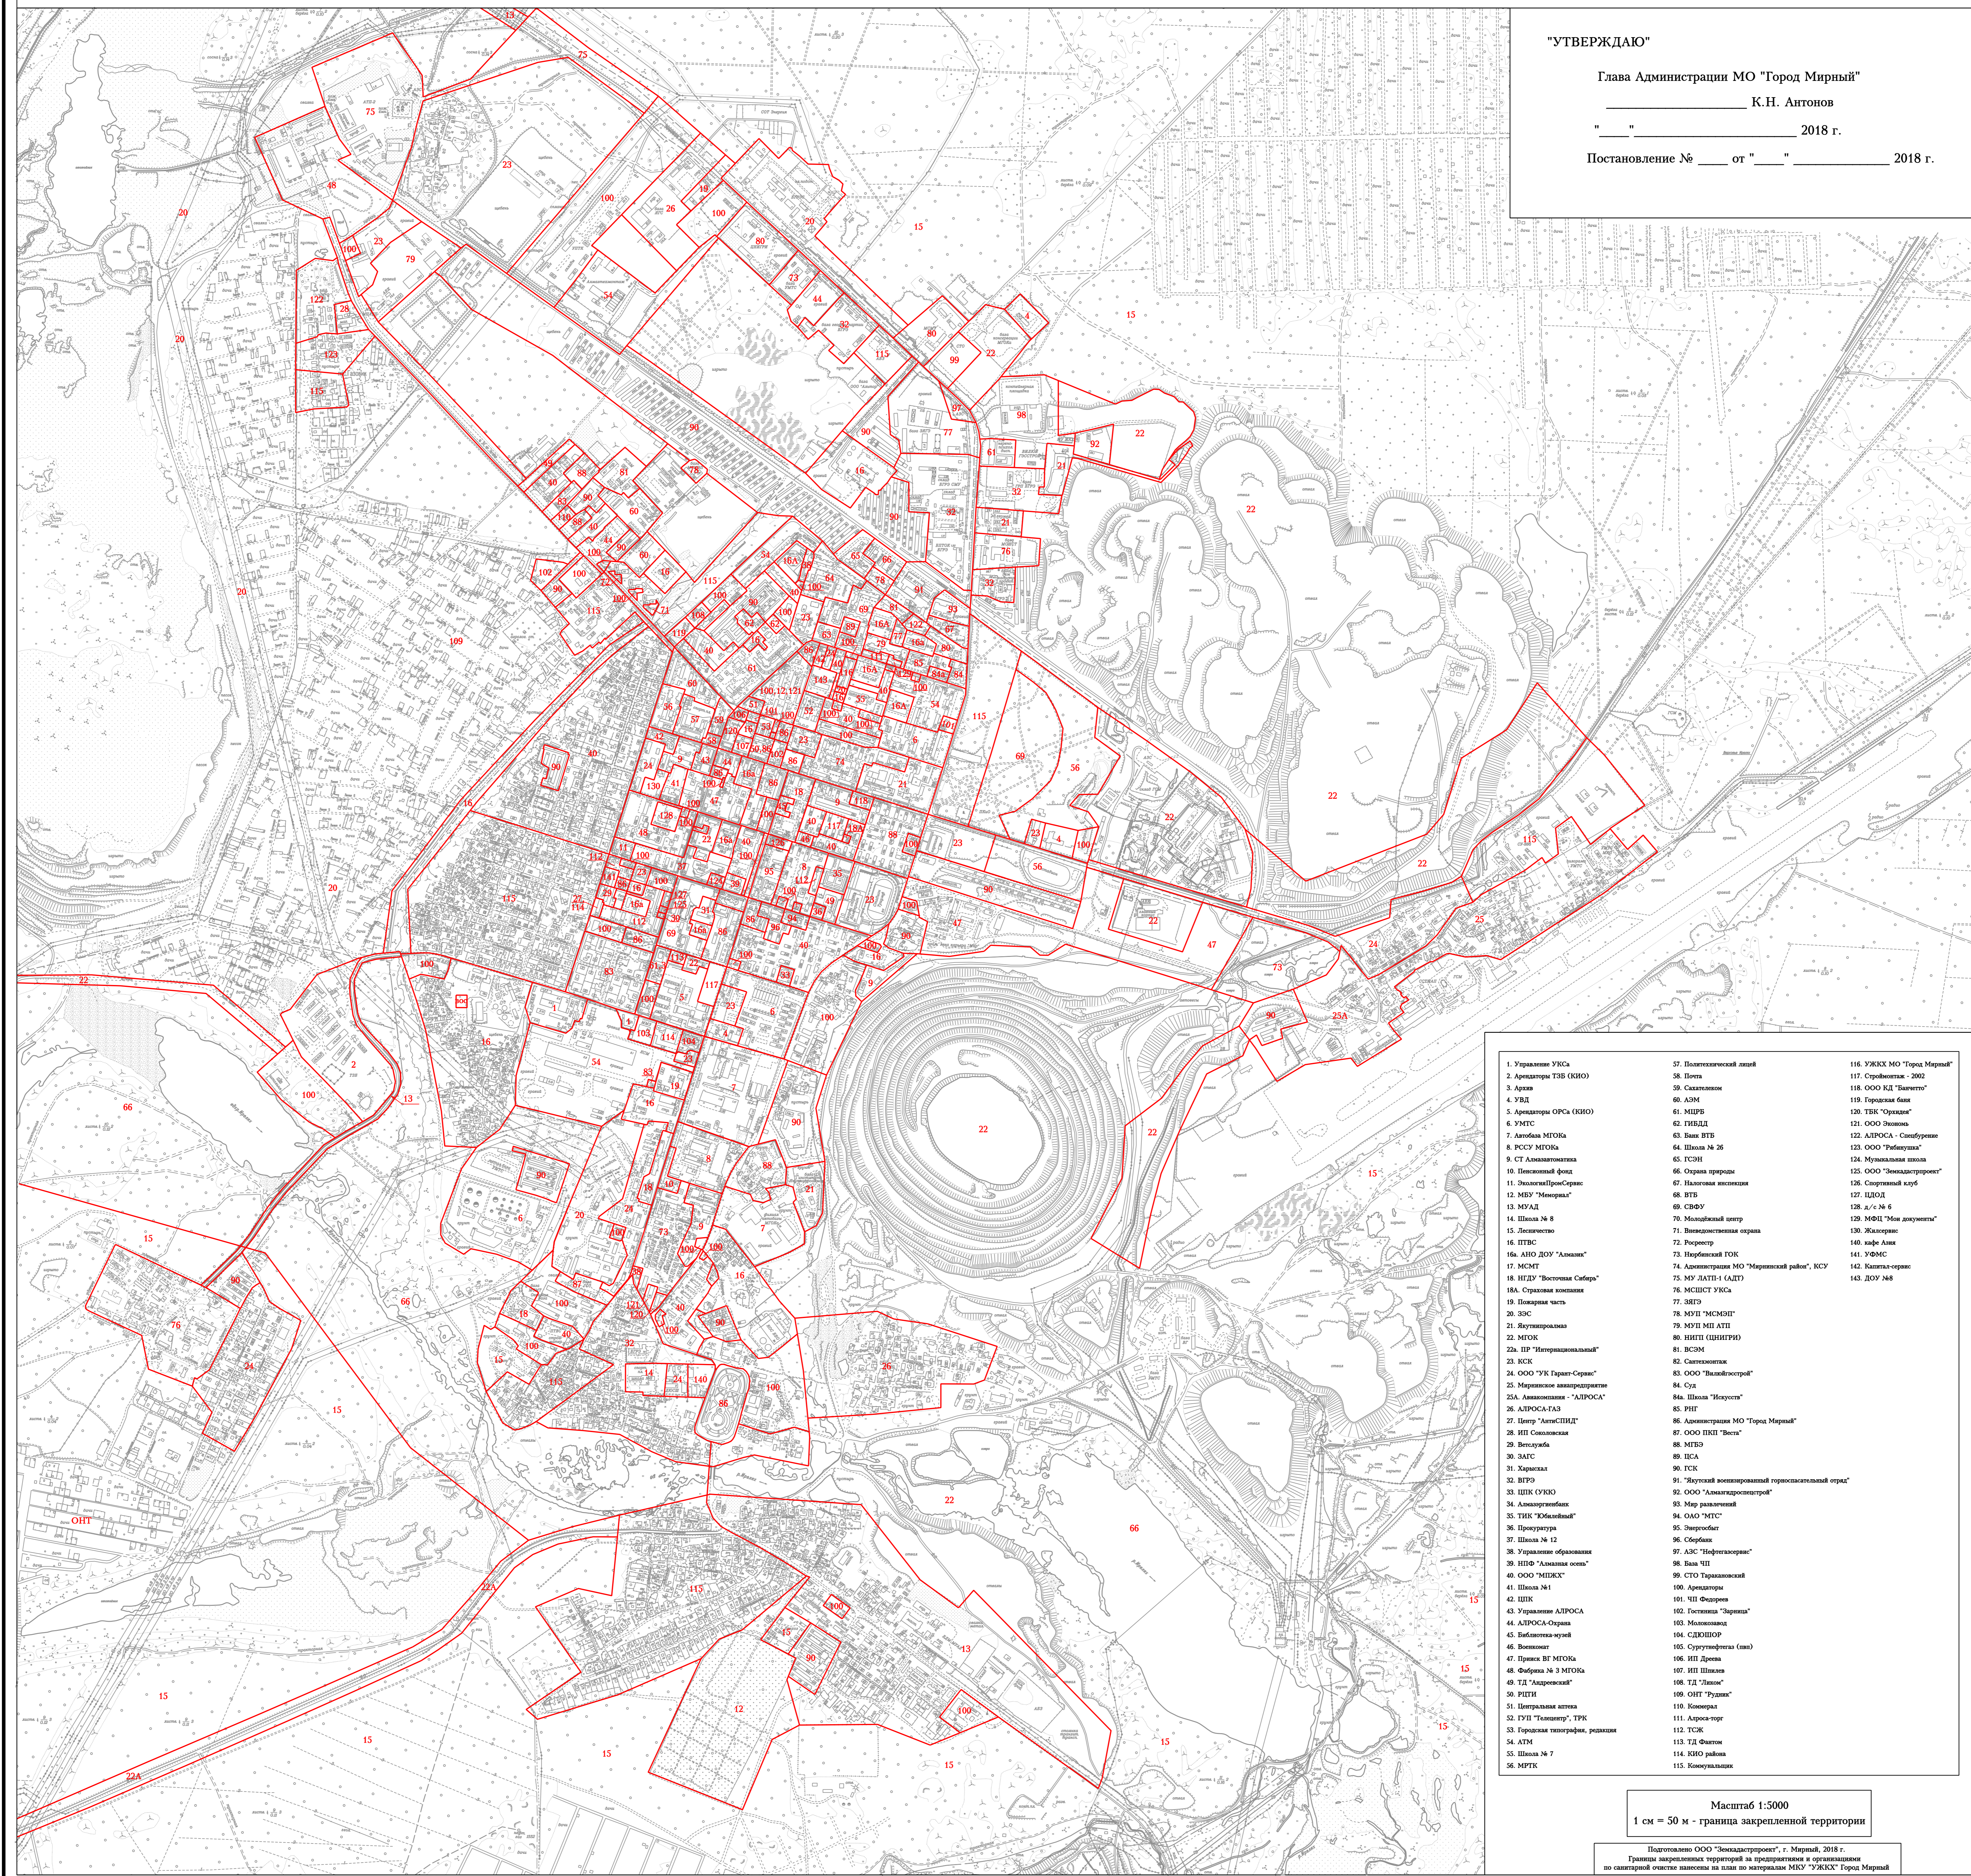

"УТВЕРЖДАЮ"

Глава Администрации МО "Город Мирный"

К.Н. Антонов

" \_\_\_\_\_ " \_\_\_\_\_ 2018 г.

Постановление № \_\_\_\_\_ от " \_\_\_\_\_ " \_\_\_\_\_ 2018 г.

- |                             |   |                               |
|-----------------------------|---|-------------------------------|
| 1. Управление УКС           | 57. Политехнический лицей                               | 116. УЖКС МО "Город Мирный"   |
| 2. Архитекторы ТЗВ (КНО)    | 58. Поля  | 117. Стройвосток - 2002       |
| 3. Арма                     | 59. Сакзаломо   | 118. ООО КД "Базитто"         |
| 4. УРД                      | 60. АЗРА  | 119. Горюшая база             |
| 5. Архитекторы ОРС (КНО)    | 61. МЭРВ  | 120. ТЭК "Орда"               |
| 6. УМТС                     | 62. ГИВД  | 121. ООО Эпинон               |
| 7. Автобаз МГОКа            | 63. Банк ВТБ  | 122. АЛРОСА - Самбурские      |
| 8. РСХУ МГОКа               | 64. Школа № 26  | 123. ООО "Риблеука"           |
| 9. СТ Александровская       | 65. РСНП  | 124. Муниципальная котельная  |
| 10. Полиграфический завод   | 66. Стрелка черепашки                                   | 125. ООО "Эксплуатационник"   |
| 11. ЭлектротехПромСервис    | 67. Научная экспедиция                                  | 126. Спортивная клуб          |
| 12. МБУ "Минерал"           | 68. ВТБ   | 127. ЦОД                      |
| 13. МРАД                    | 69. СВФУ  | 128. д/с № 6                  |
| 14. Школа № 8               | 70. Музыкальный центр                                   | 129. МБОУ "Молодые музыканты" |
| 15. Лесничество             | 71. Высокотехнологичная сфера                           | 130. Жилищник                 |
| 16. ПТРС                    | 72. Регистр   | 140. кафе Алла                |
| 16а. АНО ДОУ "Альма"        | 73. Нарбисский ГОК                                      | 141. УФСМС                    |
| 17. МСМТ                    | 74. Администрация МО "Мирнинский район", КСУ            | 142. Капитал-сервис           |
| 18. МУ ПАТЛ "Альма Сибирь"  | 75. МУ ПАТЛ "АЛТА"                                      | 143. ДОУ №8                   |
| 19. Строительная компания   | 76. МСНСТ УКС   |                               |
| 19а. Полевая часть          | 77. ЗИЭ   |                               |
| 20. ЗЭС                     | 78. МУН "МСМНП"   |                               |
| 21. Журналистский           | 79. МУН МИ АПН  |                               |
| 22. МГОК                    | 80. НИИП (СНИИРИ)                                       |                               |
| 22а. ИП "Интернациональный" | 81. ВСЗМ  |                               |
| 23. КСК                     | 82. Сампеломат  |                               |
| 24. ООО "УК Грант-Сервис"   | 83. ООО "Валейстрой"                                    |                               |
| 25. Маркетинговое агентство | 84. СУХ   |                               |
| 26. Администрация "АЛРОСА"  | 84а. Школа "Искра"                                      |                               |
| 26. АЛРОСА-ГАЗ              | 85. РИТ   |                               |
| 27. Центр "Алгебра"         | 86. Администрация МО "Город Мирный"                     |                               |
| 28. ИП Соколовская          | 87. ООО ПКП "Веста"                                     |                               |
| 29. Вестурба                | 88. МТБЗ  |                               |
| 30. ЗАГС                    | 89. ИСА   |                               |
| 31. Хорватка                | 90. ГСК   |                               |
| 32. ВПР                     | 91. "Якутский конвейерный горнообогатительный комбинат" |                               |
| 33. ЦПК (УЖО)               | 92. ООО "Алтайпроектстрой"                              |                               |
| 34. Аэромобиль              | 93. Мир дельфинов                                       |                               |
| 35. ТНС "Юбилейный"         | 94. ОАО "МТС"   |                               |
| 36. Прокуратура             | 95. Энергобаб   |                               |
| 37. Школа № 12              | 96. Сербия  |                               |
| 38. Управление образования  | 97. АЗС "Нефтегазораз"                                  |                               |
| 39. МУ "Альма-Сибирь"       | 98. Банк ЦП   |                               |
| 40. ООО "МЕЖС"              | 99. СТО Тархановский                                    |                               |
| 41. Школа № 1               | 100. Архитекторы  |                               |
| 42. ЦПК                     | 101. ЧП Федорова  |                               |
| 43. Управление АЛРОСА       | 102. Госкомин "Варшава"                                 |                               |
| 44. АЛРОСА-Сервис           | 103. Микромат   |                               |
| 45. Библиотечно-клубный     | 104. СДЮШОР   |                               |
| 46. Волонтеры               | 105. Суруулуфана (школа)                                |                               |
| 47. Фракция ВГ МГОКа        | 106. ИП Дрозд   |                               |
| 48. Фабрика № 3 МГОКа       | 107. ИП Шанин   |                               |
| 49. ТД "Арктика"            | 108. ТД "Лесно"   |                               |
| 50. РИТИ                    | 109. ОНТ "Урал"   |                               |
| 51. Центральная аптека      | 110. Коммерс  |                               |
| 52. ГУП "Техцентр", ТРК     | 111. Агроинтер  |                               |
| 112. ТСК                    | 112. ТСК  |                               |
| 54. АТМ                     | 113. ТД Фитон   |                               |
| 55. Школа № 7               | 114. КНО района   |                               |
| 56. МРЭК                    | 115. Коммунальщик                                       |                               |

Масштаб 1:5000  
1 см = 50 м - граница закрепленной территории

Подготовлено ООО "Эксплуатационник", г. Мирный, 2018 г.  
Границы закрепленных территорий за предприятиями и организациями по санитарной очистке нанесены на плане по материалам МКУ "УЖКС" Город Мирный