


СХЕМА РАСПОЛОЖЕНИЯ УЧАСТКА

Заказчик выполненных работ: ООО "Саханефть"

Назначение: Сооружения и оборудование, используемые при прокладке геолого-геофизических и сейсмических профилей (Сейсмика Мирнинский УН)

Площадь земельного участка: 160994 кв.м.

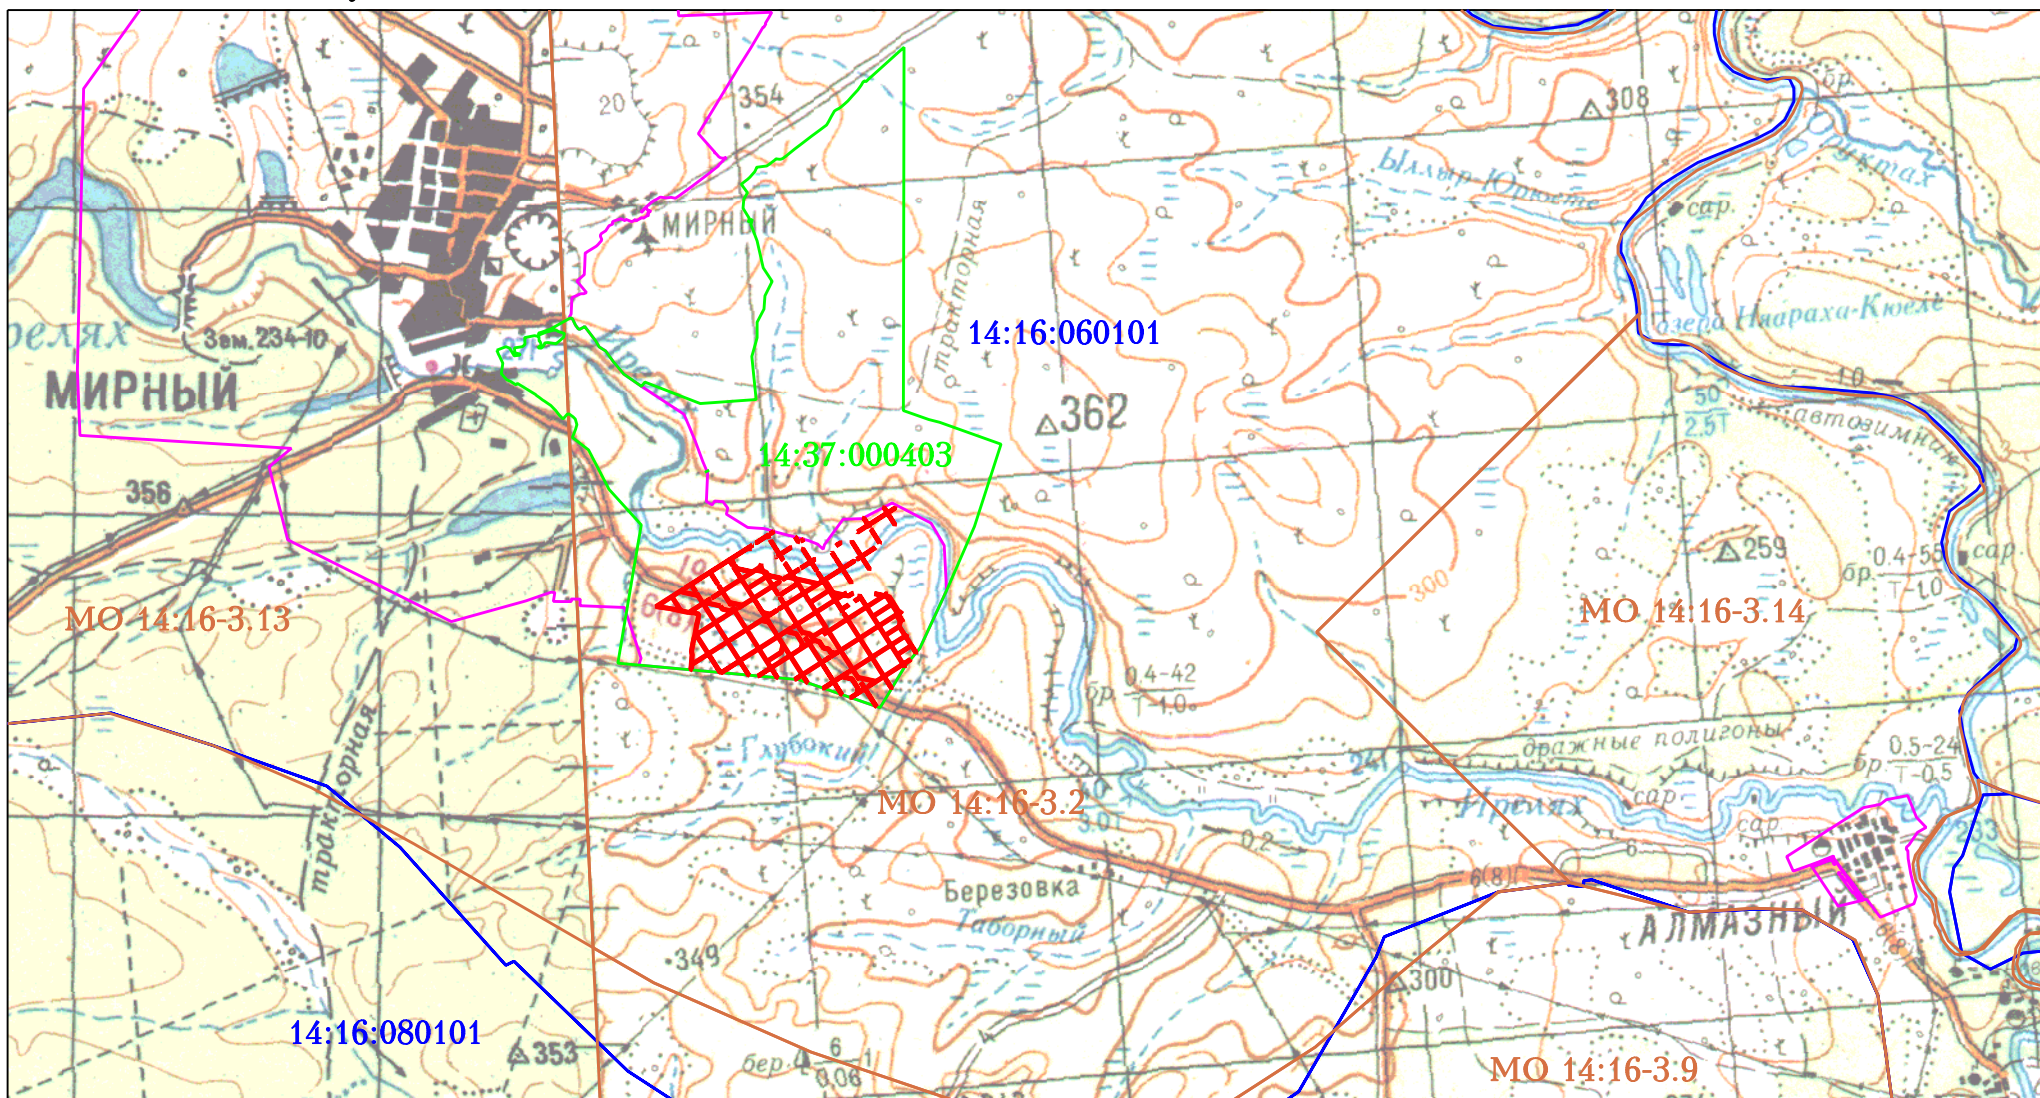

Масштаб 1:100 000

- граница земельного участка
- граница муниципального образования
- граница населенного пункта
- граница кадастрового деления
- граница кадастрового квартала 14:37:000403