


СХЕМА РАСПОЛОЖЕНИЯ УЧАСТКА

Заказчик выполненных работ: ООО "Саханефть"

Назначение: Сооружения и оборудование, используемые при прокладке геолого-геофизических и сейсмических профилей (Сейсмика Мирнинский УН)

Площадь земельного участка: 787308 кв.м.

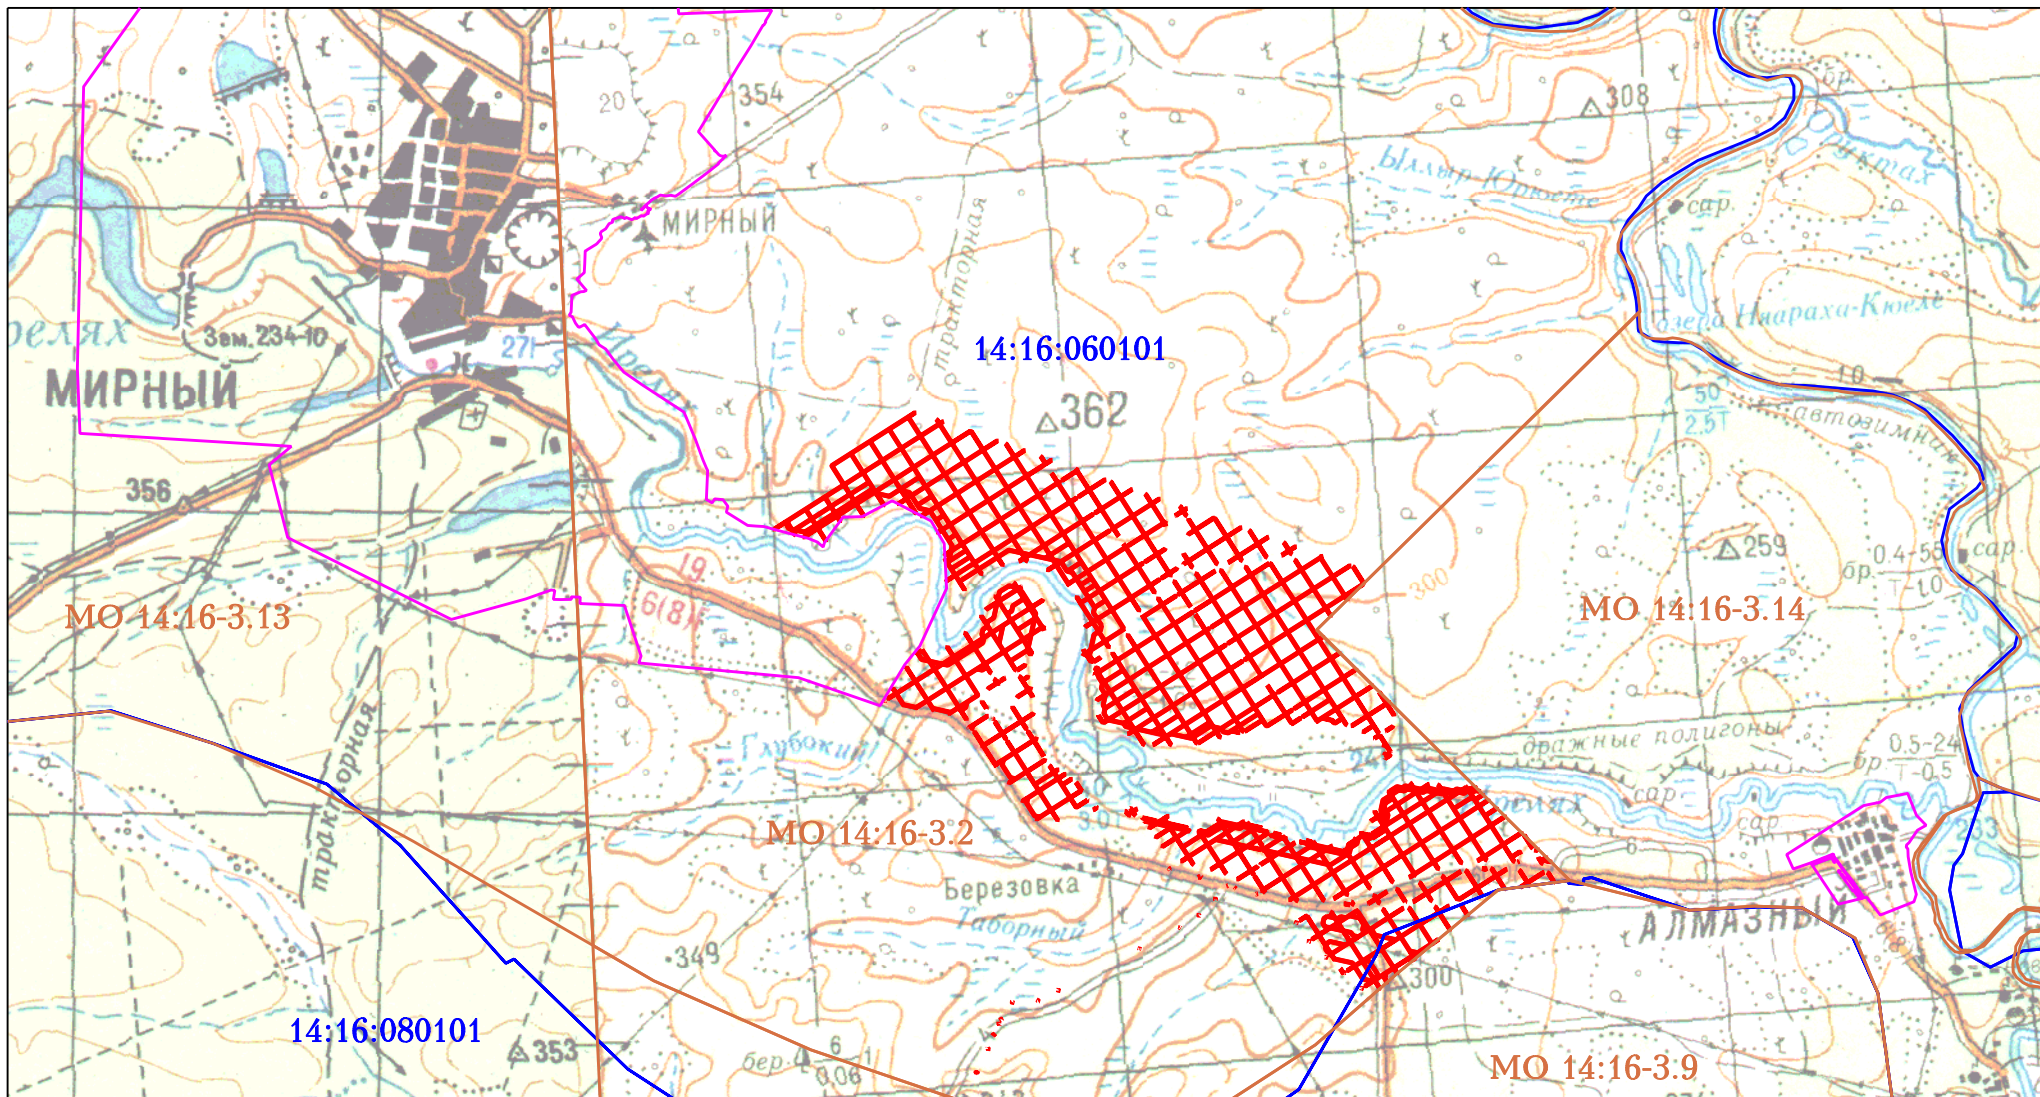

Масштаб 1:100 000

- | | |
|--|--|
|  - граница земельного участка |  - граница муниципального образования |
|  - граница населенного пункта |  - граница кадастрового деления |