

Утверждена Постановлением Администрации
МО "Город Мирный" Мирнинского района РС(Я)


от "___" _____ 20 г. № _____

СХЕМА РАСПОЛОЖЕНИЯ ЗЕМЕЛЬНОГО УЧАСТКА ИЛИ
ЗЕМЕЛЬНЫХ УЧАСТКОВ НА КАДАСТРОВOM ПЛАНЕ ТЕРРИТОРИИ

Условный номер земельного участка :ЗУ1

Площадь земельного участка 780 кв.м

Обозначение характерных точек границ	Координаты, м	
	X	Y
1	108735.75	25468.23
2	108718.23	25491.95
3	108697.36	25476.02
4	108715.16	25451.92
1	108735.75	25468.23

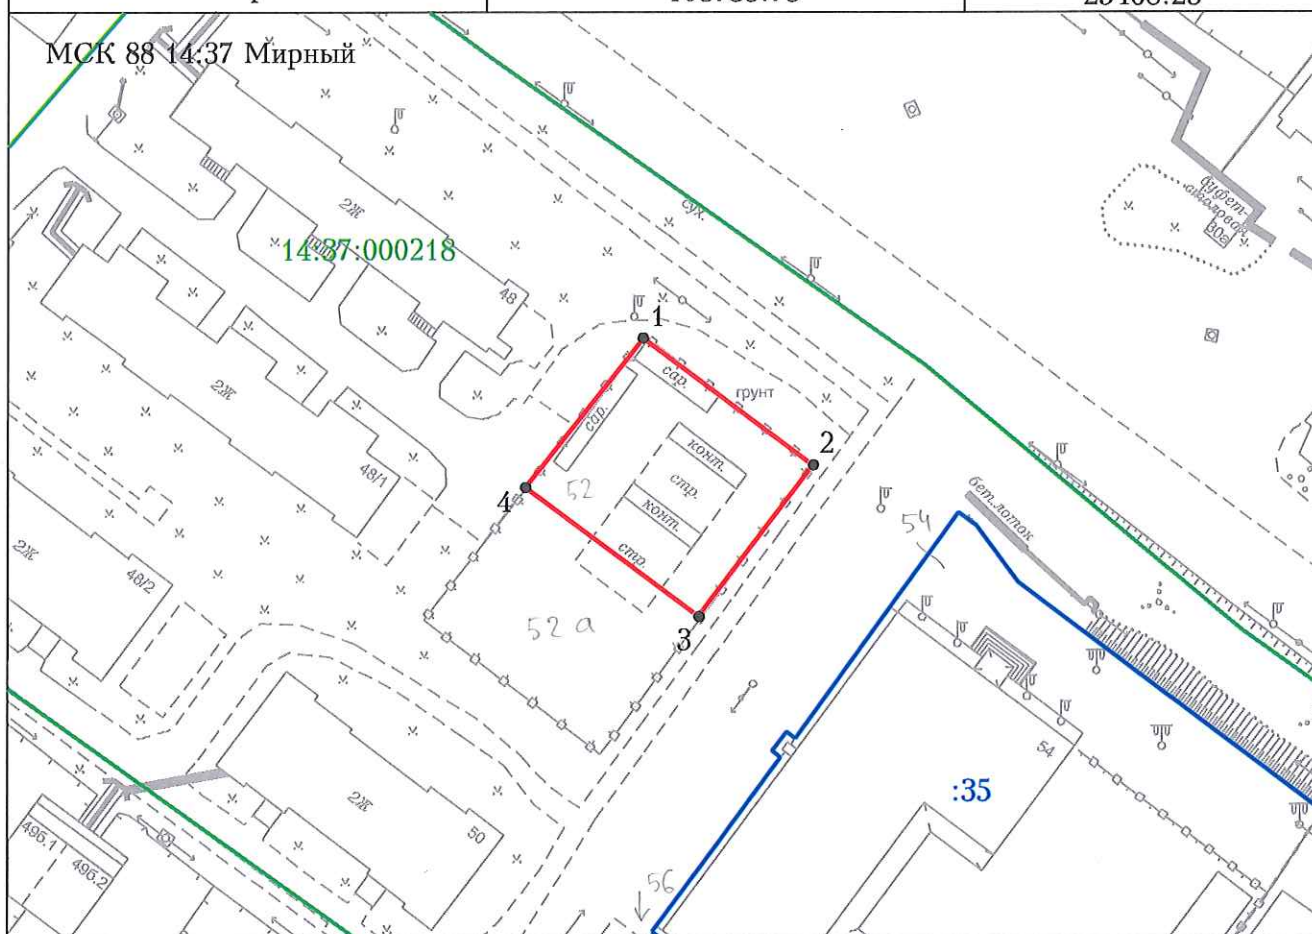

Масштаб 1:1000

Условные обозначения:


- - граница земельного участка
- - граница земельного участка согласно сведениям ЕГРН
- - граница кадастрового деления
- 1 - характерная точка границы земельного участка
- :35 - кадастровый номер земельного участка
- 14:37:000218 - номер кадастрового квартала

СХЕМА РАСПОЛОЖЕНИЯ ЗЕМЕЛЬНОГО УЧАСТКА ИЛИ
ЗЕМЕЛЬНЫХ УЧАСТКОВ НА КАДАСТРОВOM ПЛАНЕ ТЕРРИТОРИИ

Условный номер земельного участка :ЗУ1

Площадь земельного участка 793 кв.м

Обозначение характерных точек границ	Координаты, м	
	X	Y
1	108715.16	25451.92
2	108697.36	25476.02
3	108676.49	25460.10
4	108694.63	25435.57
1	108715.16	25451.92

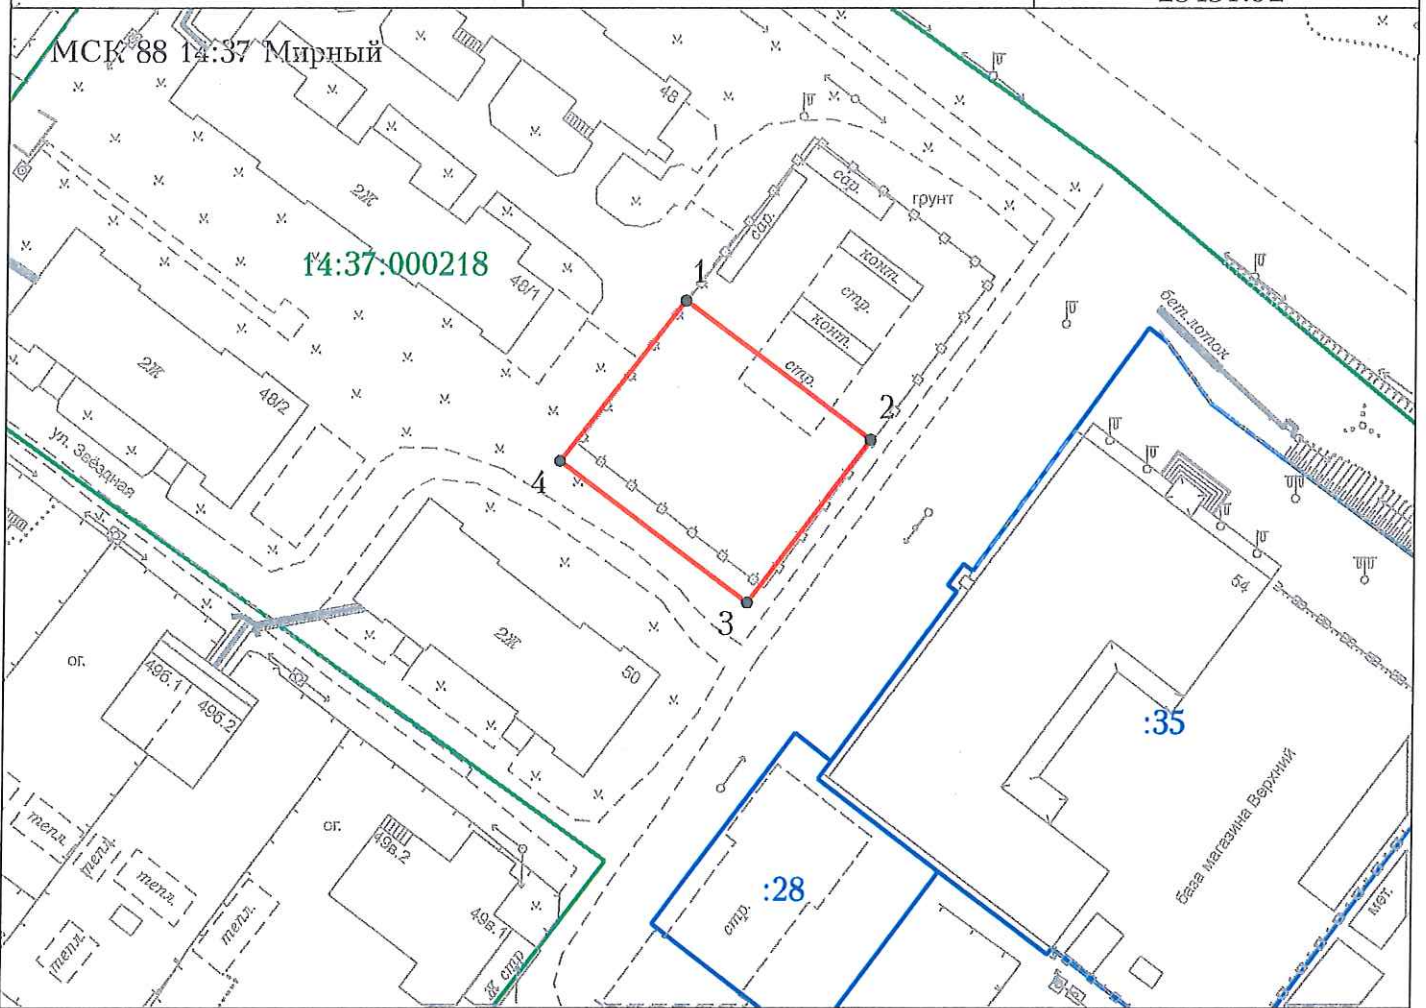

Масштаб 1:1000

Условные обозначения:

- - граница земельного участка
- - граница земельного участка согласно сведениям ЕГРН
- - граница кадастрового деления
- 1 - характерная точка границы земельного участка
- :35 - кадастровый номер земельного участка

14:37:000218 - номер кадастрового квартала