Утверждена Постановлением
Администрации ГП "Город Мирный"
МР "Мирнинский район" РС (Я)

от "____"_____2026г. №_____


СХЕМА РАСПОЛОЖЕНИЯ ЗЕМЕЛЬНОГО УЧАСТКА ИЛИ ЗЕМЕЛЬНЫХ УЧАСТКОВ НА КАДАСТРОВОМ ПЛАНЕ ТЕРРИТОРИИ

Условный номер земельного участка _____-_____

Площадь земельного участка____463 кв.м.____

Обозначение характерных точек границ	Координаты, м	
	X	Y
1	1022639.04	2375272.12
2	1022634.75	2375293.86
3	1022633.28	2375303.01
4	1022626.65	2375302.13
5	1022618.14	2375301.00
6	1022619.53	2375285.96
7	1022625.21	2375274.42
8	1022628.77	2375272.06
9	1022633.20	2375271.32
1	1022639.04	2375272.12

Схема расположения земельного участка подготовлена по материалам ООО "Земкадастрпроект"

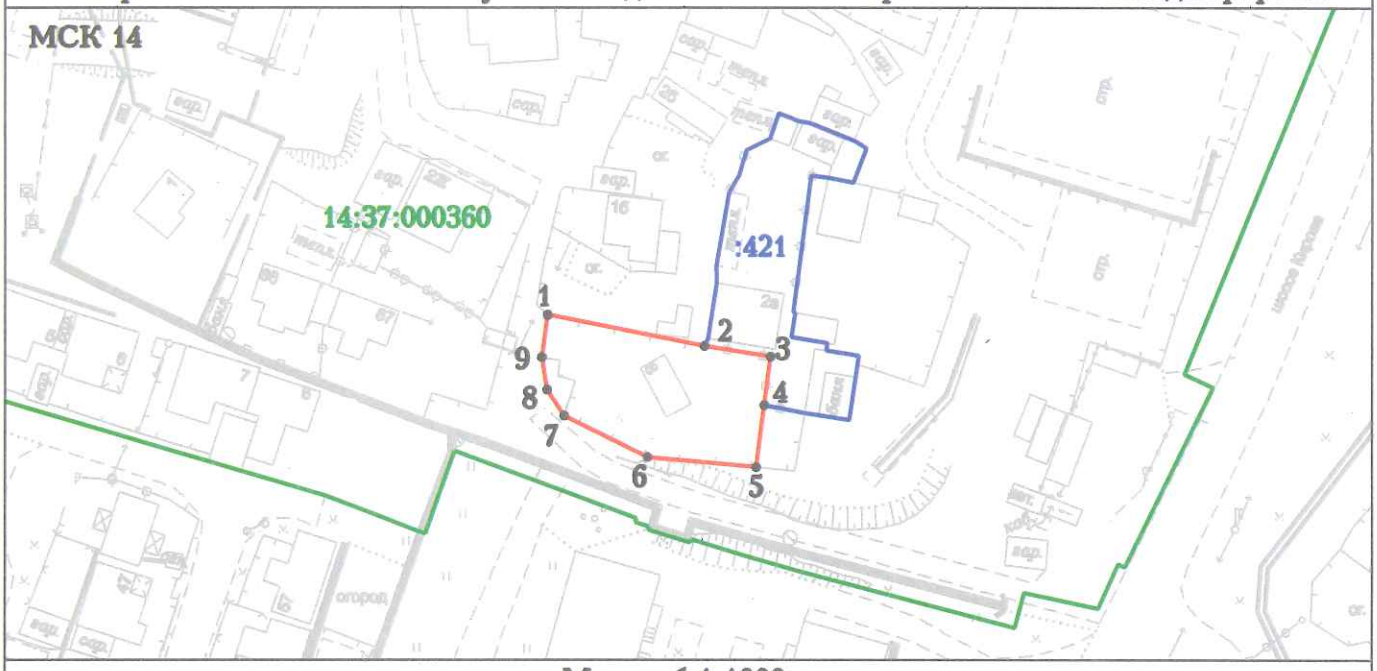

Масштаб 1:1000

Условные обозначения:

- граница земельного участка
- граница земельного участка согласно сведениям ЕГРН
- граница кадастрового деления
- •1 - характерная точка границы земельного участка
- 14:37:000360 - номер кадастрового квартала
- :421 - кадастровый номер земельного участка

СХЕМА РАСПОЛОЖЕНИЯ УЧАСТКА

Заказчик выполненных работ: Куприна Кетрин Джеймс
Назначение: индивидуальное жилищное строительство в г. Мирный



Масштаб 1:5000

- граница земельного участка