

**Схема расположения публичного сервитута на кадастровом плане территории
при строительстве объекта: «Распределительный газопровод высокого давления
II категории ($P \leq 0,6$ Мпа) до п. Верхний с установкой ПГБ»**

Условный номер земельного участка: ЧЗУ1

Кадастровый квартал: 14:37:000304

Кадастровый номер: 14:37:000304:6


Адресный ориентир: Российская Федерация, Республика Саха (Якутия), Мирнинский район, г. Мирный, ш. Кирова

Площадь земельного участка 406 м²

(указывается проектная площадь образуемого земельного участка, вычисленная с использованием технологических и программных средств, в том числе размещенных на официальном сайте федерального органа исполнительной власти, уполномоченного Правительством Российской Федерации на осуществление государственного кадастрового учета, государственной регистрации прав, ведение Единого государственного реестра недвижимости и предоставление сведений, содержащихся в Едином государственном реестре недвижимости, в информационно-телекоммуникационной сети "Интернет" (далее - официальный сайт), с округлением до 1 квадратного метра. Указанное значение площади земельного участка может быть уточнено при проведении кадастровых работ не более чем на десять процентов)

| Обозначение характерных точек границ | Координаты, м | |
|--------------------------------------|---------------|------------|
| | X | Y |
| 1 | 2 | 3 |
| 1 | 1022336.94 | 2375157.01 |
| 2 | 1022370.20 | 2375184.54 |
| 3 | 1022407.76 | 2375221.53 |
| 4 | 1022349.43 | 2375173.73 |
| 5 | 1022344.55 | 2375173.69 |
| 6 | 1022329.39 | 2375161.13 |
| 1 | 1022336.94 | 2375157.01 |

Схема расположения публичного сервитута

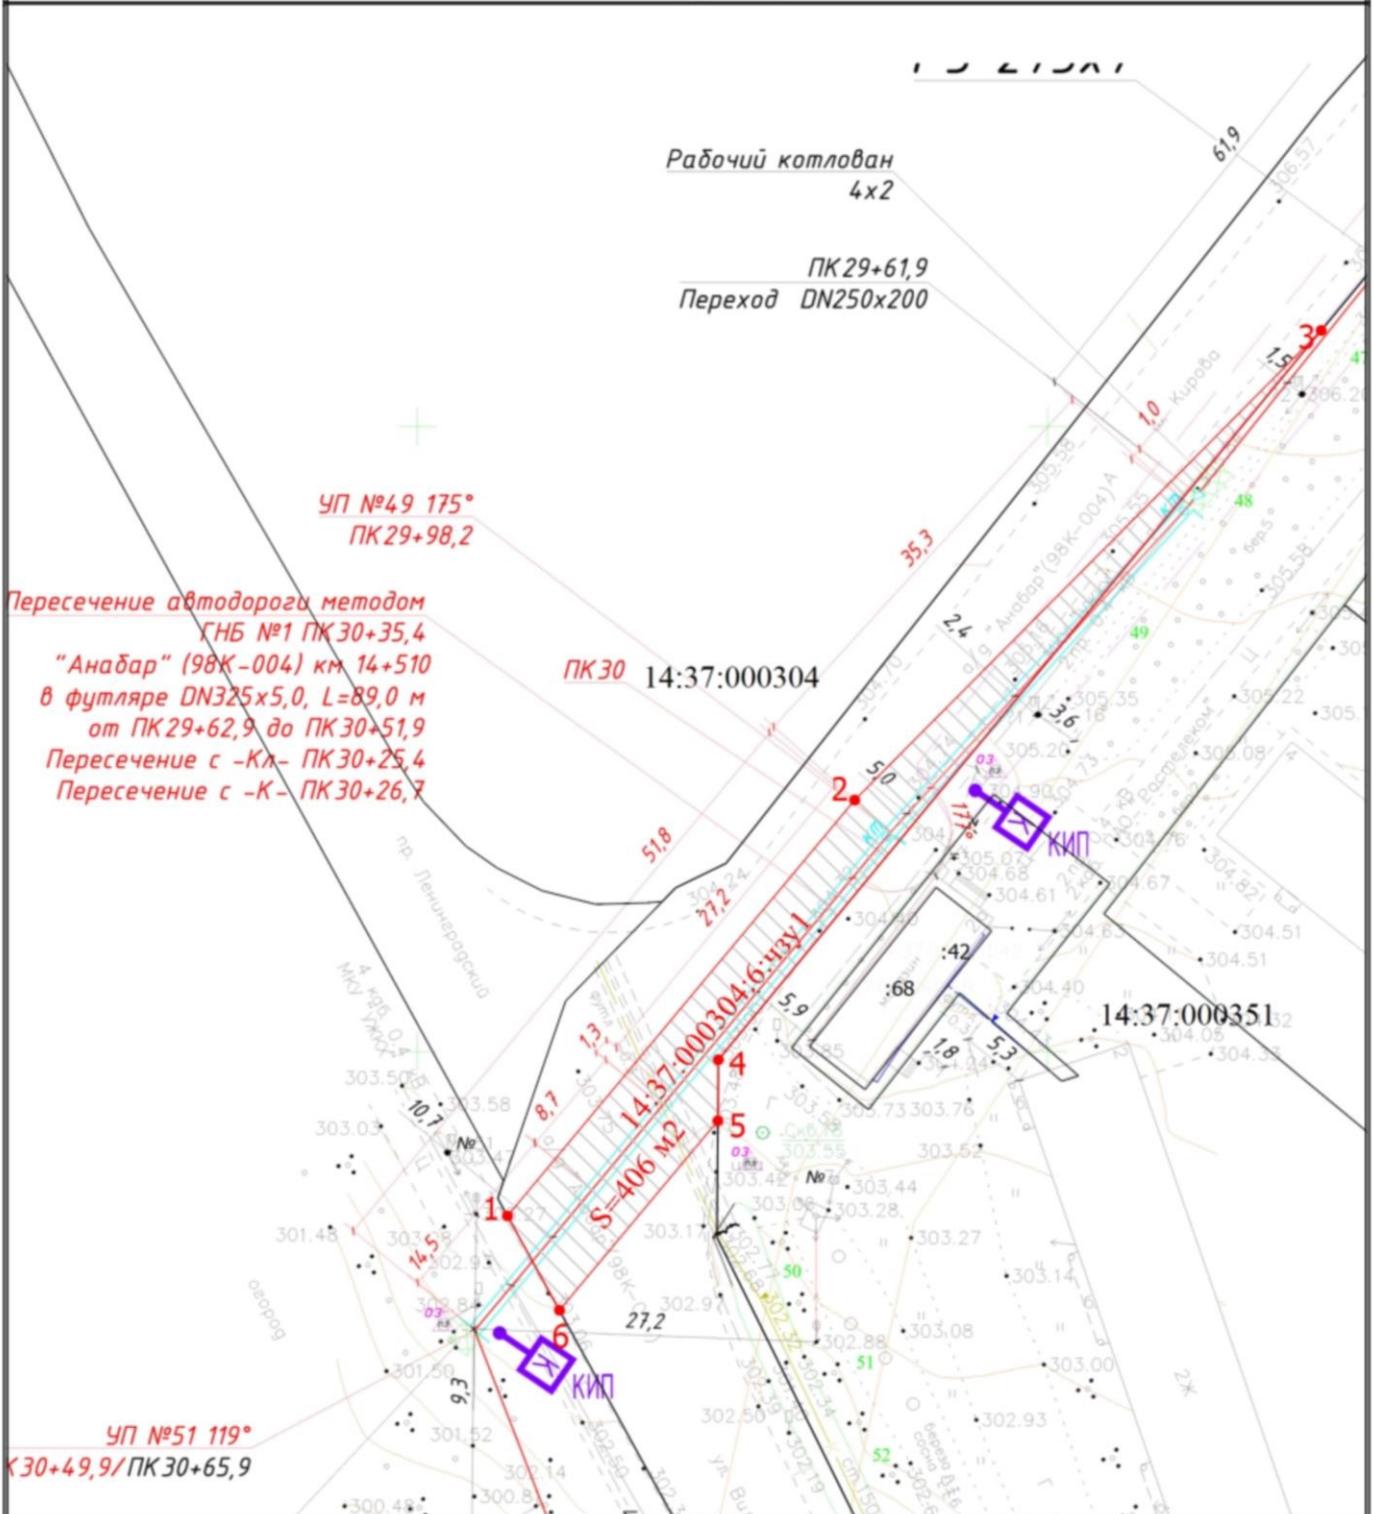

Масштаб 1:600

| | | | |
|---|---|--|---|
| <p>Условные обозначения</p> <p>— — — — —</p> <p>1</p> <p>14:37:000304 :68</p> | <ul style="list-style-type: none"> - Часть границы, местоположение которой определено при выполнении кадастровых работ - Обозначение новой характерной точки - Часть контура, образованной проекцией существующего в ЕГРН наземного конструктивного элемента здания, сооружения, объекта незавершенного строительства - Номер кадастрового квартала - Кадастровый номер здания | <ul style="list-style-type: none"> ● ● :42 14:37:000304.6:чзу1 | <ul style="list-style-type: none"> - Характерная точка границы земельного участка, сведения ЕГРН о которой соответствуют требованиям, установленным в соответствии с частью 13 статьи 22 Федерального закона от 13 июля 2015 г. N 218-ФЗ "О государственной регистрации недвижимости" - Часть границы, сведения ЕГРН о которой позволяют однозначно определить ее положение на местности - Характерная точка границы земельного участка, сведения о которой отсутствуют в ЕГРН, местоположение которой определено при кадастровых работах (новая характерная точка) - Кадастровый номер земельного участка - Условное обозначение части земельного участка |
|---|---|--|---|