
Утверждена Постановлением
Администрации ГП "Город Мирный"
МР "Мирнинский район" РС (Я)

от "____"_____2026 г. №_____

СХЕМА РАСПОЛОЖЕНИЯ ЗЕМЕЛЬНОГО УЧАСТКА ИЛИ ЗЕМЕЛЬНЫХ УЧАСТКОВ НА КАДАСТРОВОМ ПЛАНЕ ТЕРРИТОРИИ		
Условный номер земельного участка _____-_____		
Площадь земельного участка____1107 кв.м.____		
Обозначение характерных точек границ	Координаты, м	
	X	Y
1	1020900.66	2376156.87
2	1020893.37	2376166.70
3	1020891.64	2376169.03
4	1020891.43	2376168.93
5	1020886.97	2376165.18
6	1020876.89	2376157.45
7	1020877.72	2376156.36
8	1020871.27	2376151.20
9	1020868.30	2376149.02
10	1020865.34	2376146.84
11	1020863.20	2376145.08
12	1020861.45	2376143.82
13	1020860.61	2376143.12
14	1020859.08	2376141.78
15	1020853.57	2376137.76
16	1020848.38	2376133.45
17	1020854.77	2376125.02
18	1020859.35	2376119.68
19	1020862.18	2376121.71
20	1020865.60	2376124.18
21	1020865.14	2376124.77
22	1020869.49	2376128.32
23	1020870.78	2376126.92
24	1020871.09	2376127.17
25	1020873.11	2376128.74
26	1020876.07	2376130.77
27	1020885.85	2376137.49
28	1020886.11	2376137.14
29	1020886.89	2376137.78
30	1020886.67	2376138.07
31	1020888.58	2376139.62
32	1020888.78	2376139.35
33	1020889.24	2376139.74
34	1020888.91	2376140.16
35	1020898.47	2376146.19
36	1020906.42	2376151.85
37	1020905.94	2376152.52
38	1020904.55	2376151.63
1	1020900.66	2376156.87

Схема расположения земельного участка подготовлена по материалам ООО "Земкадастрпроект"

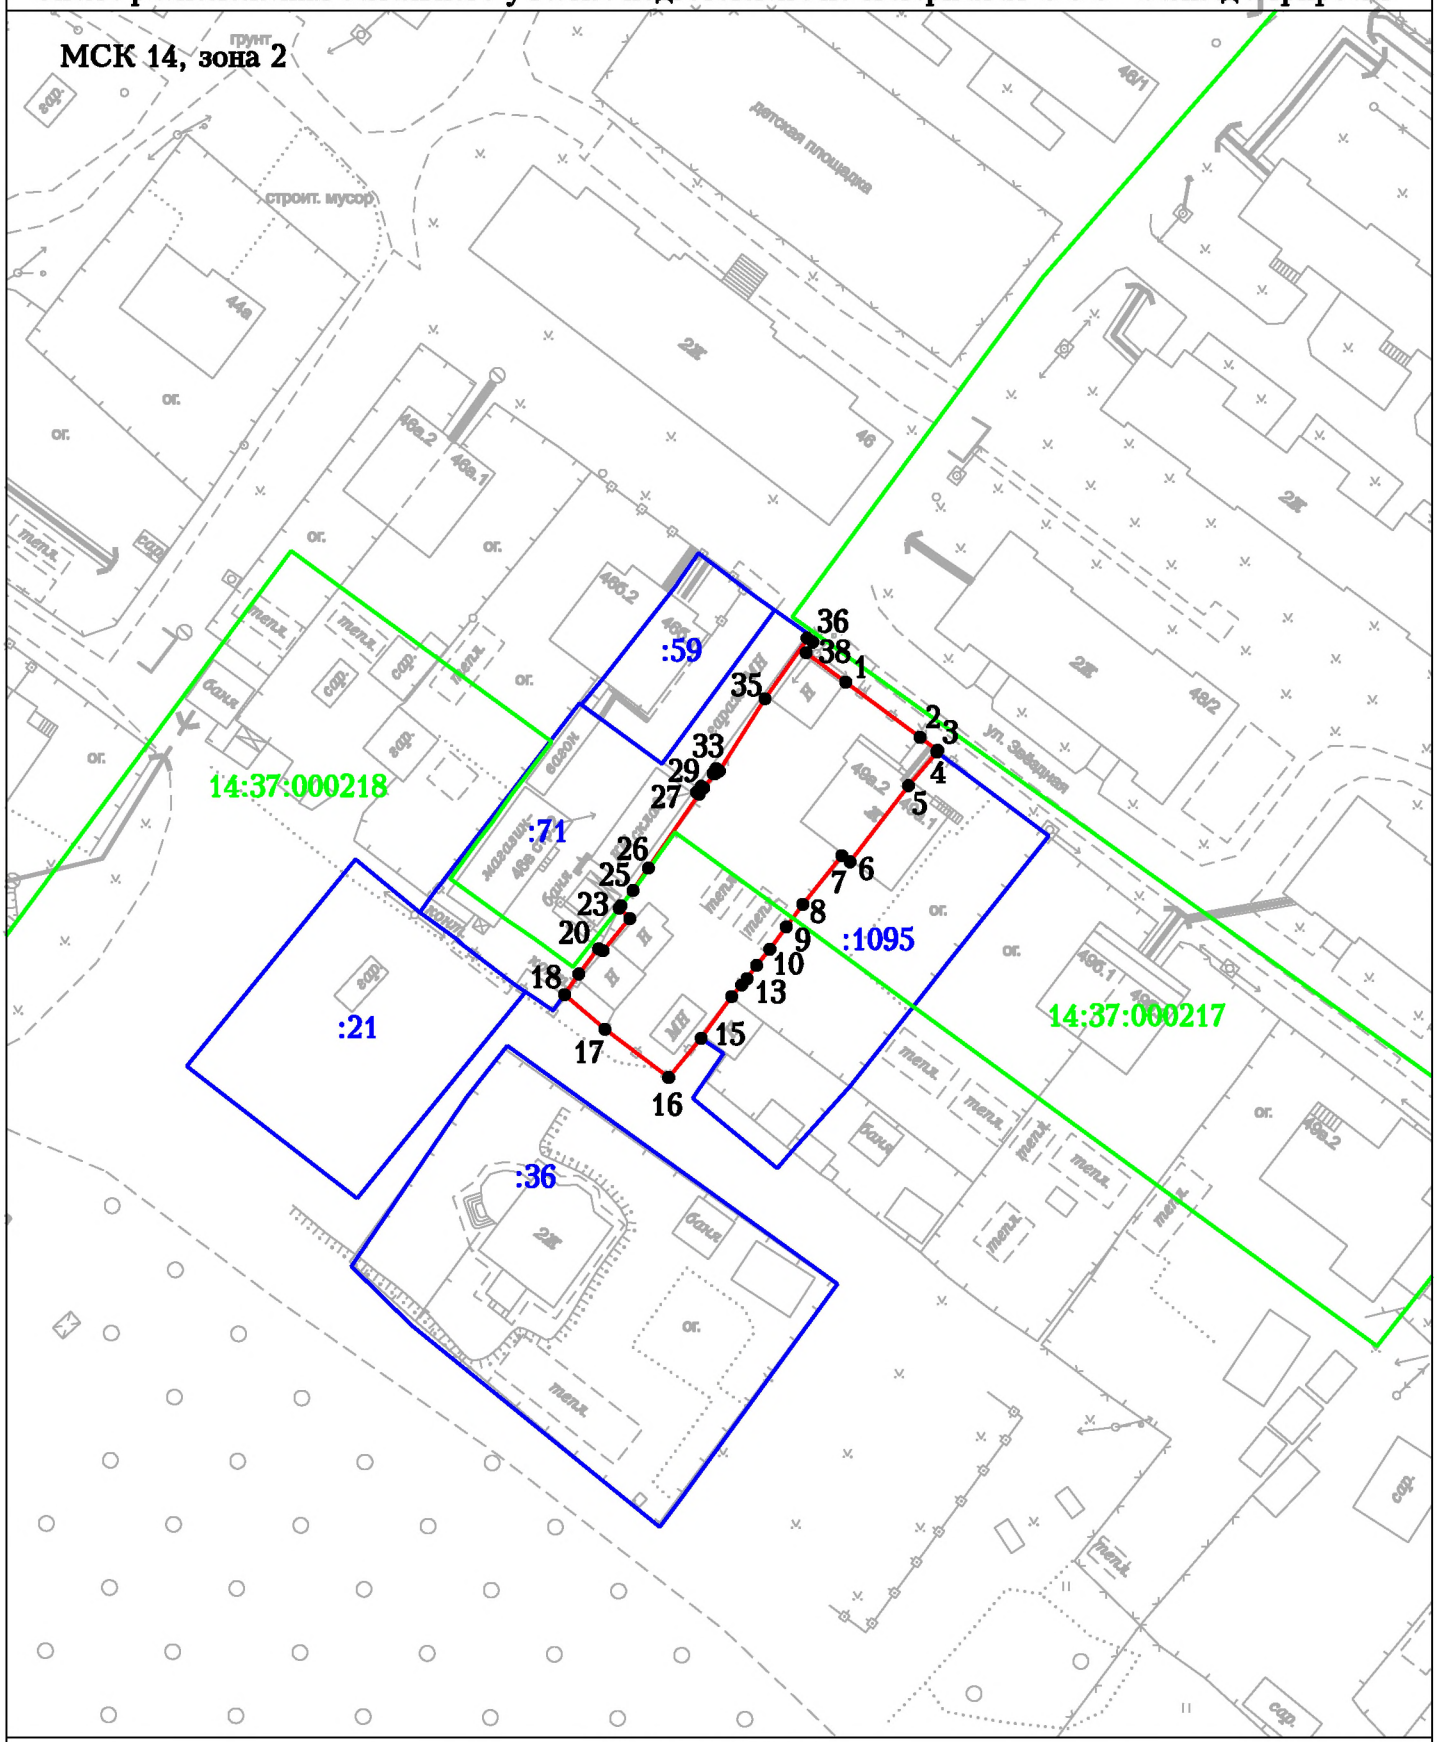

Масштаб 1:1000

Условные обозначения:

- красная линия — граница земельного участка
- синяя линия — граница земельного участка согласно сведениям ЕГРН
- зелёная линия — граница кадастрового деления
- •1 — характерная точка границы земельного участка
- :59 — кадастровый номер земельного участка
- 14:37:000217 — номер кадастрового квартала