


Инов. № подл.	Подп. и дата	Взам. инв. №

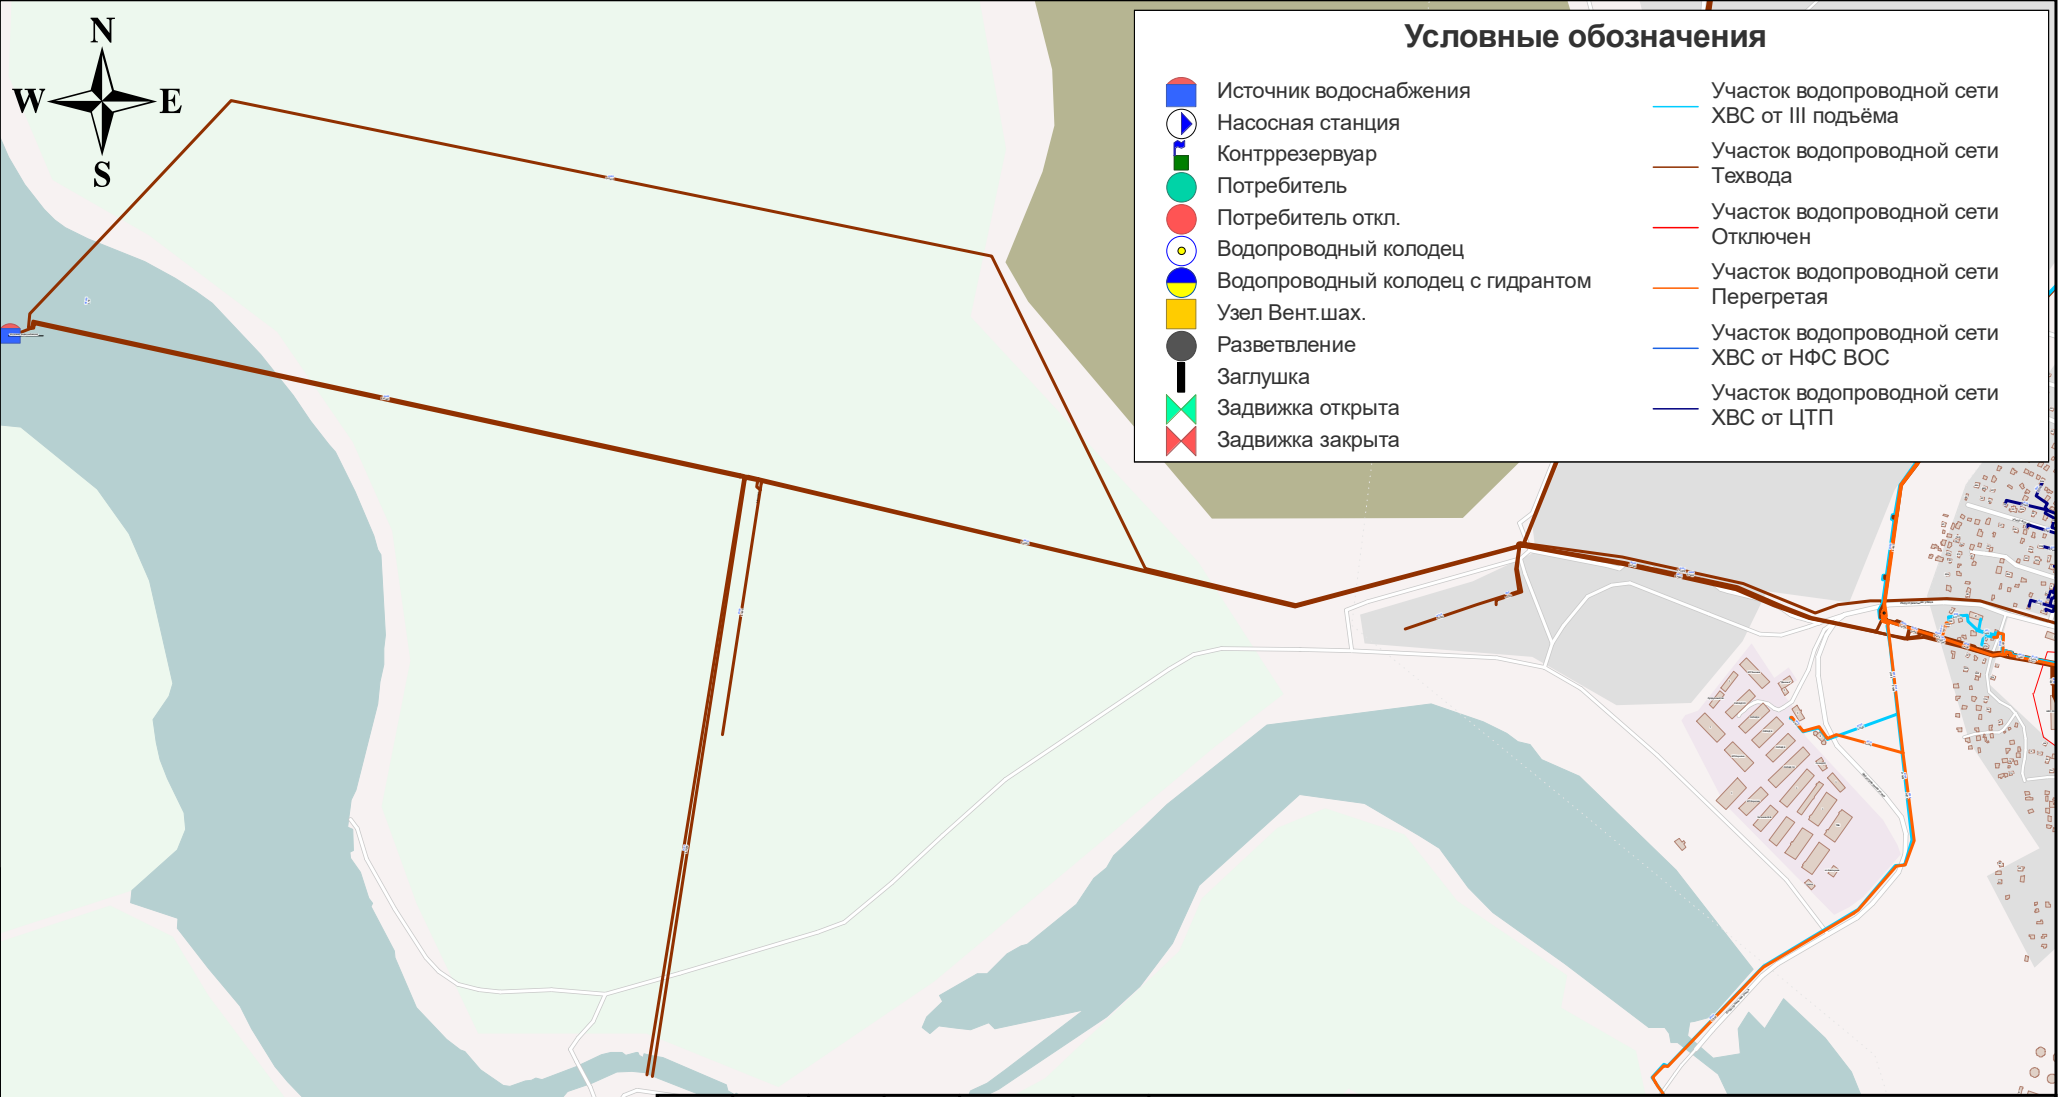

						71.2024.29/24-МК.01.01					
						АКТУАЛИЗАЦИЯ СХЕМЫ ВОДОСНАБЖЕНИЯ И ВОДООТВЕДЕНИЯ Г.МИРНЫЙ РЕСПУБЛИКА САХА (ЯКУТИЯ)					
Изм.	Кол.у	Лист	№ до	Подп.	Дата	Сети водоснабжения г. Мирный Республика Саха (Якутия)			Стадия	Лист	Листов
Разработал		Усик О.В.								4	9
Проверил		Зайцева И.С.				Существующее положение М 1:15000			ООО «ЯНЭНЕРГО»		