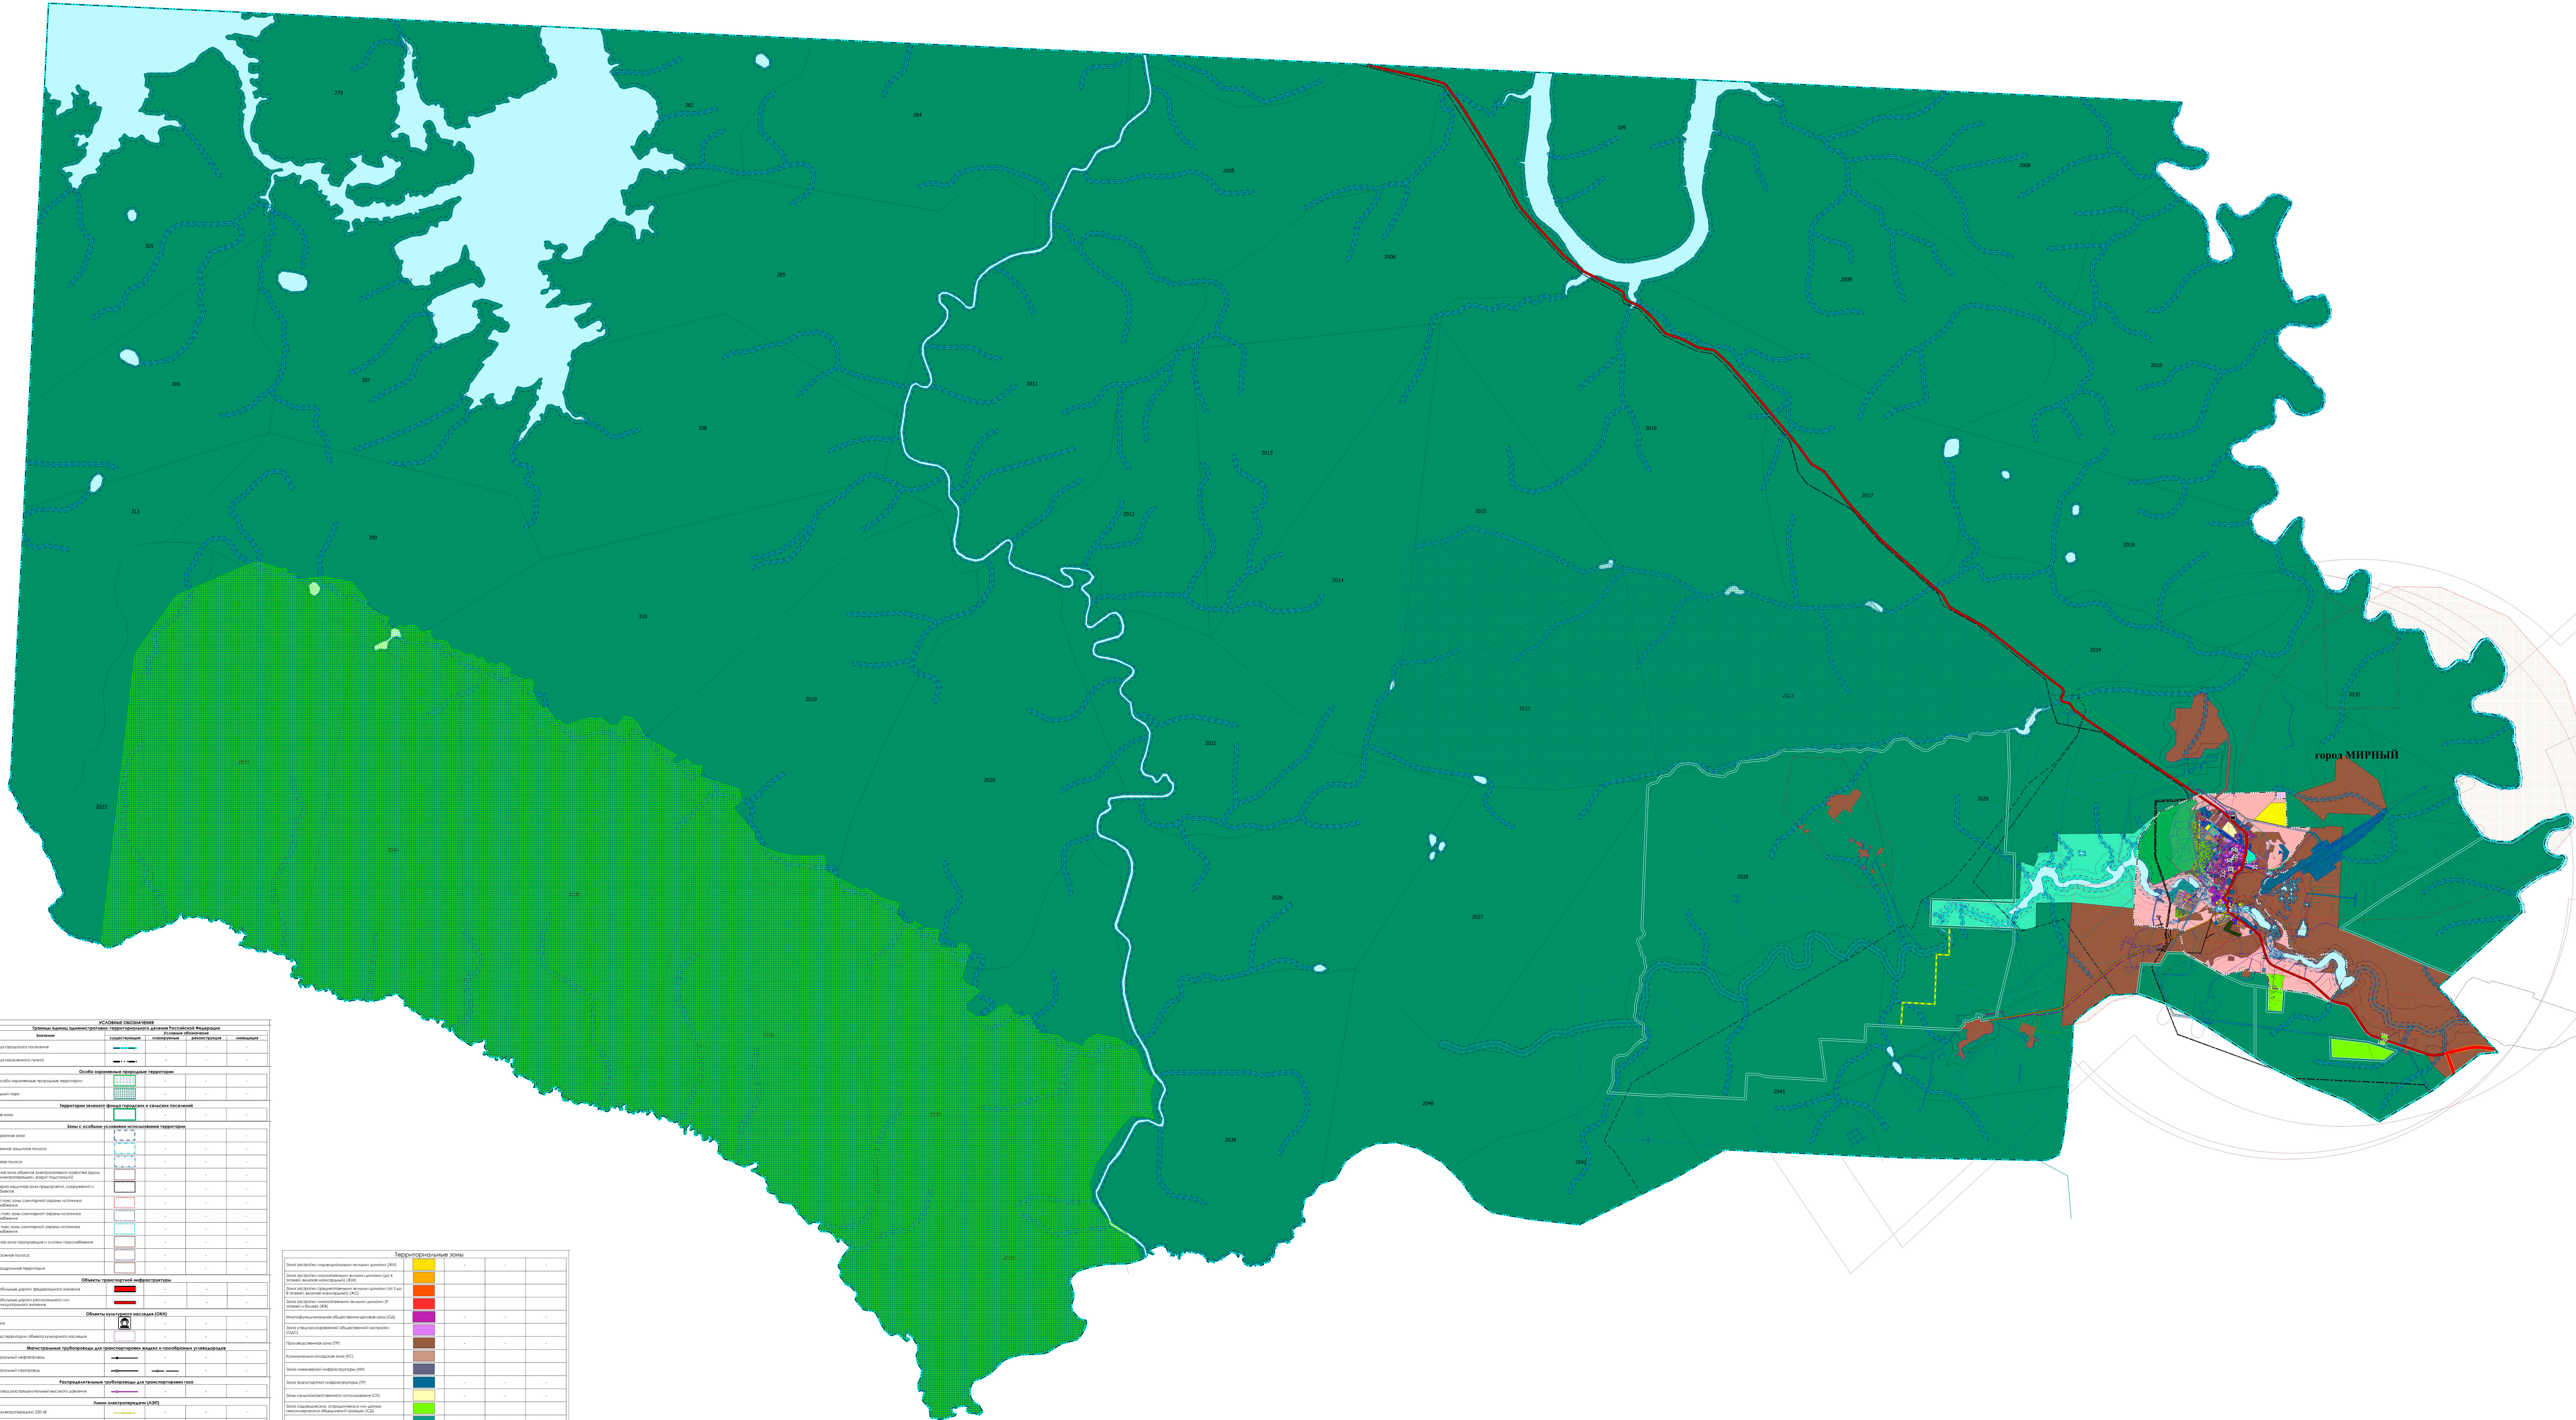


Карта градостроительного зонирования. Городское поселение «Город Мирный»

[illegible][illegible][illegible]