


План квартала № 17. М 1:1000

Площадь: 24881,10 кв.м

Периметр: 777,16 м

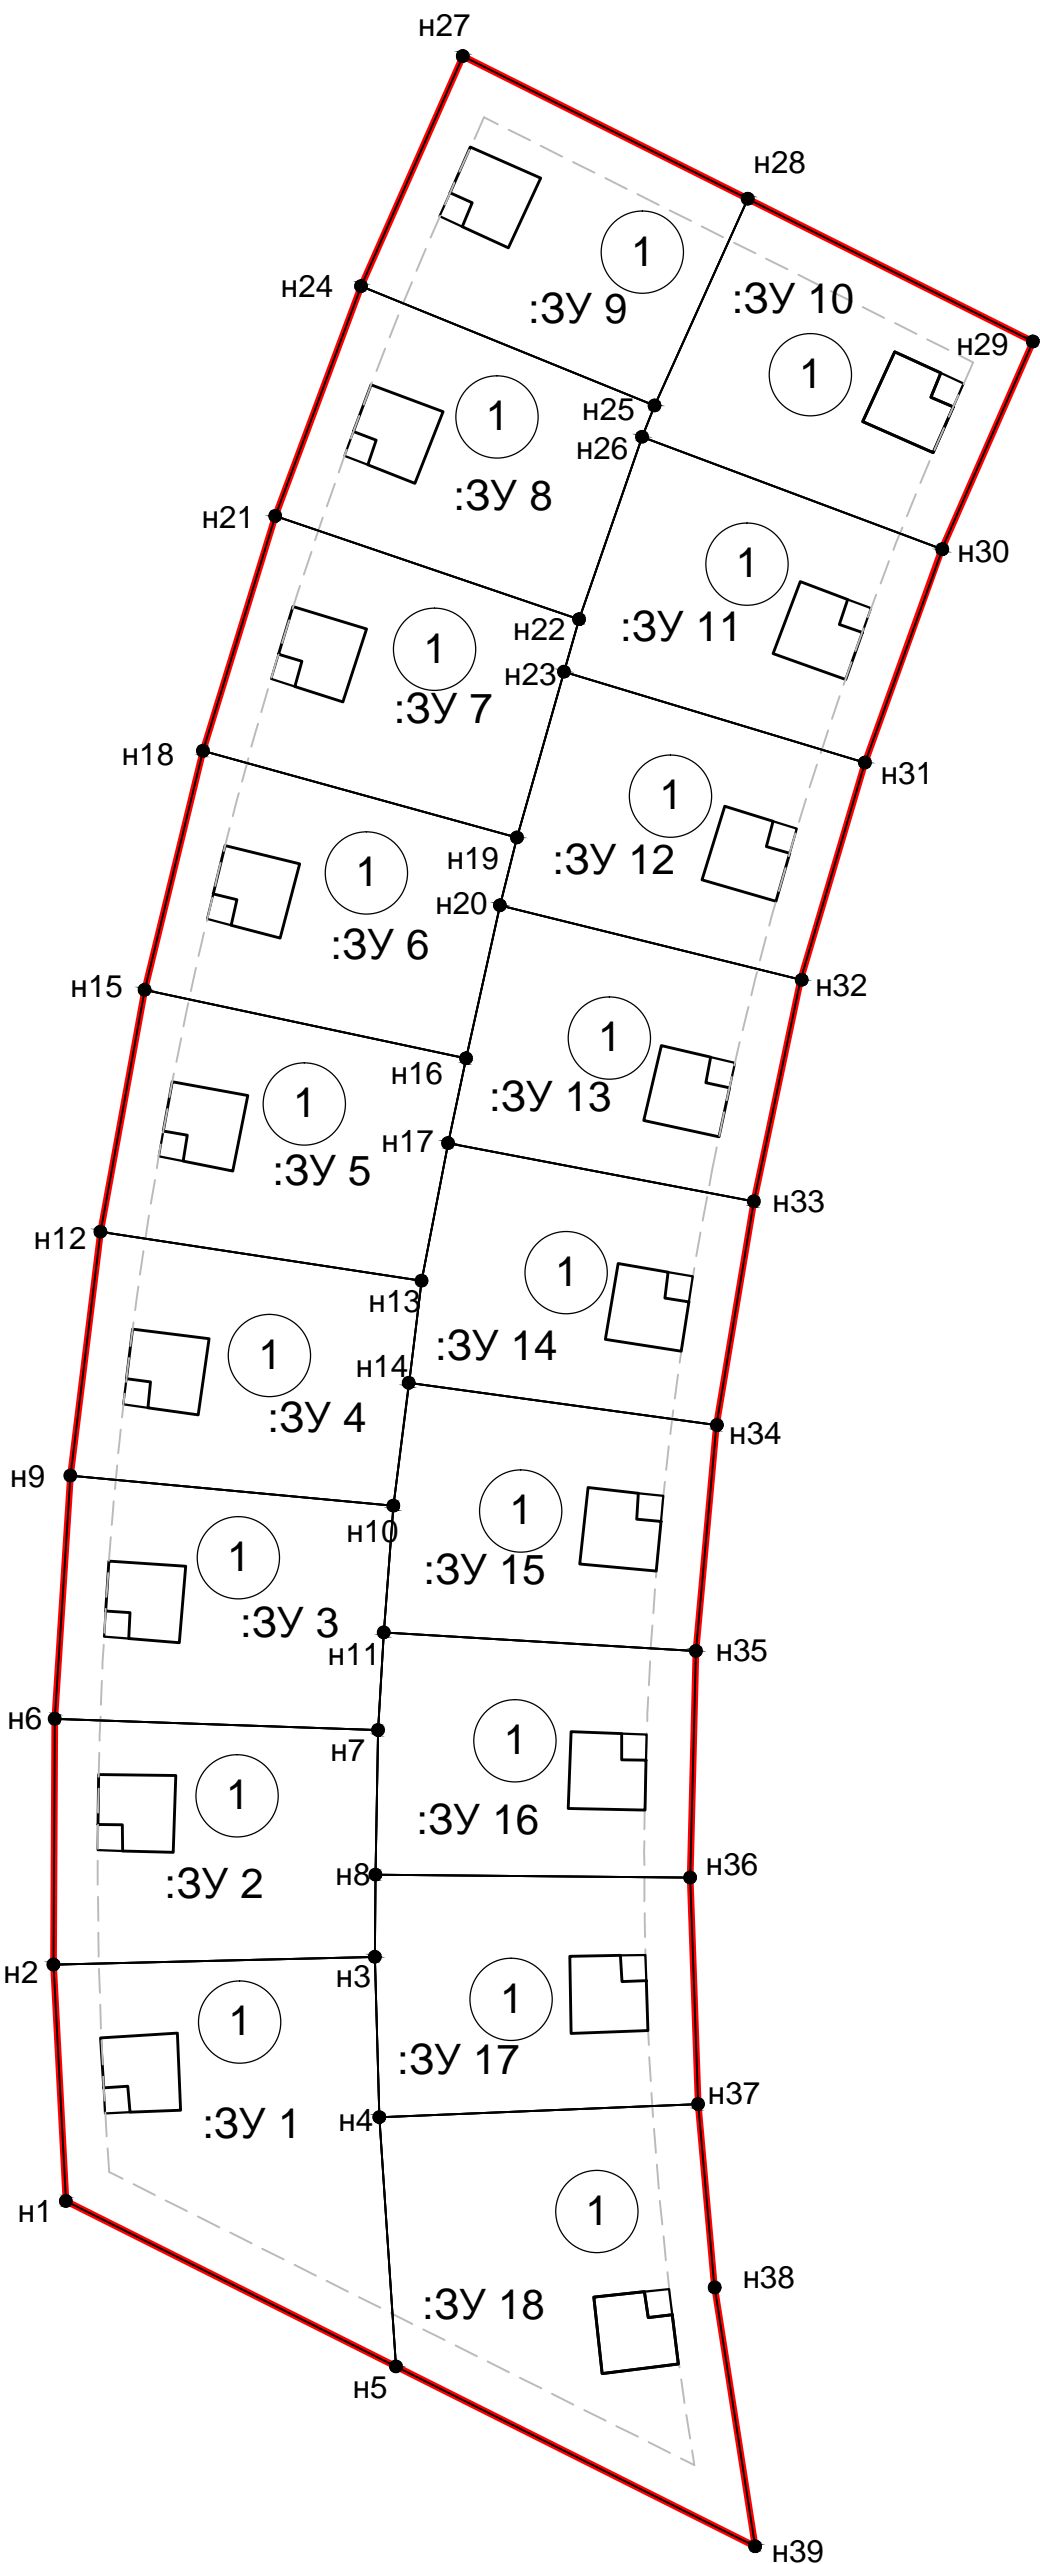

ОПИСАНИЕ ТОЧЕК КОНТУРА					
N п/п	Координаты		Длина линии	Площадь участка, кв.м	Функциональная зона
	х	у			
: 3У 1					
н1	109824,99	21701,22		1805,34	Зона проектируемой застройки индивидуальным и и малоэтажными жилими домами (Ж-1)
			31,34		
н2	109856,29	21699,59			
			42,52		
н3	109857,30	21742,10			
			21,21		
н4	109836,09	21742,71			
			33,05		
н5	109803,12	21744,89			
			48,84		
н1	109824,99	21701,22			
: 3У 2					
н2	109856,29	21699,59		1331,46	Зона проектируемой застройки индивидуальным и и малоэтажными жилими домами (Ж-1)
			32,5		
н6	109888,79	21699,77			
			42,79		
н7	109887,30	21742,53			
			19,14		
н8	109868,16	21742,20			
			10,86		
н3	109857,30	21742,10			
			42,52		
н2	109856,29	21699,59			
: 3У 3					
н6	109888,79	21699,77		1325,63	Зона проектируемой застройки индивидуальным и и малоэтажными жилими домами (Ж-1)
			32,24		
н9	109920,96	21701,83			
			42,93		
н10	109916,97	21744,57			
			16,82		
н11	109900,20	21743,29			
			12,93		
н7	109887,30	21742,53			
			42,79		
н6	109888,79	21699,77			
: 3У 4					
н9	109920,96	21701,83		1342,37	Зона проектируемой застройки индивидуальным и и малоэтажными жилими домами (Ж-1)
			32,52		
н12	109953,23	21705,80			
			42,98		
н13	109946,74	21748,28			
			13,62		
н14	109933,22	21746,61			
			16,38		
н10	109916,97	21744,57			
			42,93		
н9	109920,96	21701,83			
: 3У 5					
н12	109953,23	21705,80		1348,53	Зона проектируемой застройки индивидуальным и и малоэтажными жилими домами (Ж-1)
			32,53		
н15	109985,23	21711,65			
			43,46		
н16	109976,16	21754,16			
			11,46		
н17	109964,95	21751,78			
			18,55		
н13	109946,74	21748,28			
			42,98		
н12	109953,23	21705,80			
: 3У 6					
н15	109985,23	21711,65		1349,55	Зона проектируемой застройки индивидуальным и и малоэтажными жилими домами (Ж-1)
			32,54		
н18	110016,84	21719,38			
			43,07		
н19	110005,39	21760,90			
			9,26		
н20	109996,41	21758,65			
			20,75		
н16	109976,16	21754,16			
			43,46		
н15	109985,23	21711,65			
: 3У 7					
н18	110016,84	21719,38		1335,17	Зона проектируемой застройки индивидуальным и и малоэтажными жилими домами (Ж-1)
			32,5		
н21	110047,90	21728,93			
			42,45		
н22	110034,24	21769,12			
			7,21		
н23	110027,31	21767,12			
			22,79		
н19	110005,39	21760,90			
			43,07		
н18	110016,84	21719,38			

ЭКСПЛИКАЦИЯ ЗДАНИЙ И СООРУЖЕНИЙ				
N п/п	Наименование	Кол-во, шт.	Этаж- ность	Примечания
17 ЖИЛОЙ КВАРТАЛ				
1	1-квартирный жилой дом	18	1-2	Месторасположение проектируемых зданий показано ориентировочно и может быть уточнено при разработке проектов зданий