

План квартала № 26. М 1:1000

Площадь: 13098,40 кв.м


Периметр: 466,46 м

ОПИСАНИЕ ТОЧЕК КОНТУРА					
N п/п	Координаты		Длина линии	Площадь участка, кв.м	Функциональная зона
	х	у			
:141:ЗУ 1					
н1	109676,83	22132,81		1455,71	Зона проектируемой застройки индивидуальными и малоэтажными жилими домами (Ж-1)
			48,9		
н2	109715,07	22163,29			
			24,69		
н3	109704,05	22185,98			
н4	109660,12	22163,49			
			12,91		
н5	109665,86	22151,93			
			22,04		
н1	109676,83	22132,81			
:141:ЗУ 2					
н4	109660,12	22163,49		1469,66	Зона проектируемой застройки индивидуальными и малоэтажными жилими домами (Ж-1)
			49,08		
н3	109704,05	22185,98			
			29,98		
н6	109690,66	22212,21			
			49		
н7	109646,81	22190,33			
			29,96		
н4	109660,12	22163,49			
:141:ЗУ 3					
н7	109646,81	22190,33		1475,51	Зона проектируемой застройки индивидуальными и малоэтажными жилими домами (Ж-1)
			49		
н6	109690,66	22212,21			
			29,89		
н8	109677,32	22238,96			
			4,41		
н9	109673,38	22236,98			
			44,52		
н10	109633,30	22217,60			
			30,44		
н7	109646,81	22190,33			
:141:ЗУ 4					
н10	109633,30	22217,60		1166,23	Зона проектируемой застройки индивидуальными и малоэтажными жилими домами (Ж-1)
			44,52		
н9	109673,38	22236,98			
			25,55		
н11	109661,79	22259,75			
			1,07		
н12	109661,30	22260,70			
			44,24		
н13	109621,77	22240,86			
			25,95		
н10	109633,30	22217,60			
:141:ЗУ 5					
н2	109715,07	22163,29		2301,44	Зона проектируемой застройки индивидуальными и малоэтажными жилими домами (Ж-1)
			47,38		
н14	109752,12	22192,83			
			44,77		
н15	109732,03	22232,84			
			46,23		
н6	109690,66	22212,21			
			29,98		
н3	109704,05	22185,98			
			24,69		
н2	109715,07	22163,29			
:141:ЗУ 6					
н6	109690,66	22212,21		1383,26	Зона проектируемой застройки индивидуальными и малоэтажными жилими домами (Ж-1)
			46,23		
н15	109732,03	22232,84			
			30		
н16	109718,58	22259,66			
			46,16		
н8	109677,32	22238,96			
			29,89		
н6	109690,66	22212,21			

:ЗУ 1			
н17	109681,73	22278,79	24,28
н18	109703,49	22289,71	19,28
н19	109694,84	22306,95	31,36
н20	109666,81	22292,91	4,45
н21	109669,09	22289,09	2,42
н22	109670,50	22287,12	5,08
н23	109674,14	22283,57	5,46
н24	109678,63	22280,47	3,65
н17	109681,73	22278,79	

562,05

Зона
рекреационно-
общественная,
в том числе
зона парков и
скверов (Р-1)

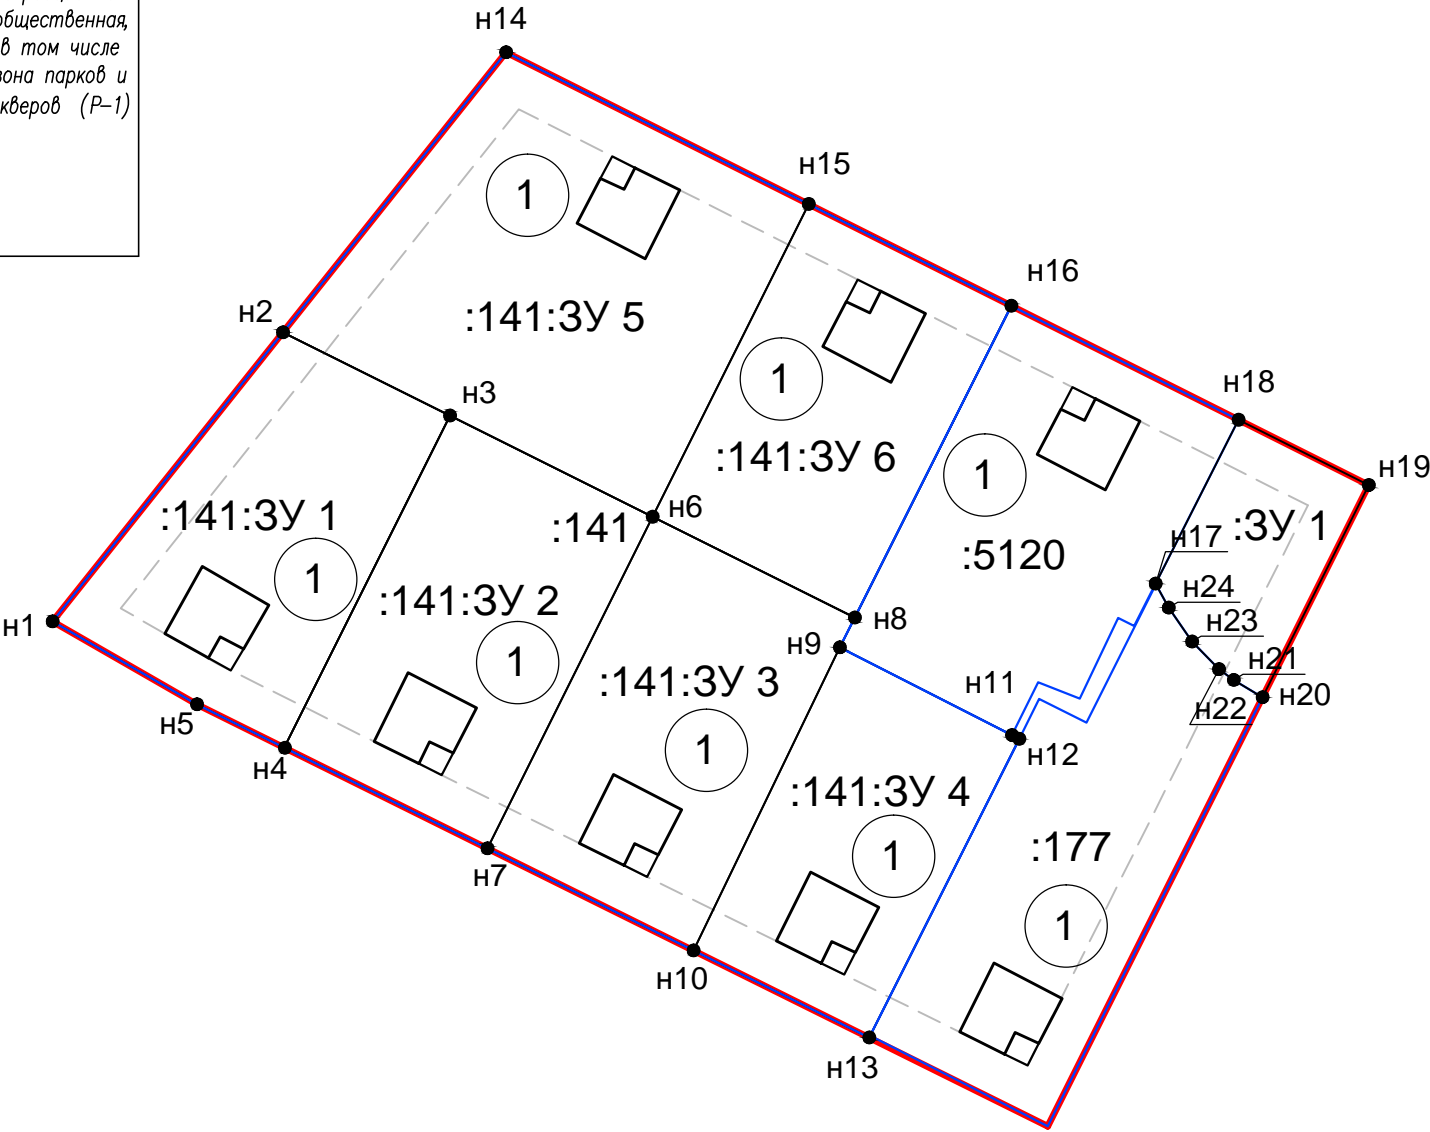

ЭКСПЛИКАЦИЯ				
N п/п	Наименование	Кол-во, шт.	Этажн ость	Примечания
26 КВАРТАЛ				
1	1-квартирный жилой дом	8	1-2	Месторасположение проектируемых зданий показано ориентировочно и может быть уточнено при разработке проектов зданий