


План квартала № 3. М 1:1000	
Площадь: 15494,55 кв.м	Периметр: 528,63 м

ЭКСПЛИКАЦИЯ ЗДАНИЙ И СООРУЖЕНИЙ					
N п/п	Наименование	Кол-во, шт.	Этажно- сть	Примечания	
3 КВАРТАЛ					
1	Образовательное учреждение для детей, нуждающихся в психолого-педагогической и медико-социальной помощи	1	1	Месторасположение проектируемых зданий показано ориентировочно и может быть уточнено при разработке проектов зданий	
2	Школа-интернат на 130 мест	1	1	Месторасположение проектируемых зданий показано ориентировочно и может быть уточнено при разработке проектов зданий	
3	Котельная	1	1	Месторасположение проектируемых зданий показано ориентировочно и может быть уточнено при разработке проектов зданий	
ОПИСАНИЕ ТОЧЕК КОНТУРА					
N п/п	Координаты		Длина линии	Площадь участка, кв.м	Функциональная зона
	x	y			
:ЗУ 1					
н1	110245,04	22059,12		2755,11	Зона объектов образования (С-3)
н2	110274,41	22073,08	32,52		
н3	110239,29	22153,35	87,69		
н4	110208,28	22138,61	34,34		
			87,58		
н1	110245,04	22059,12			
:ЗУ 2					
н2	110274,41	22073,08		12250,58	Зона объектов образования (С-3)
			143,6		
н5	110404,27	22134,38	17,07		
н6	110397,25	22149,93	21,45		
			14,56		
н8	110371,65	22154,21	21,58		
н9	110391,41	22162,88	56,72		
н10	110368,09	22214,58	142,61		
н3	110239,29	22153,35	87,69		
н2	110274,41	22073,08			
:ЗУ 3					
н6	110397,25	22149,93		310,06	Зона коммунальных предприятий, транспорта, складирования и распределения товаров (К-2)
			21,45		
н7	110377,66	22140,95	14,56		
н8	110371,65	22154,21	21,58		
н9	110391,41	22162,88	14,2		
н6	110397,25	22149,93			

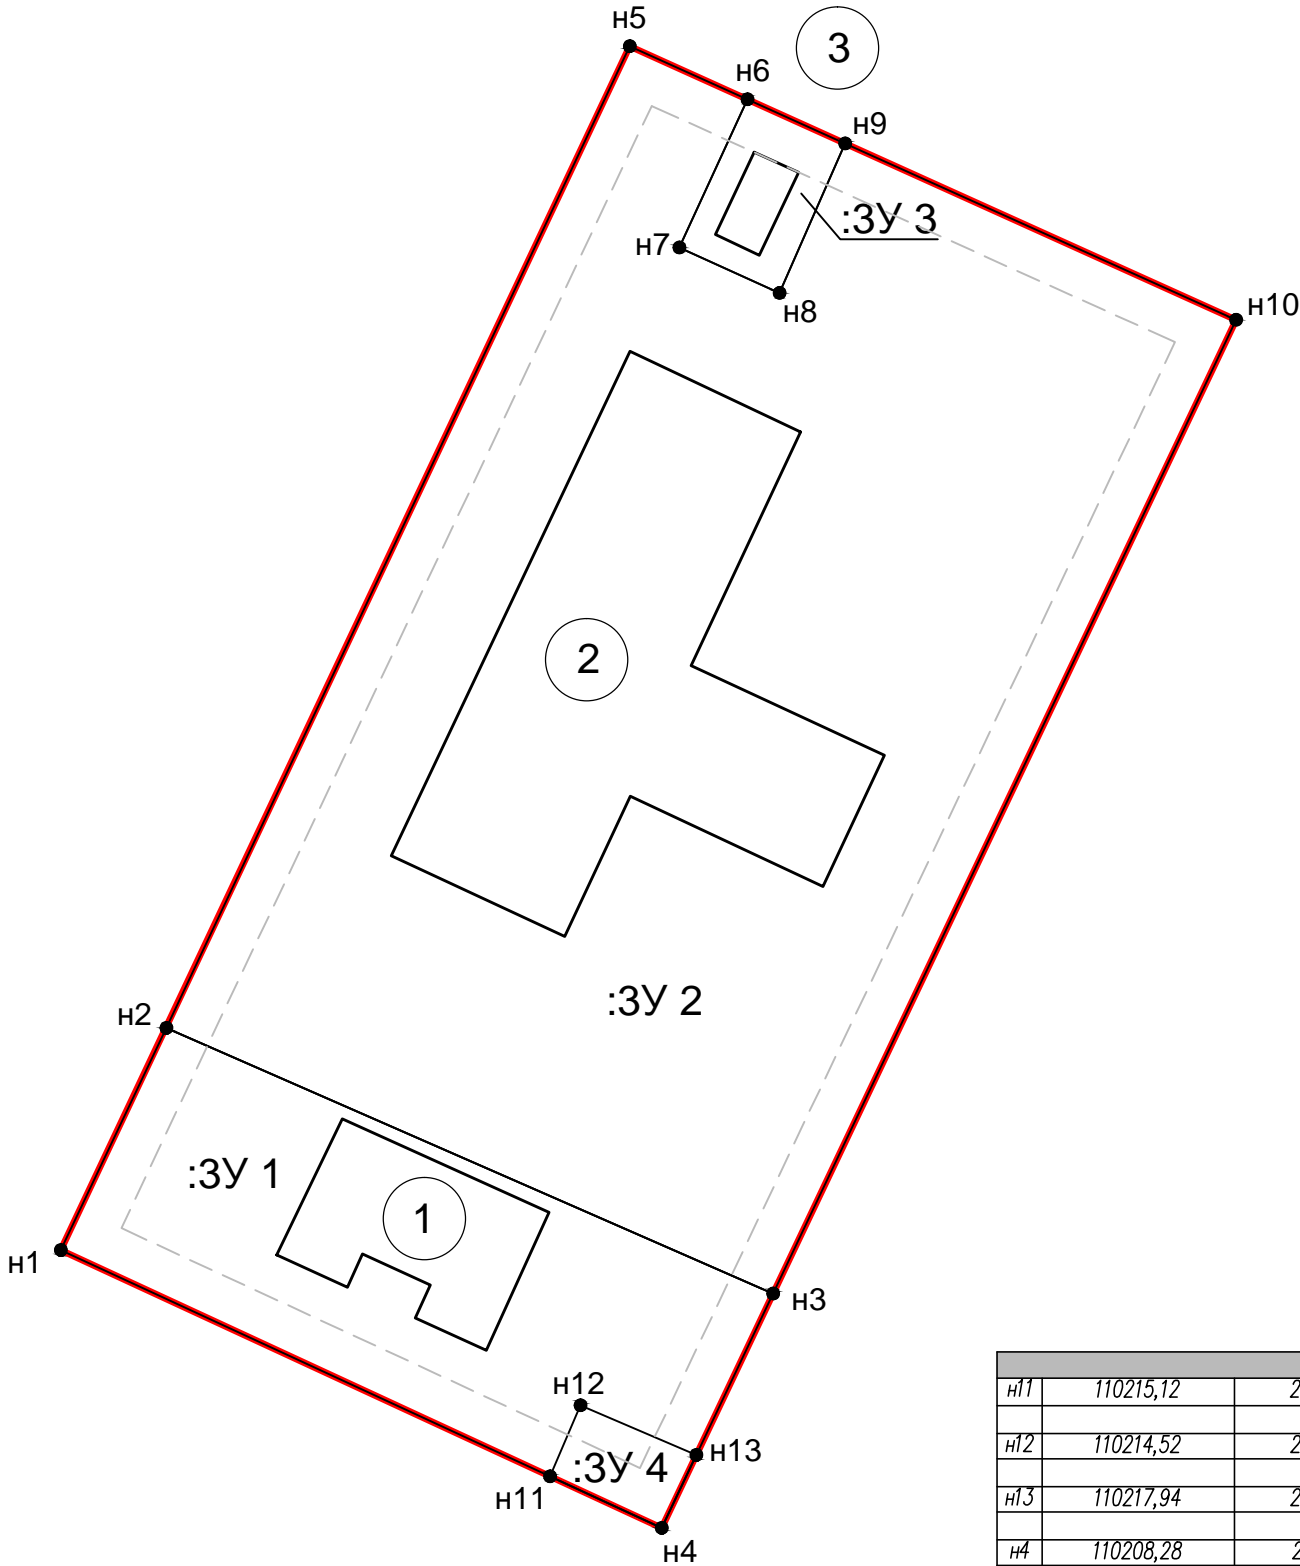

:ЗУ 4					
н11	110215,12	22123,83	10,23	172,42	Зона коммунальных предприятий, транспорта, складирования и распределения товаров (К-2)
н12	110214,52	22127,86			
			16,69		
н13	110217,94	22143,20			
			10,69		
н4	110208,28	22138,61			
			16,28		
н11	110215,12	22123,83			