


ПРОЕКТ ПЛАНИРОВКИ С ПРОЕКТОМ МЕЖЕВАНИЯ ТЕРРИТОРИИ, ПРЕДНАЗНАЧЕННОЙ ДЛЯ РАЗМЕЩЕНИЯ ЛИНЕЙНОГО ОБЪЕКТА
"Реконструкция ПС 220/110/6 кВ "Фабрика-3" с переводом на напряжение 110 кВ"

ЧЕРТЁЖ МЕЖЕВАНИЯ ТЕРРИТОРИИ
М 1:2000

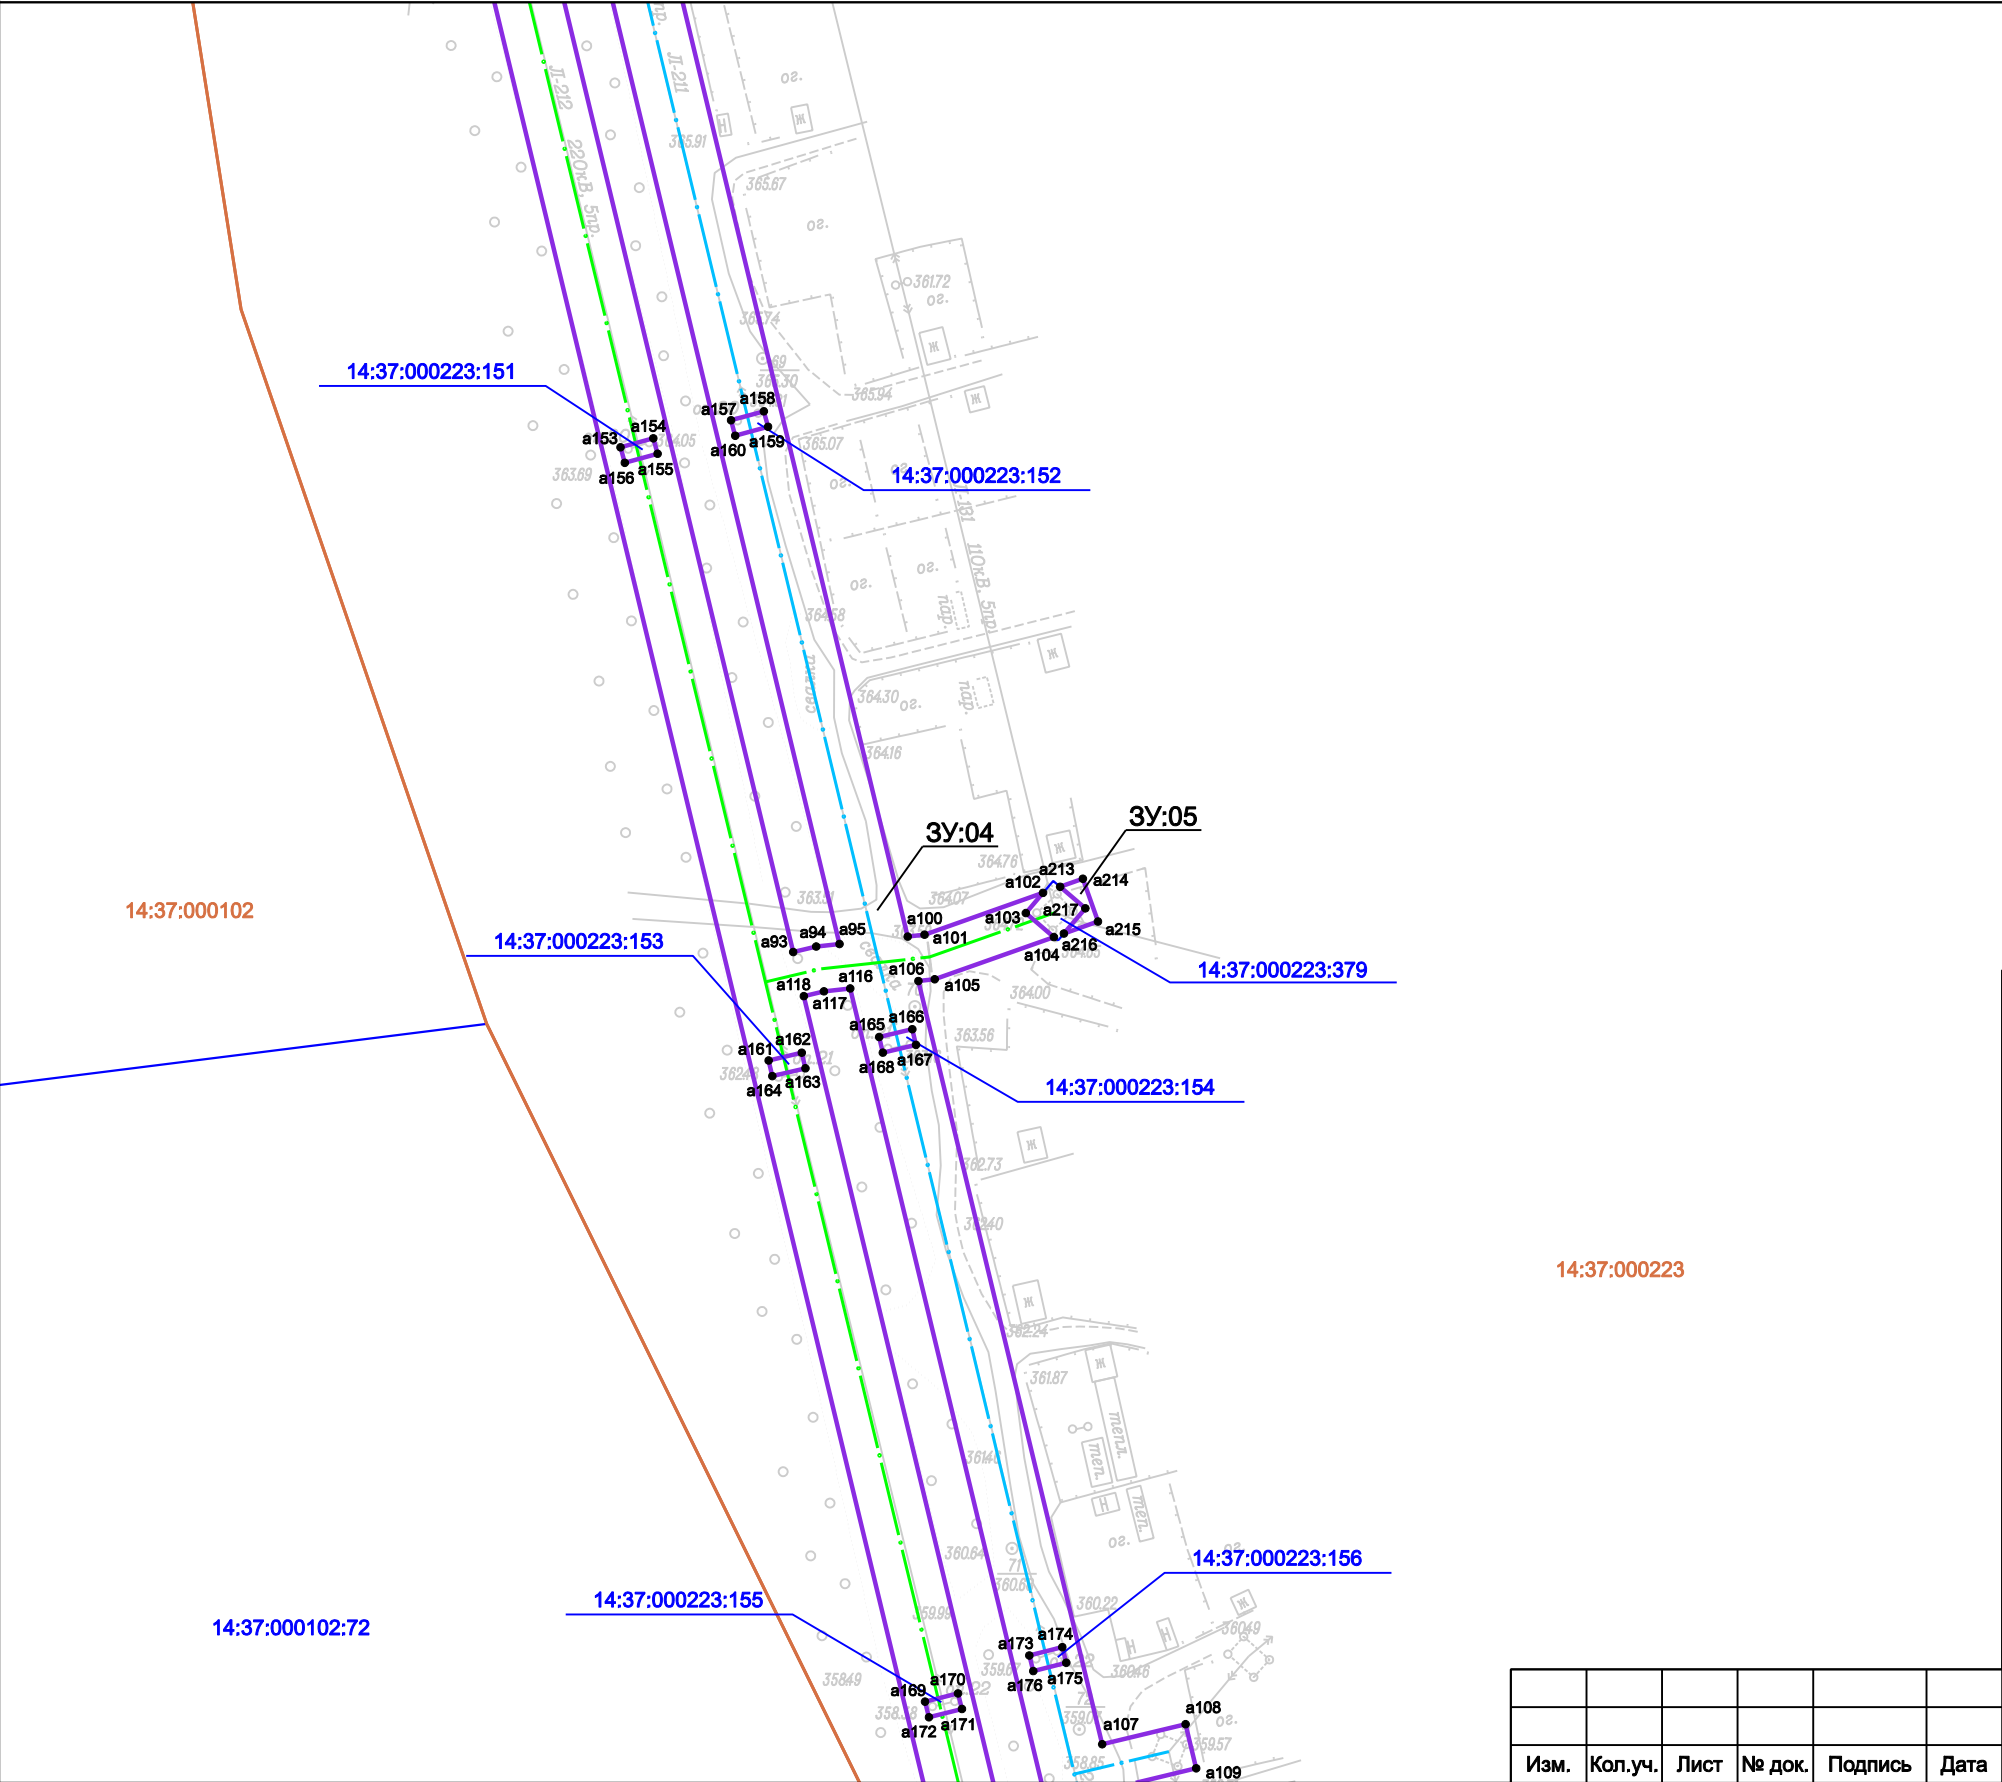

УСЛОВНЫЕ ОБОЗНАЧЕНИЯ

- граница сохраняемого земельного участка
- граница образуемого земельного участка
- ось реконструируемой трассы ВЛ Л-131
- ось реконструируемой трассы ВЛ Л-132
- граница земельного участка согласно сведениям ЕГРН
- граница кадастрового деления
- ЗУ:01 - условный номер земельного участка
- а1 - характерная точка границы земельного участка

14:37:000102:73 - кадастровый номер участка согласно сведениям ЕГРН
14:37:000102 - номер кадастрового квартала

| | | |
|---------------|----------------|---------------|
| Инов. № подл. | Подпись и дата | Взамен инв. № |
| | | |

| | | | | | |
|------|---------|------|--------|---------|------|
| Изм. | Кол.уч. | Лист | № док. | Подпись | Дата |
| | | | | | |

| | |
|-----------|------|
| 1066-ППМТ | Лист |
| | 4 |