


ПРОЕКТ ПЛАНИРОВКИ С ПРОЕКТОМ МЕЖЕВАНИЯ ТЕРРИТОРИИ, ПРЕДНАЗНАЧЕННОЙ ДЛЯ РАЗМЕЩЕНИЯ ЛИНЕЙНОГО ОБЪЕКТА  
"Реконструкция ПС 220/110/6 кВ "Фабрика-3" с переводом на напряжение 110 кВ"

ЧЕРТЁЖ МЕЖЕВАНИЯ ТЕРРИТОРИИ  
М 1:2000

Инов. № подл.	Подпись и дата	Взамен инв. №

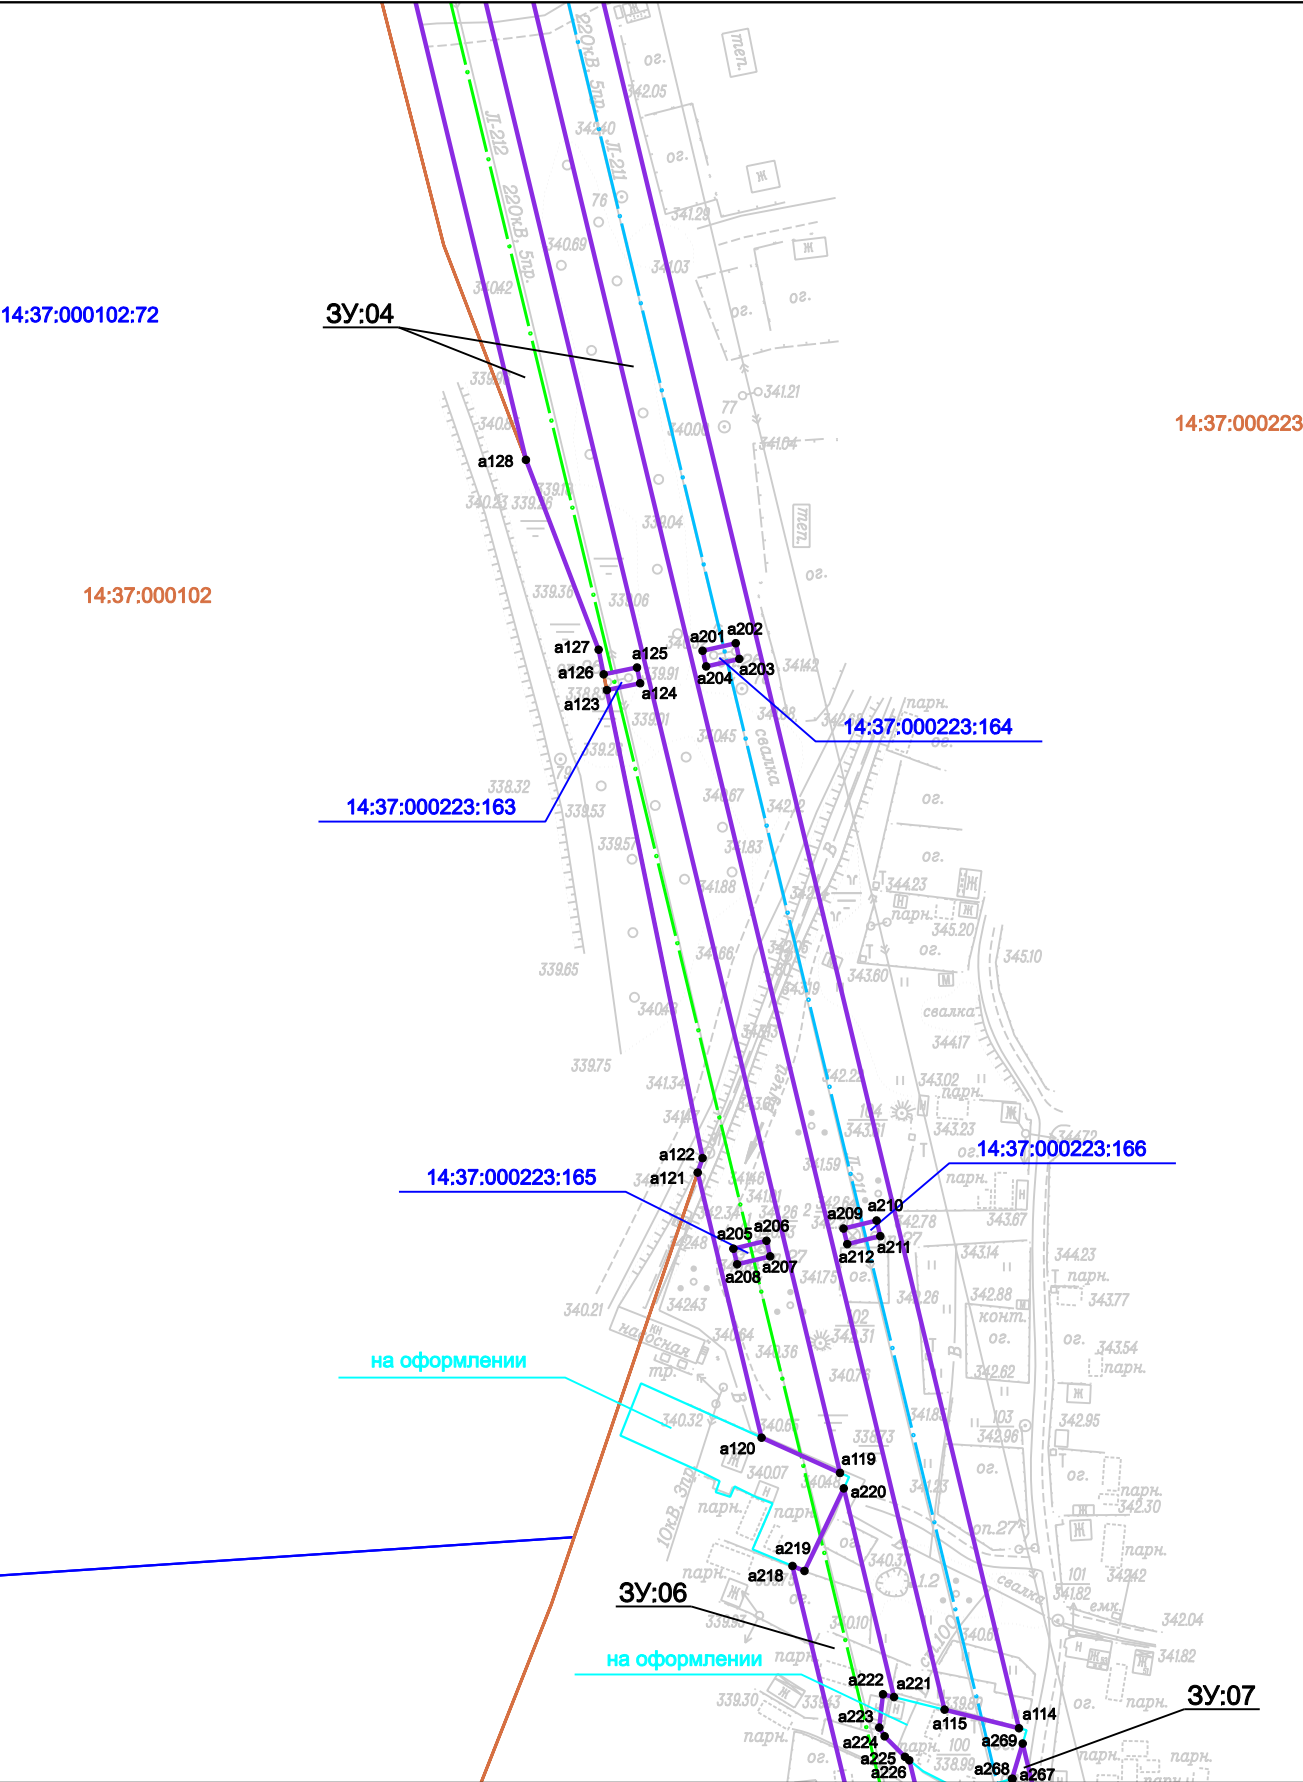

УСЛОВНЫЕ ОБОЗНАЧЕНИЯ

- граница сохраняемого земельного участка
- граница образуемого земельного участка
- ось реконструируемой трассы ВЛ Л-131
- ось реконструируемой трассы ВЛ Л-132
- граница земельного участка согласно сведениям ЕГРН
- граница кадастрового деления
- ЗУ:01 - условный номер земельного участка
- a1 - характерная точка границы земельного участка

14:37:000102:73 - кадастровый номер участка согласно сведениям ЕГРН  
14:37:000102 - номер кадастрового квартала

Изм.	Кол.уч.	Лист	№ док.	Подпись	Дата

1066-ППМТ