


ПРОЕКТ ПЛАНИРОВКИ С ПРОЕКТОМ МЕЖЕВАНИЯ ТЕРРИТОРИИ,
ПРЕДНАЗНАЧЕННОЙ ДЛЯ РАЗМЕЩЕНИЯ ЛИНЕЙНОГО ОБЪЕКТА
"Реконструкция ПС 220/110/6 кВ "Фабрика-3" с переводом на напряжение 110 кВ"

ЧЕРТЁЖ ПЛАНИРОВКИ ТЕРРИТОРИИ
СХЕМА РАСПОЛОЖЕНИЯ ЛИСТОВ

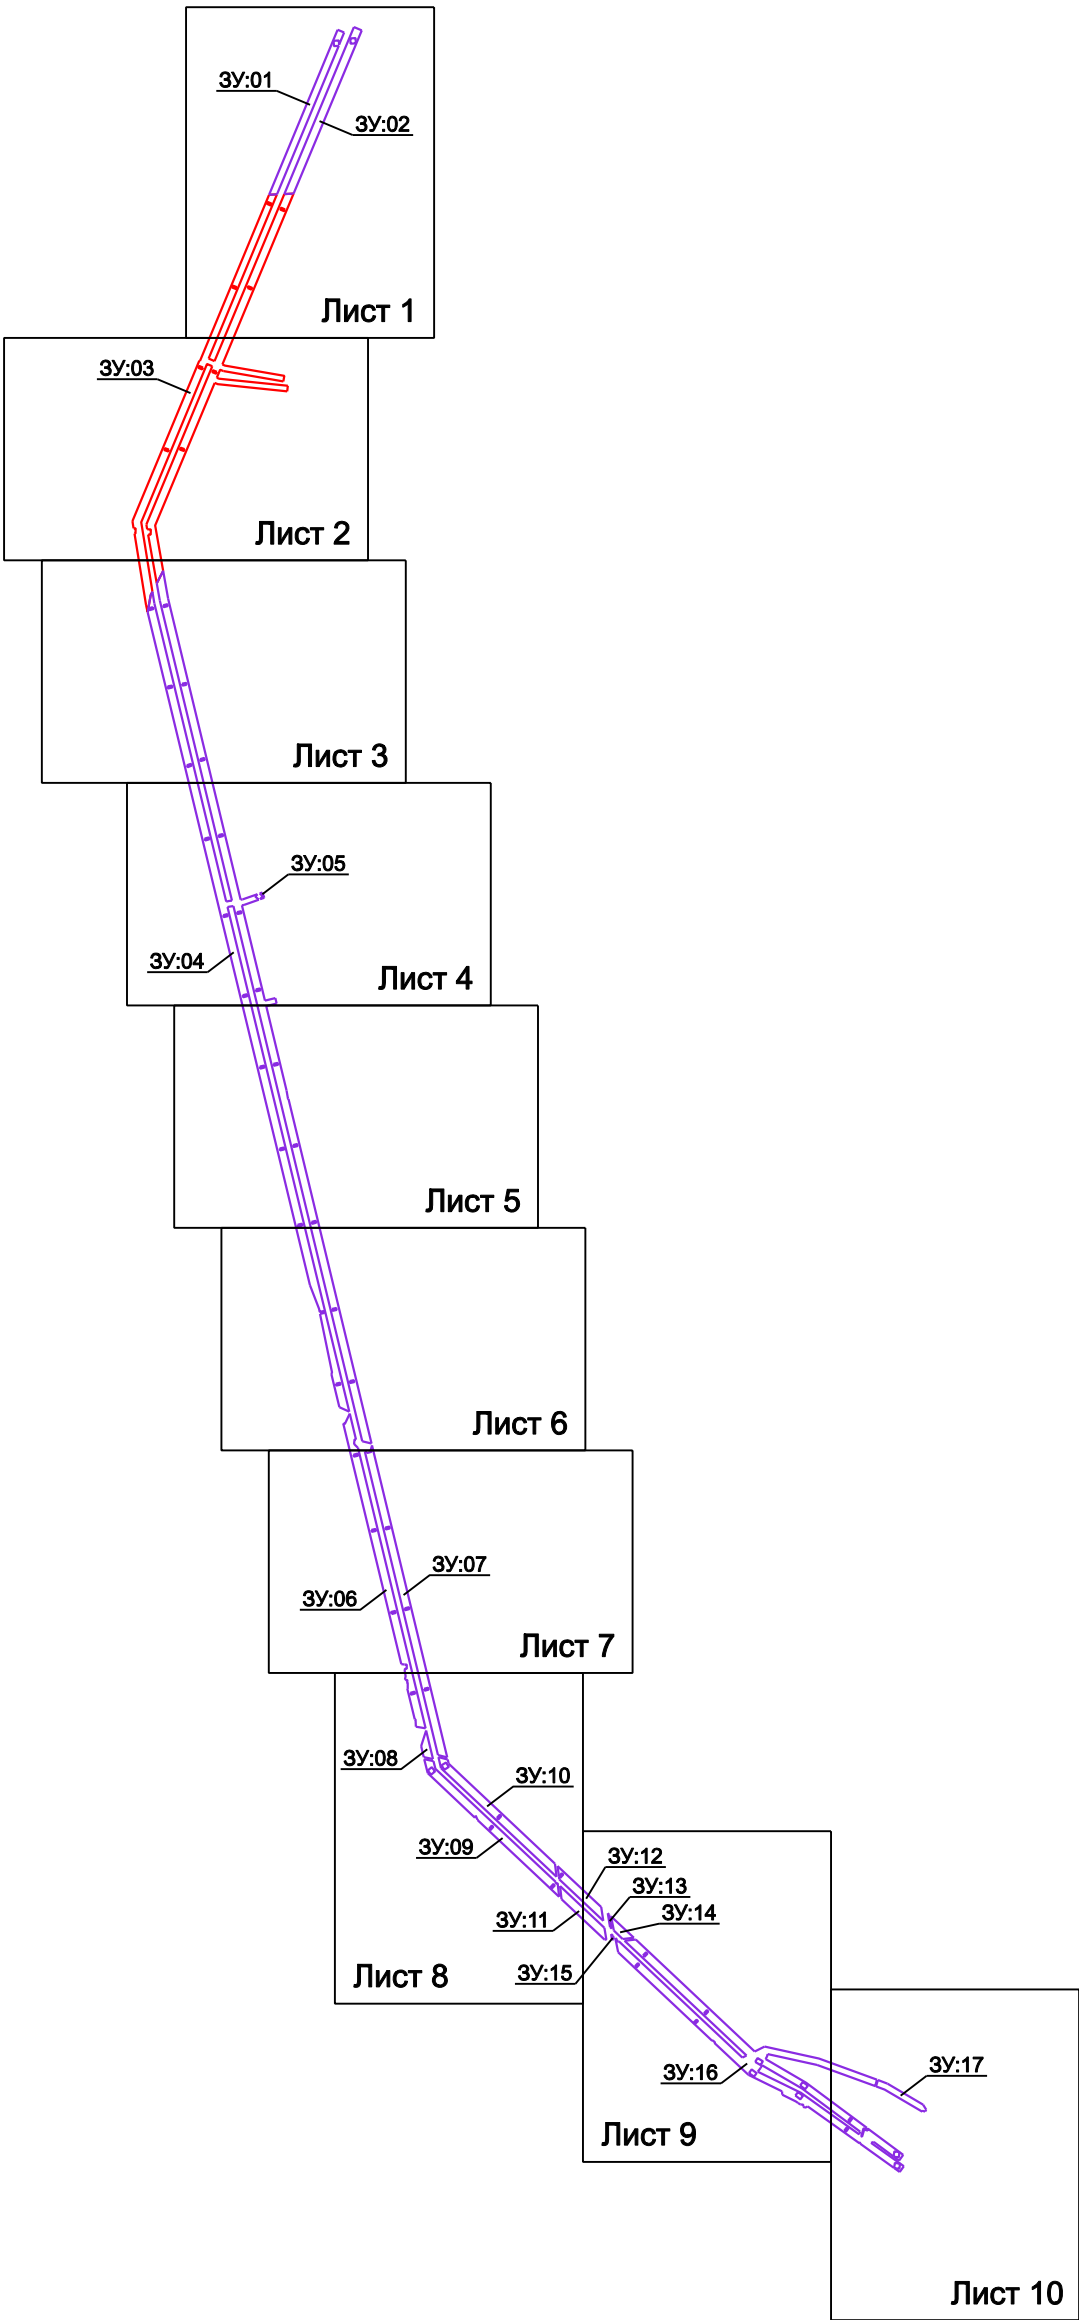

Инов. № подл.	Подпись и дата	Взамен инв. №

						1066-ППМТ	Лист
Изм.	Кол.уч.	Лист	№ док.	Подпись	Дата		