


ЧЕРТЁЖ ПЛАНИРОВКИ ТЕРРИТОРИИ
М 1:2000

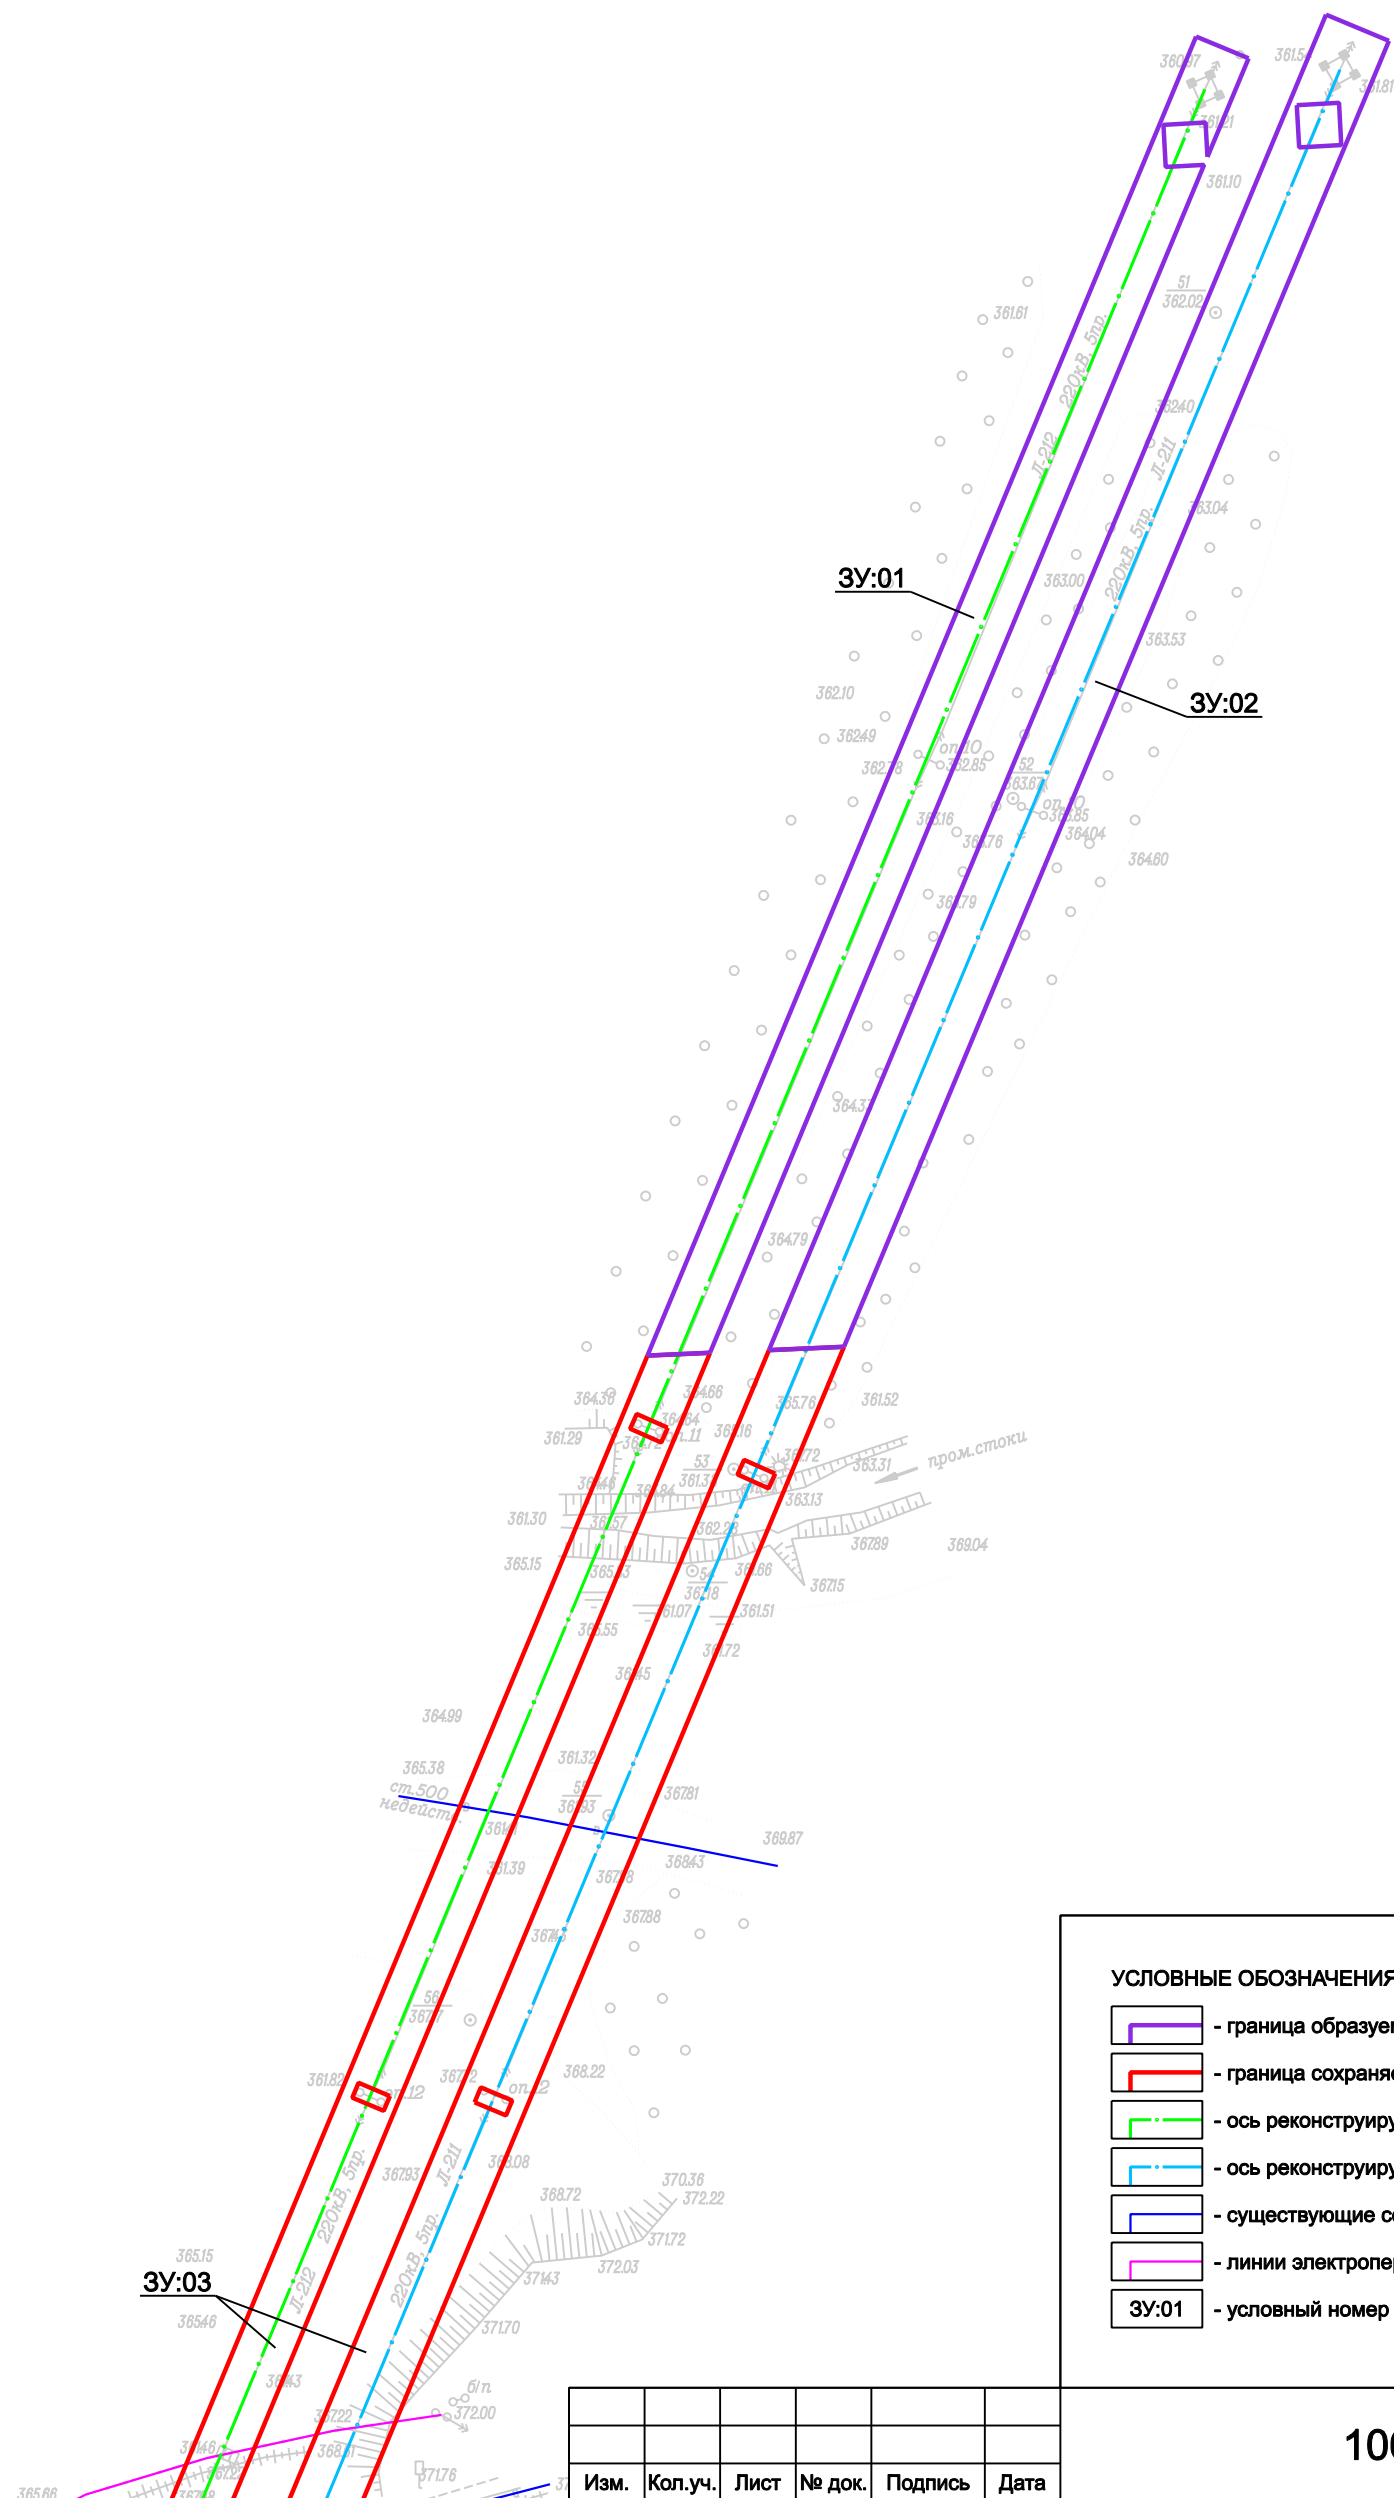

Инв. № подл.	Подпись и дата	Взамен инв. №

Изм.	Кол.уч.	Лист	№ док.	Подпись	Дата

1066-ППМТ

Лист
1