


ПРОЕКТ ПЛАНИРОВКИ С ПРОЕКТОМ МЕЖЕВАНИЯ ТЕРРИТОРИИ,
ПРЕДНАЗНАЧЕННОЙ ДЛЯ РАЗМЕЩЕНИЯ ЛИНЕЙНОГО ОБЪЕКТА
"Реконструкция ПС 220/110/6 кВ "Фабрика-3" с переводом на напряжение 110 кВ"

ЧЕРТЁЖ ПЛАНИРОВКИ ТЕРРИТОРИИ
М 1:2000

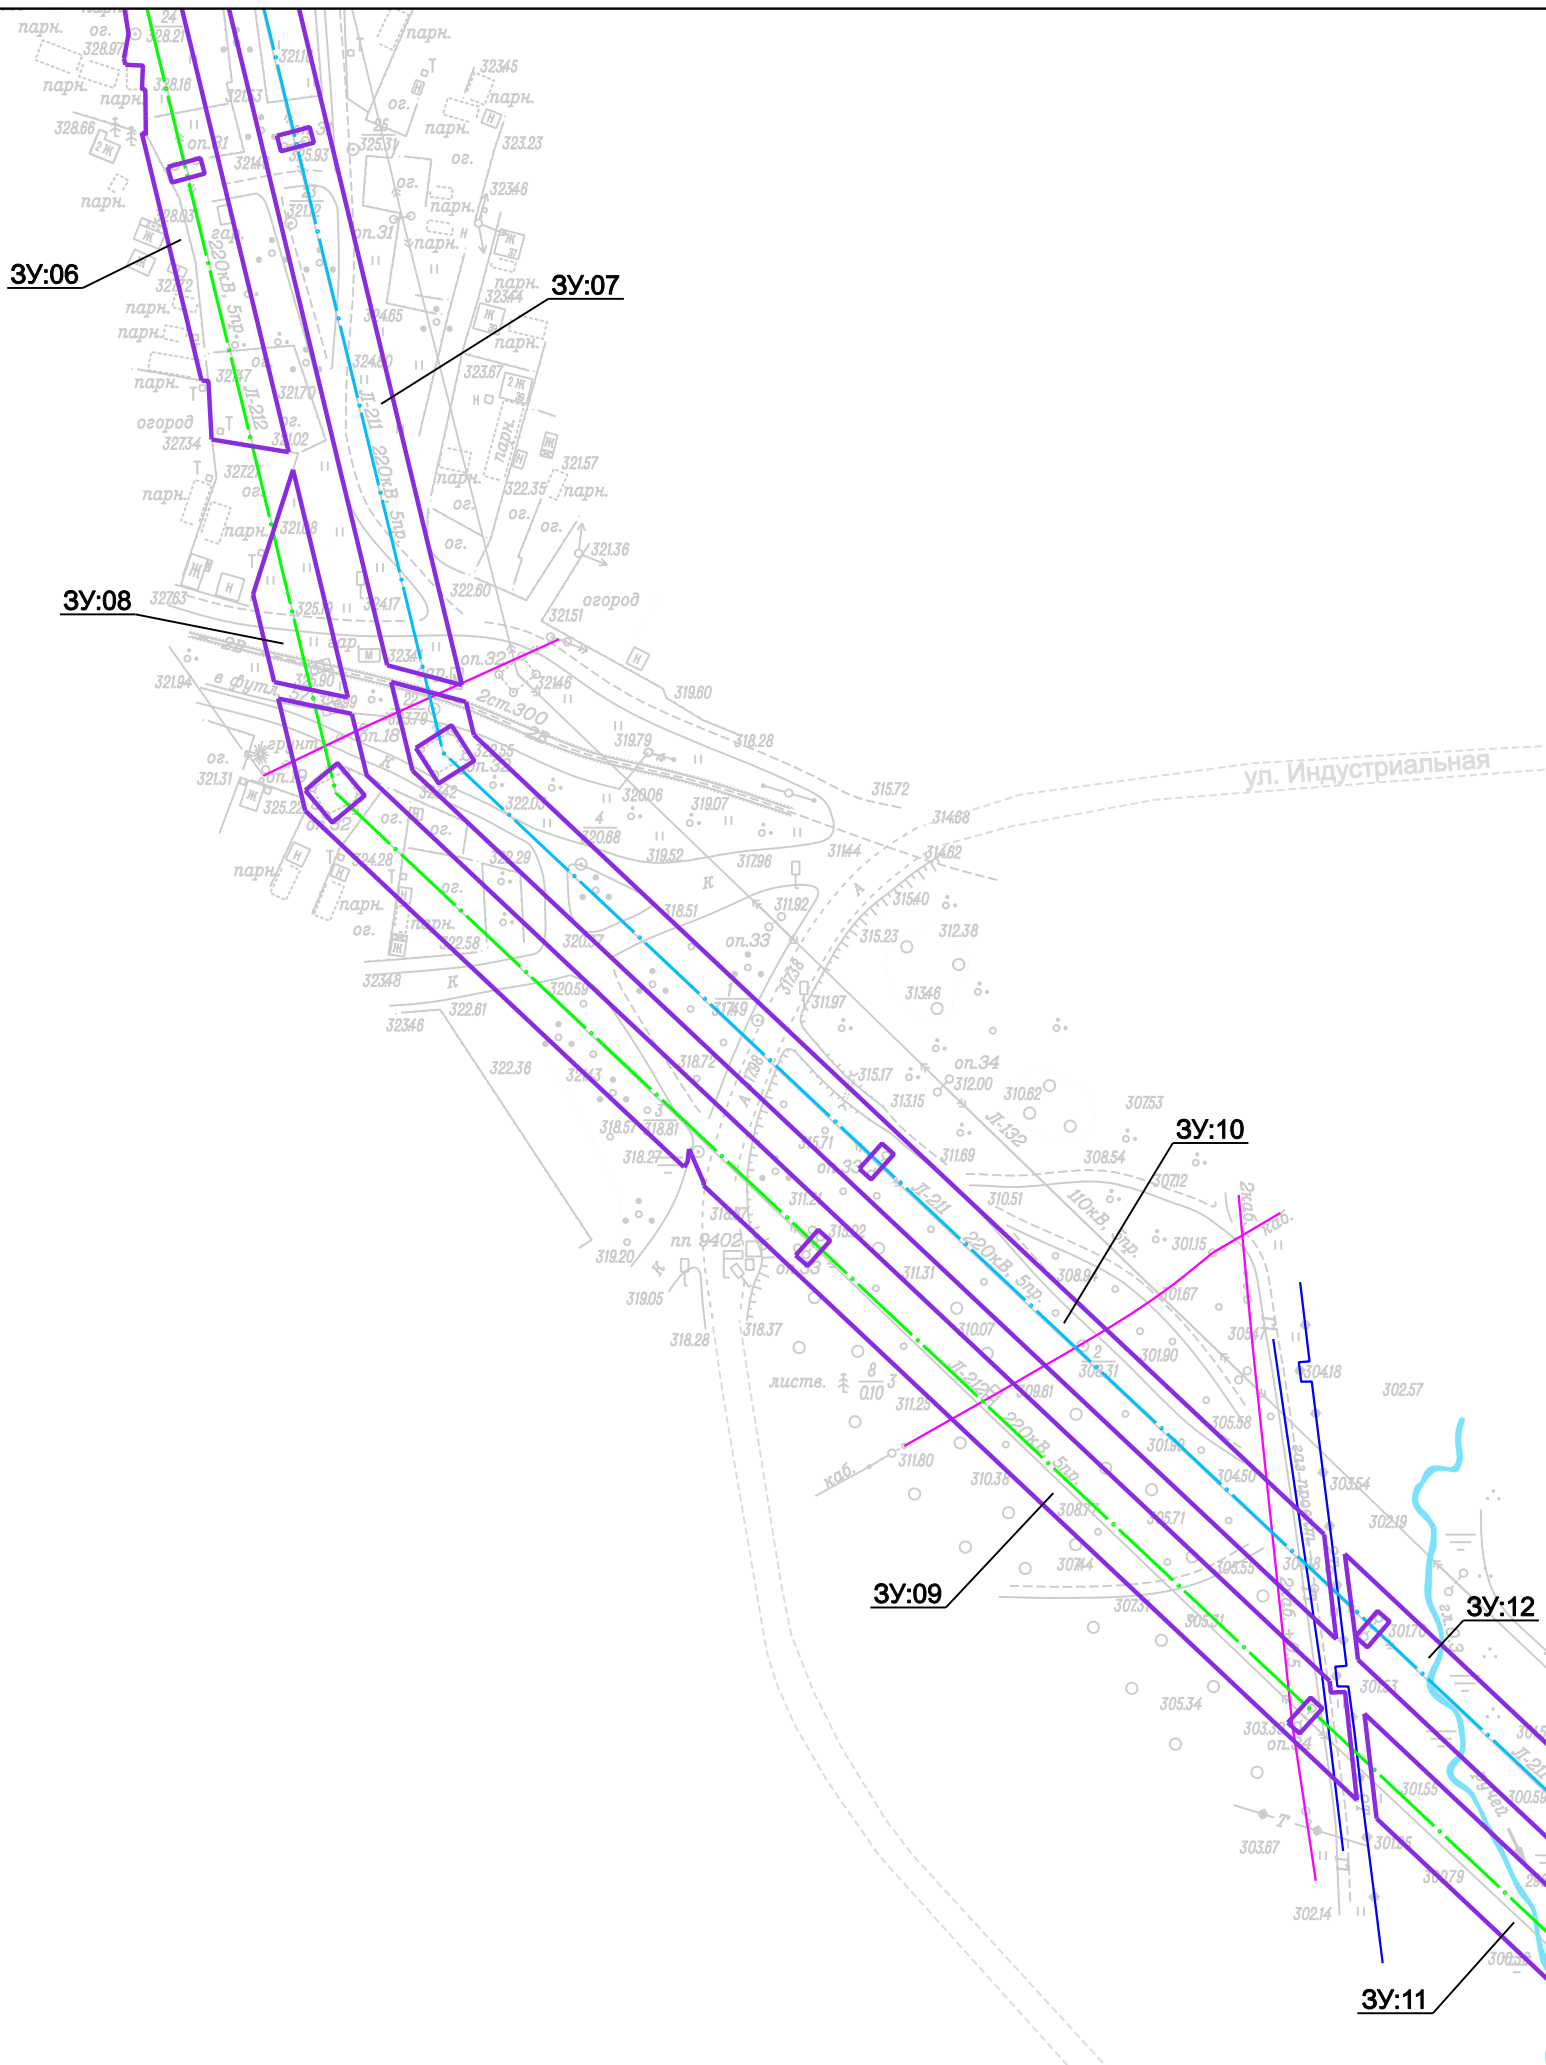

- УСЛОВНЫЕ ОБОЗНАЧЕНИЯ
- граница образуемого земельного участка
 - граница сохраняемого земельного участка
 - ось реконструируемой трассы ВЛ Л-131
 - ось реконструируемой трассы ВЛ Л-132
 - существующие сети ТВК
 - линии электропередачи
 - ЗУ:01 - условный номер земельного участка

Инов. № подл.	Подпись и дата	Взамен инв. №

Изм.	Коп.уч.	Лист	№ док.	Подпись	Дата

1066-ППМТ