


ПРОЕКТ ПЛАНИРОВКИ С ПРОЕКТОМ МЕЖЕВАНИЯ ТЕРРИТОРИИ,
ПРЕДНАЗНАЧЕННОЙ ДЛЯ РАЗМЕЩЕНИЯ ЛИНЕЙНОГО ОБЪЕКТА
"Реконструкция ПС 220/110/6 кВ "Фабрика-3" с переводом на напряжение 110 кВ"

СХЕМА ГРАНИЦ ЗОН С ОСОБЫМИ УСЛОВИЯМИ ИСПОЛЬЗОВАНИЯ ТЕРРИТОРИИ
М 1:2000

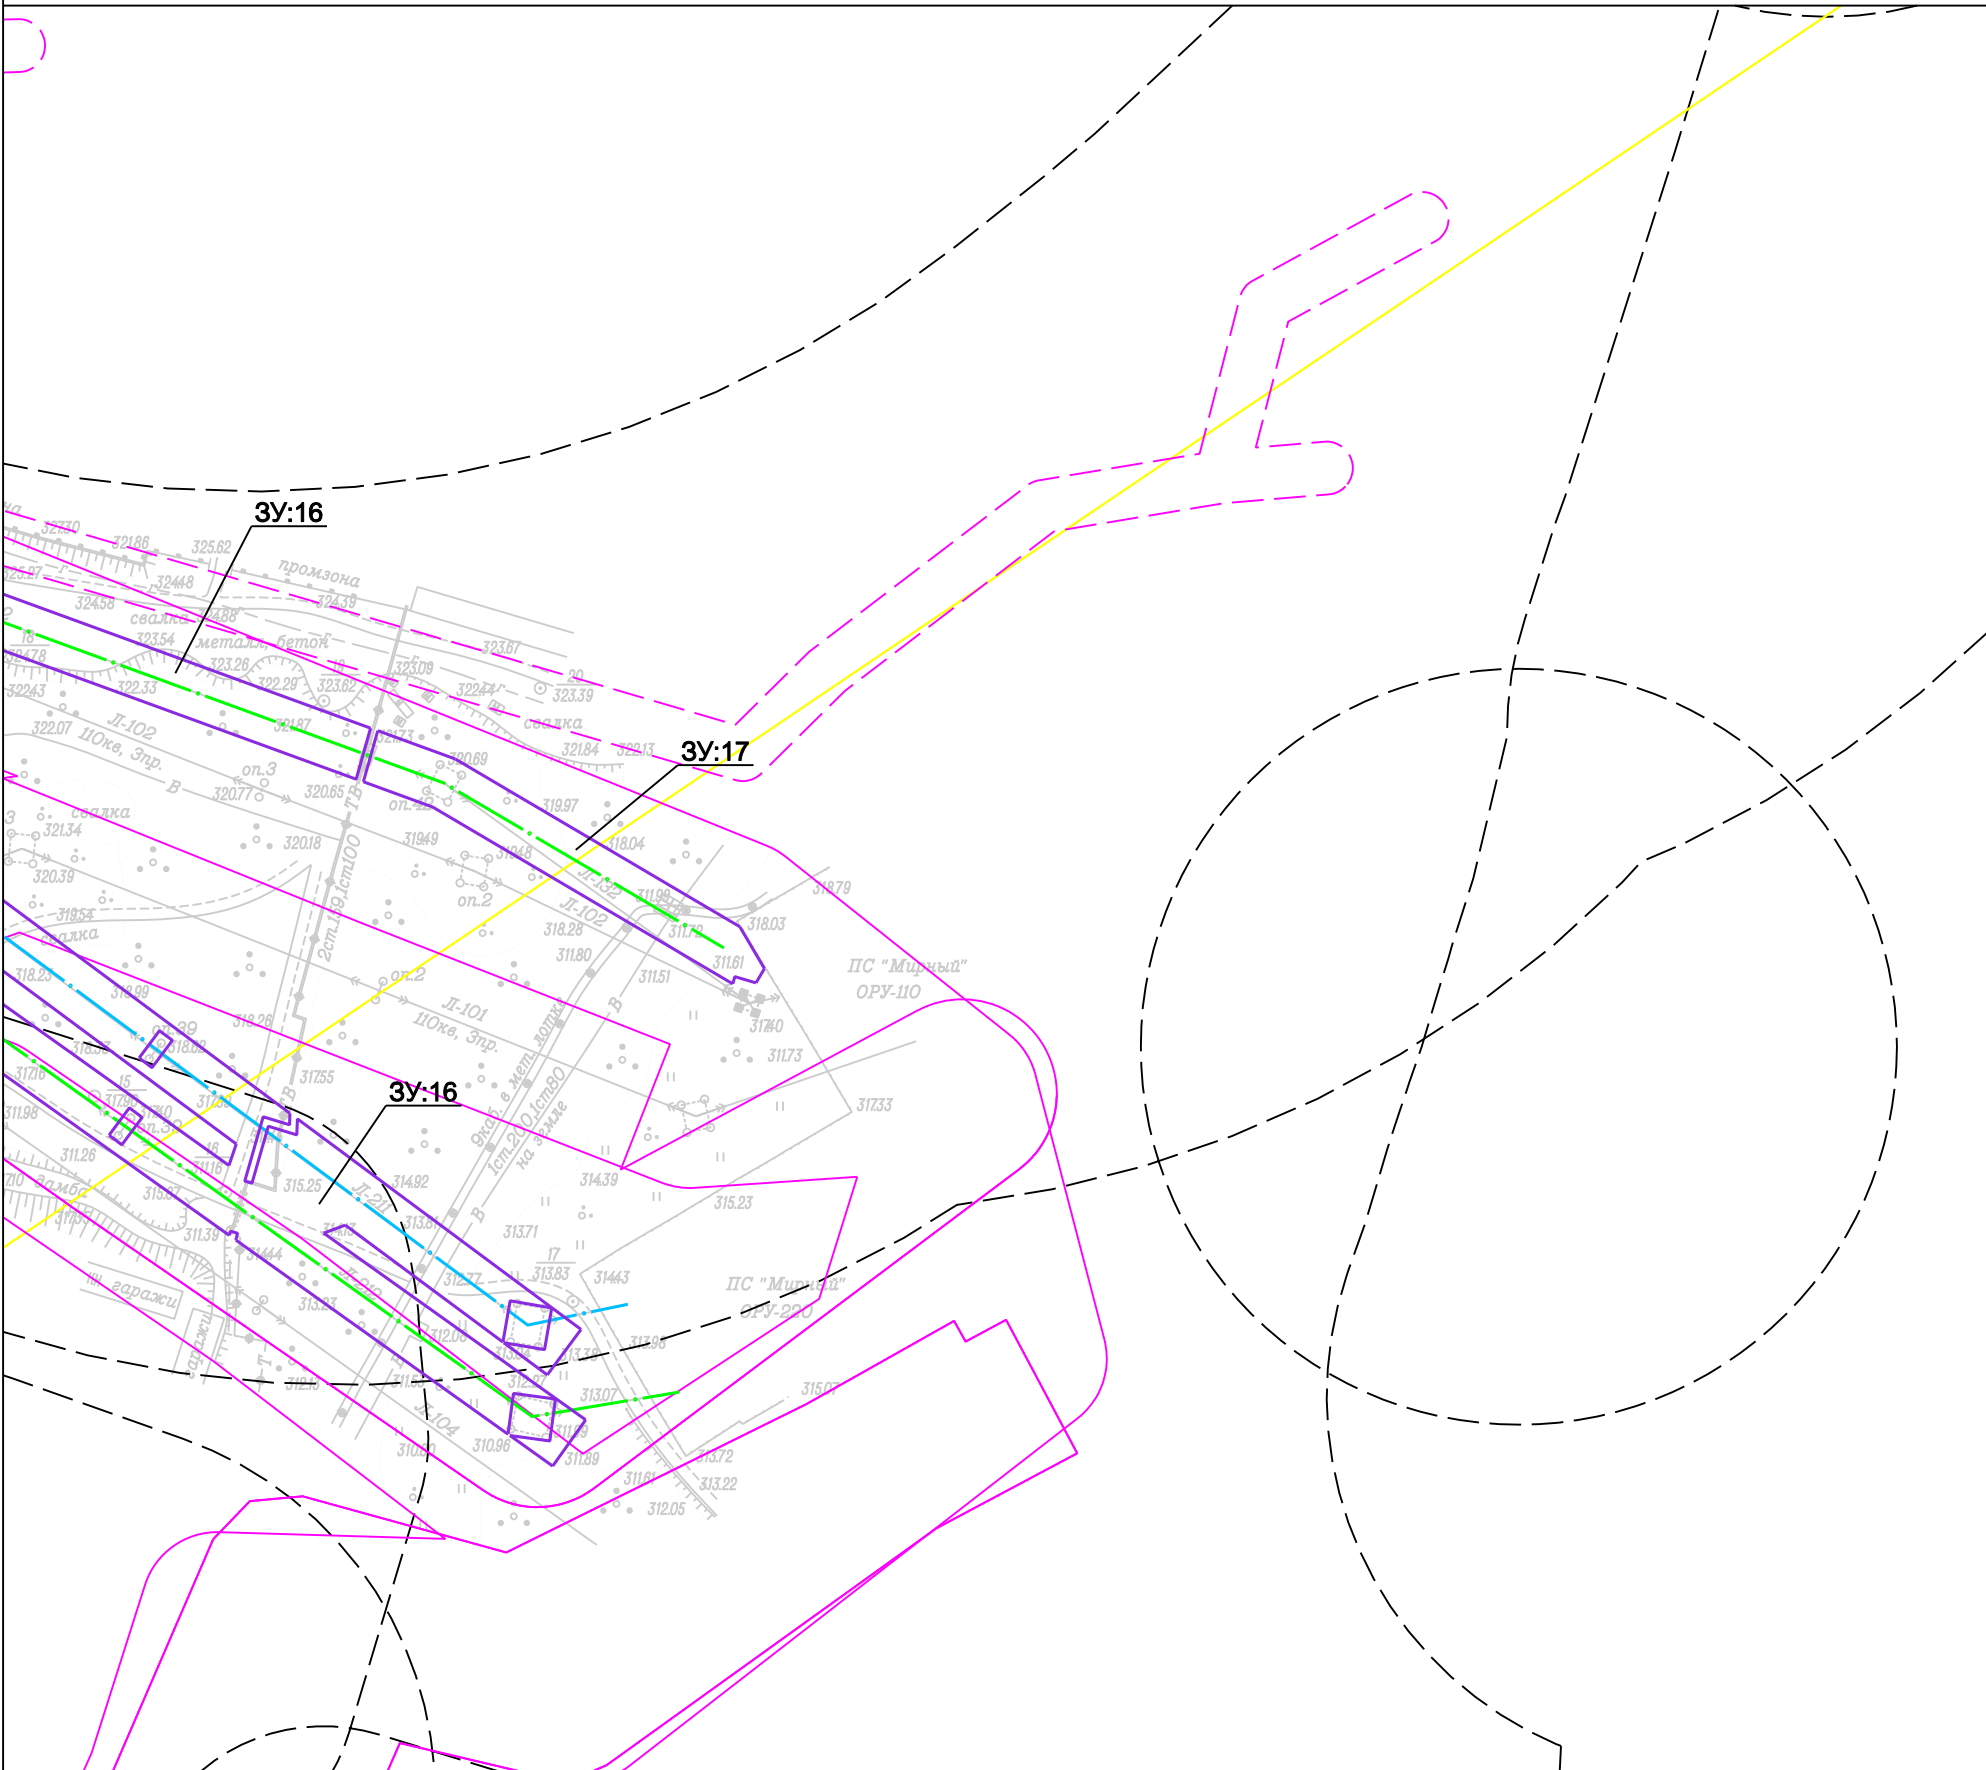

УСЛОВНЫЕ ОБОЗНАЧЕНИЯ

- граница образуемого земельного участка
- граница сохраняемого земельного участка
- ось реконструируемой трассы ВЛ Л-131
- ось реконструируемой трассы ВЛ Л-132
- санитарно-защитные зоны
- охранные зоны
- первый пояс санитарной охраны источников питьевого водоснабжения (Насосная станция I подъема)
- водоохранная зона
- граница зоны ограничения застройки
- шумовая зона
- прибрежная защитная полоса
- санитарный разрыв
- ЗУ:01 - условный номер земельного участка

Инов. № подл.	Подпись и дата	Взамен инв. №

Изм.	Кол.уч.	Лист	№ док.	Подпись	Дата

1066-ППМТ