


ПРОЕКТ ПЛАНИРОВКИ С ПРОЕКТОМ МЕЖЕВАНИЯ ТЕРРИТОРИИ,
ПРЕДНАЗНАЧЕННОЙ ДЛЯ РАЗМЕЩЕНИЯ ЛИНЕЙНОГО ОБЪЕКТА
"Реконструкция ПС 220/110/6 кВ "Фабрика-3" с переводом на напряжение 110 кВ"

СХЕМА ГРАНИЦ ЗОН С ОСОБЫМИ УСЛОВИЯМИ ИСПОЛЬЗОВАНИЯ ТЕРРИТОРИИ
М 1:2000

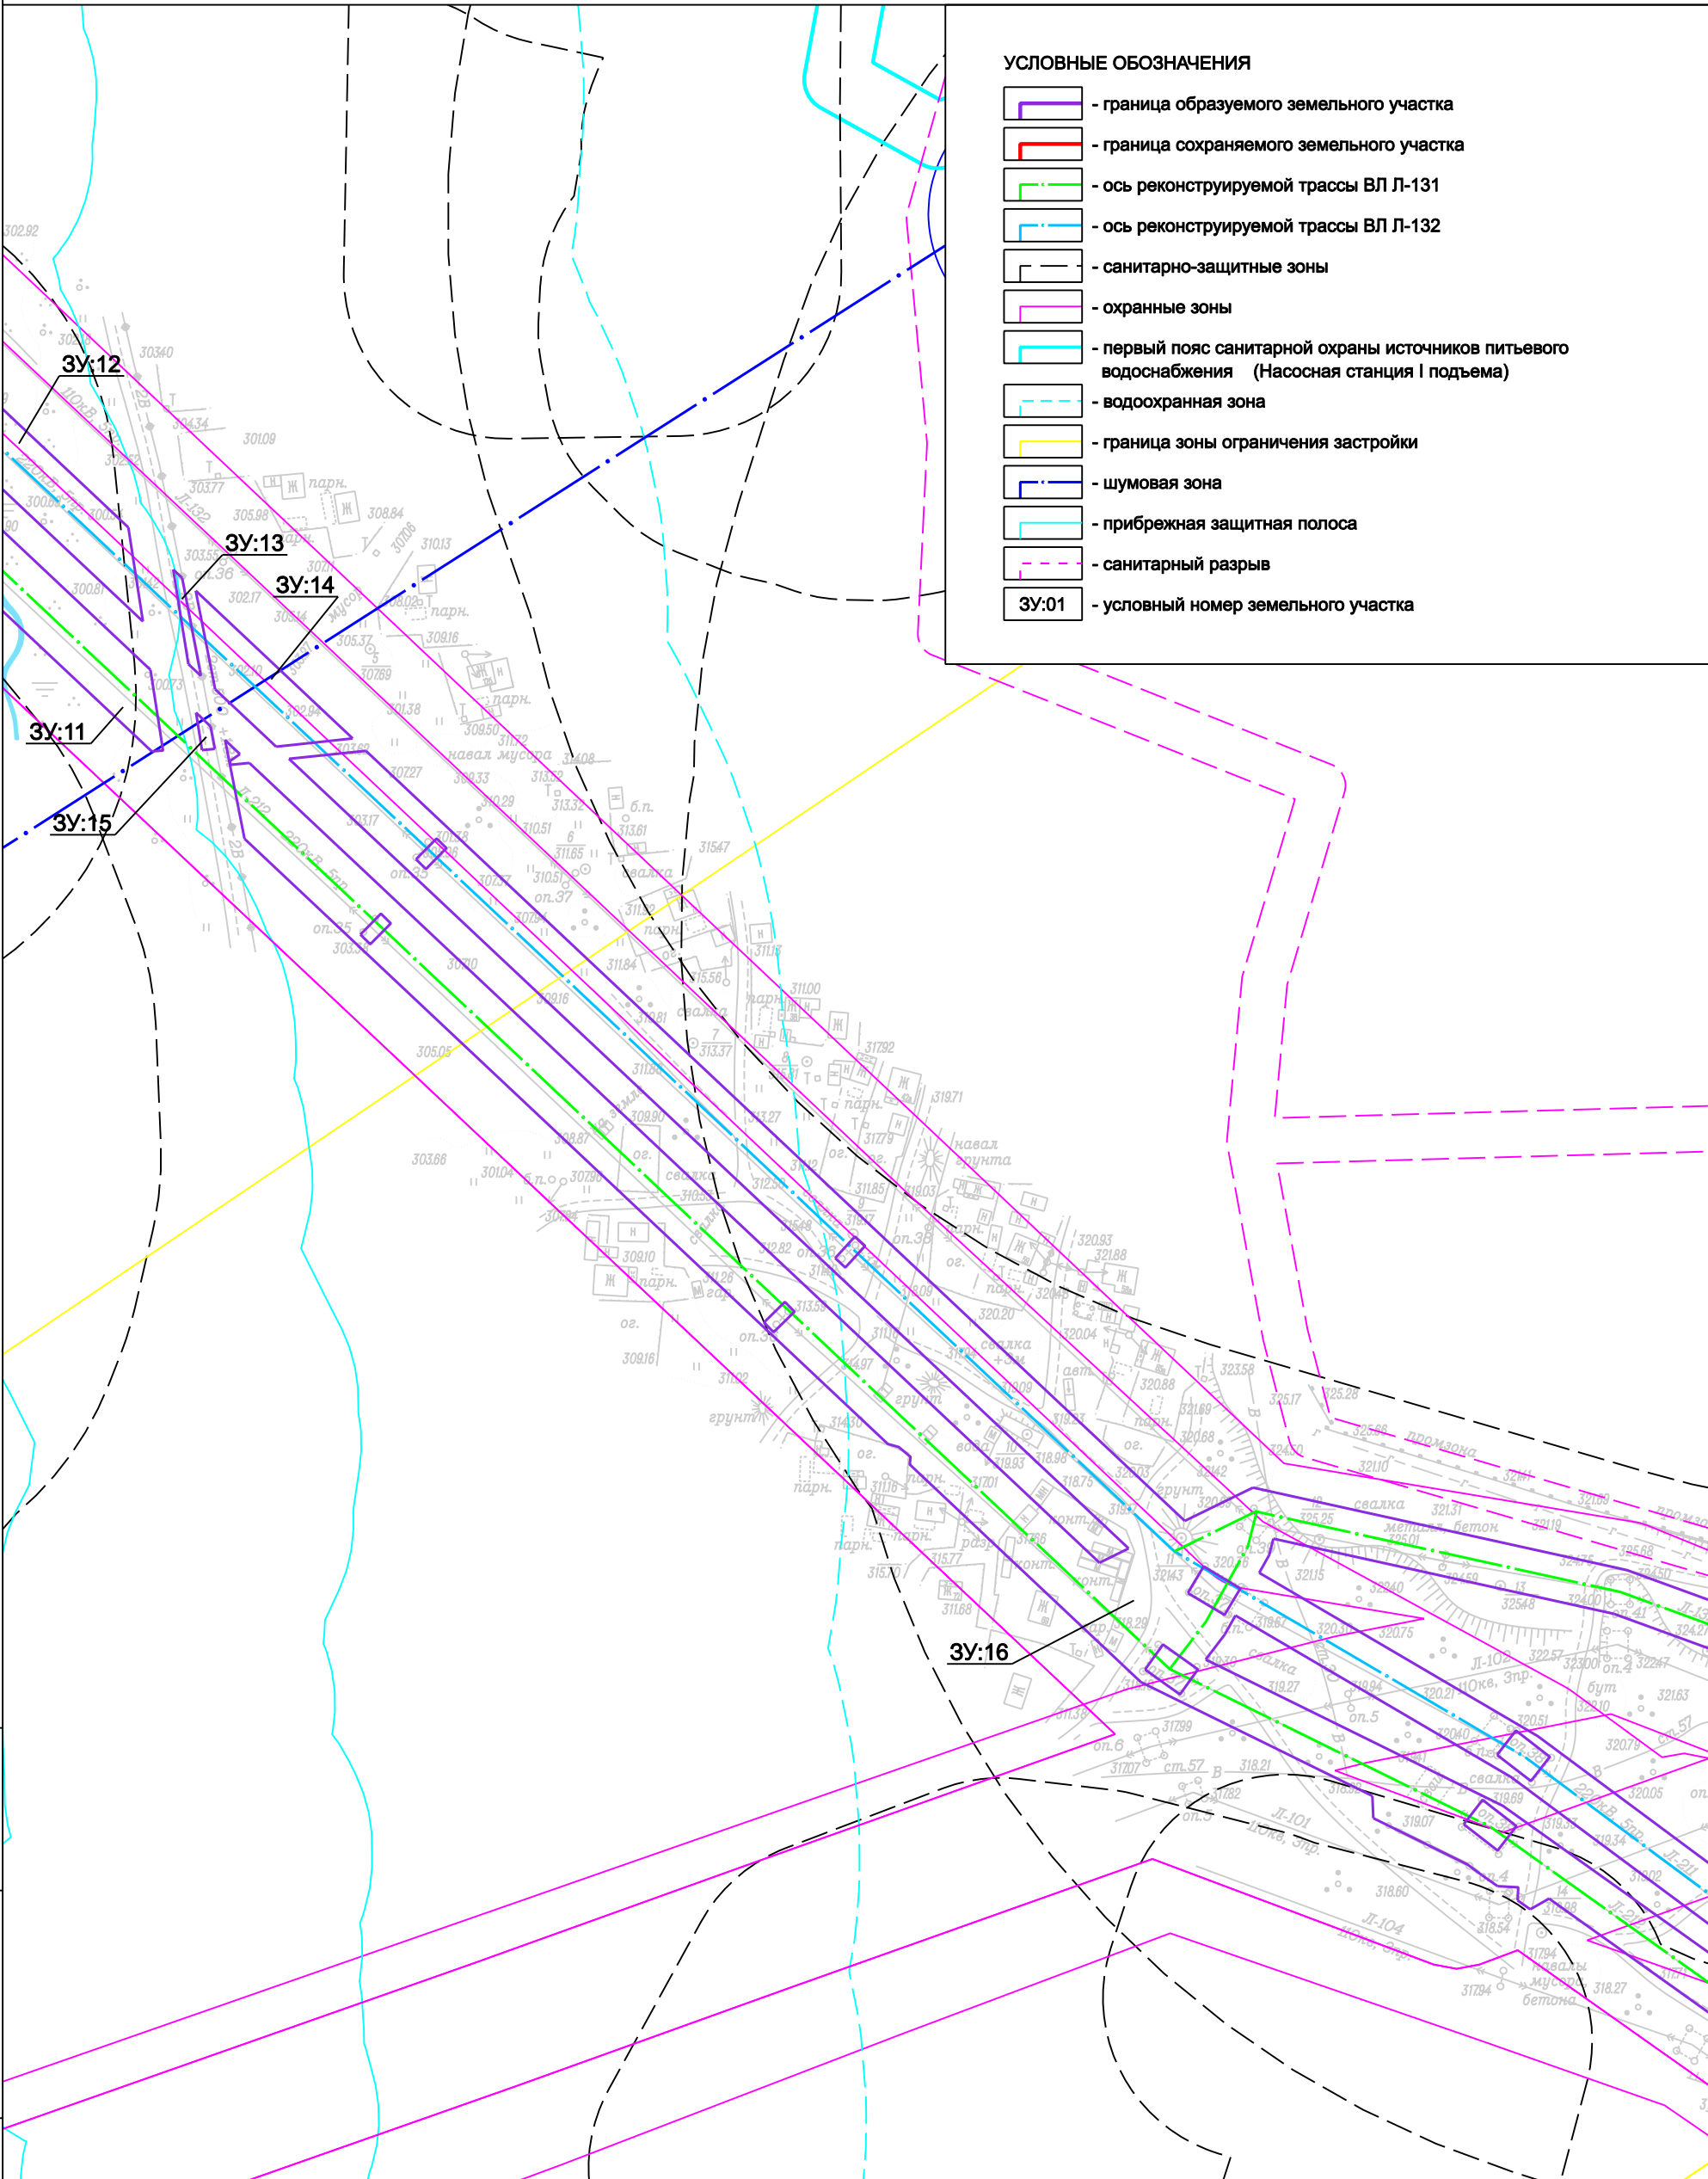

- УСЛОВНЫЕ ОБОЗНАЧЕНИЯ
- граница образуемого земельного участка
 - граница сохраняемого земельного участка
 - ось реконструируемой трассы ВЛ Л-131
 - ось реконструируемой трассы ВЛ Л-132
 - санитарно-защитные зоны
 - охранные зоны
 - первый пояс санитарной охраны источников питьевого водоснабжения (Насосная станция I подъема)
 - водоохранная зона
 - граница зоны ограничения застройки
 - шумовая зона
 - прибрежная защитная полоса
 - санитарный разрыв
 - 3У:01 - условный номер земельного участка

Инов. № подл.	Подпись и дата	Взамен инв. №

Изм.	Кол.уч.	Лист	№ док.	Подпись	Дата

1066-ППМТ