


ПРОЕКТ ПЛАНИРОВКИ С ПРОЕКТОМ МЕЖЕВАНИЯ ТЕРРИТОРИИ, ПРЕДНАЗНАЧЕННОЙ ДЛЯ РАЗМЕЩЕНИЯ ЛИНЕЙНОГО ОБЪЕКТА
"Реконструкция ПС 220/110/6 кВ "Фабрика-3" с переводом на напряжение 110 кВ"

СХЕМА РАСПОЛОЖЕНИЯ ПРОЕКТИРУЕМОГО ЛИНЕЙНОГО ОБЪЕКТА НА ПЕРИОД СТРОИТЕЛЬСТВА
М 1:2000

Инов. № подл.	Подпись и дата	Взамен инв. №

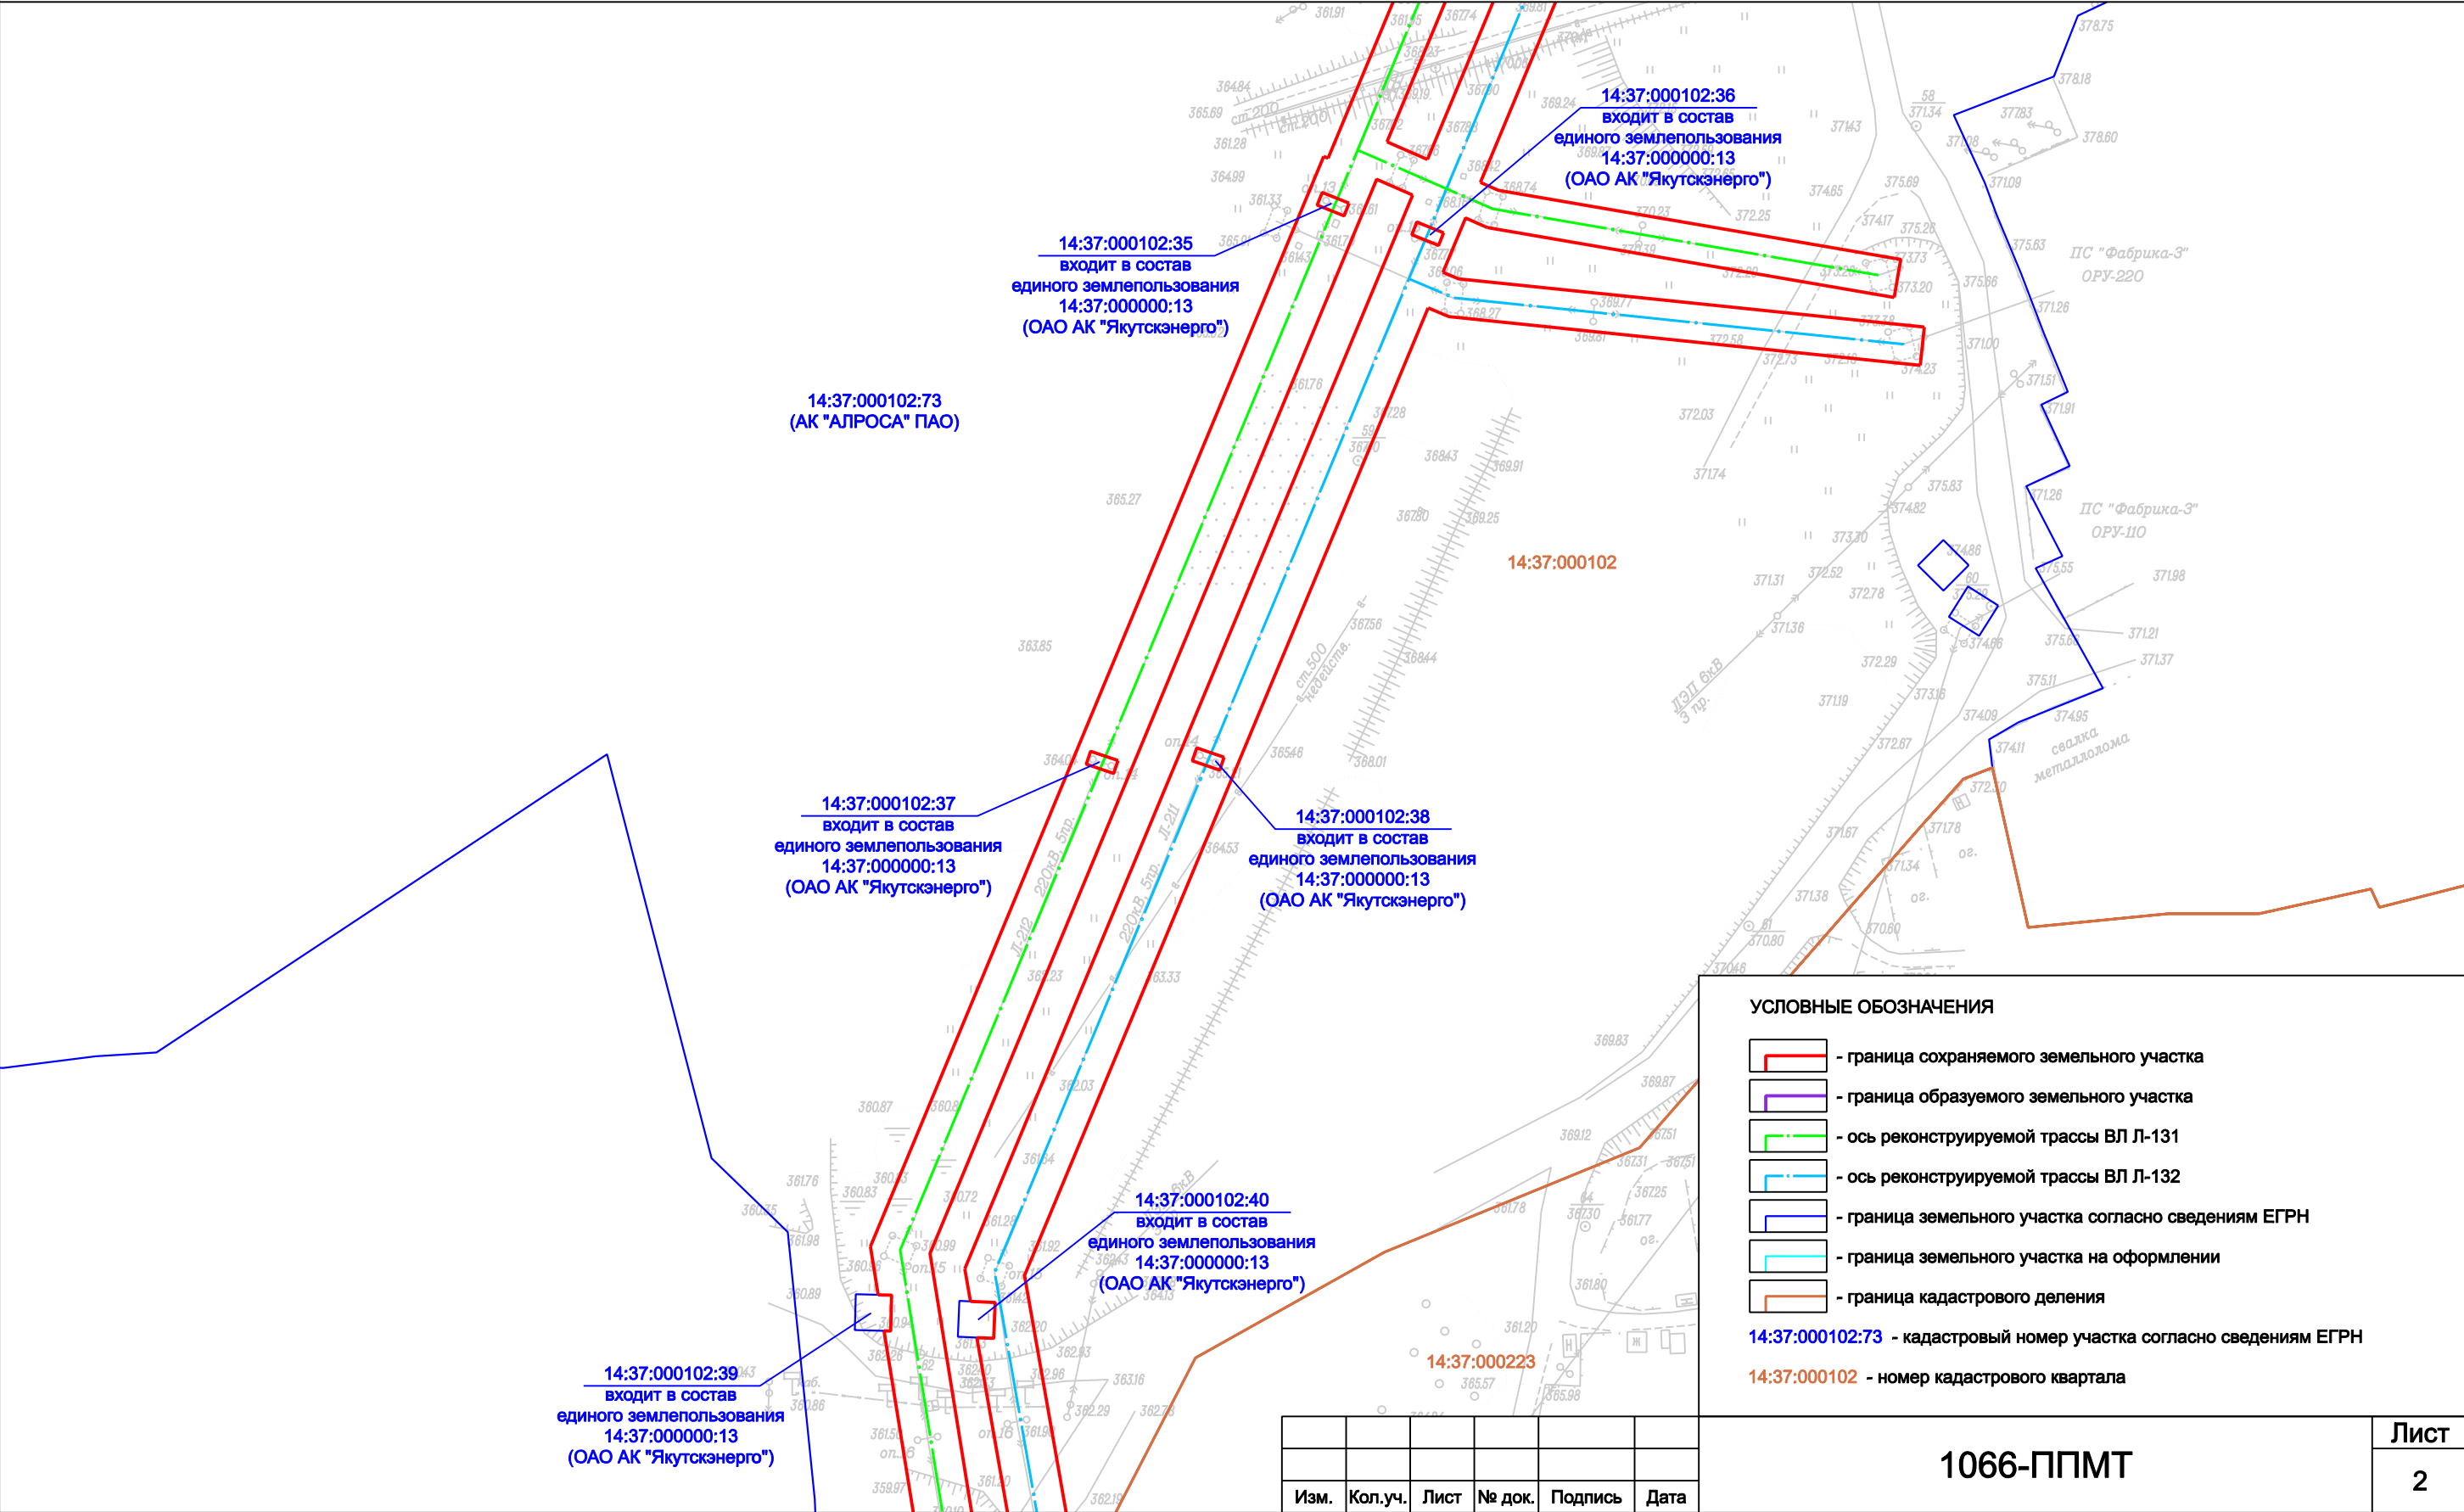

- УСЛОВНЫЕ ОБОЗНАЧЕНИЯ
- граница сохраняемого земельного участка
 - граница образуемого земельного участка
 - ось реконструируемой трассы ВЛ Л-131
 - ось реконструируемой трассы ВЛ Л-132
 - граница земельного участка согласно сведениям ЕГРН
 - граница земельного участка на оформлении
 - граница кадастрового деления
- 14:37:000102:73 - кадастровый номер участка согласно сведениям ЕГРН
- 14:37:000102 - номер кадастрового квартала