


ПРОЕКТ ПЛАНИРОВКИ С ПРОЕКТОМ МЕЖЕВАНИЯ ТЕРРИТОРИИ,
ПРЕДНАЗНАЧЕННОЙ ДЛЯ РАЗМЕЩЕНИЯ ЛИНЕЙНОГО ОБЪЕКТА
"Реконструкция ПС 220/110/6 кВ "Фабрика-3" с переводом на напряжение 110 кВ"

СХЕМА РАСПОЛОЖЕНИЯ ПРОЕКТИРУЕМОГО ЛИНЕЙНОГО ОБЪЕКТА НА ПЕРИОД СТРОИТЕЛЬСТВА
М 1:2000

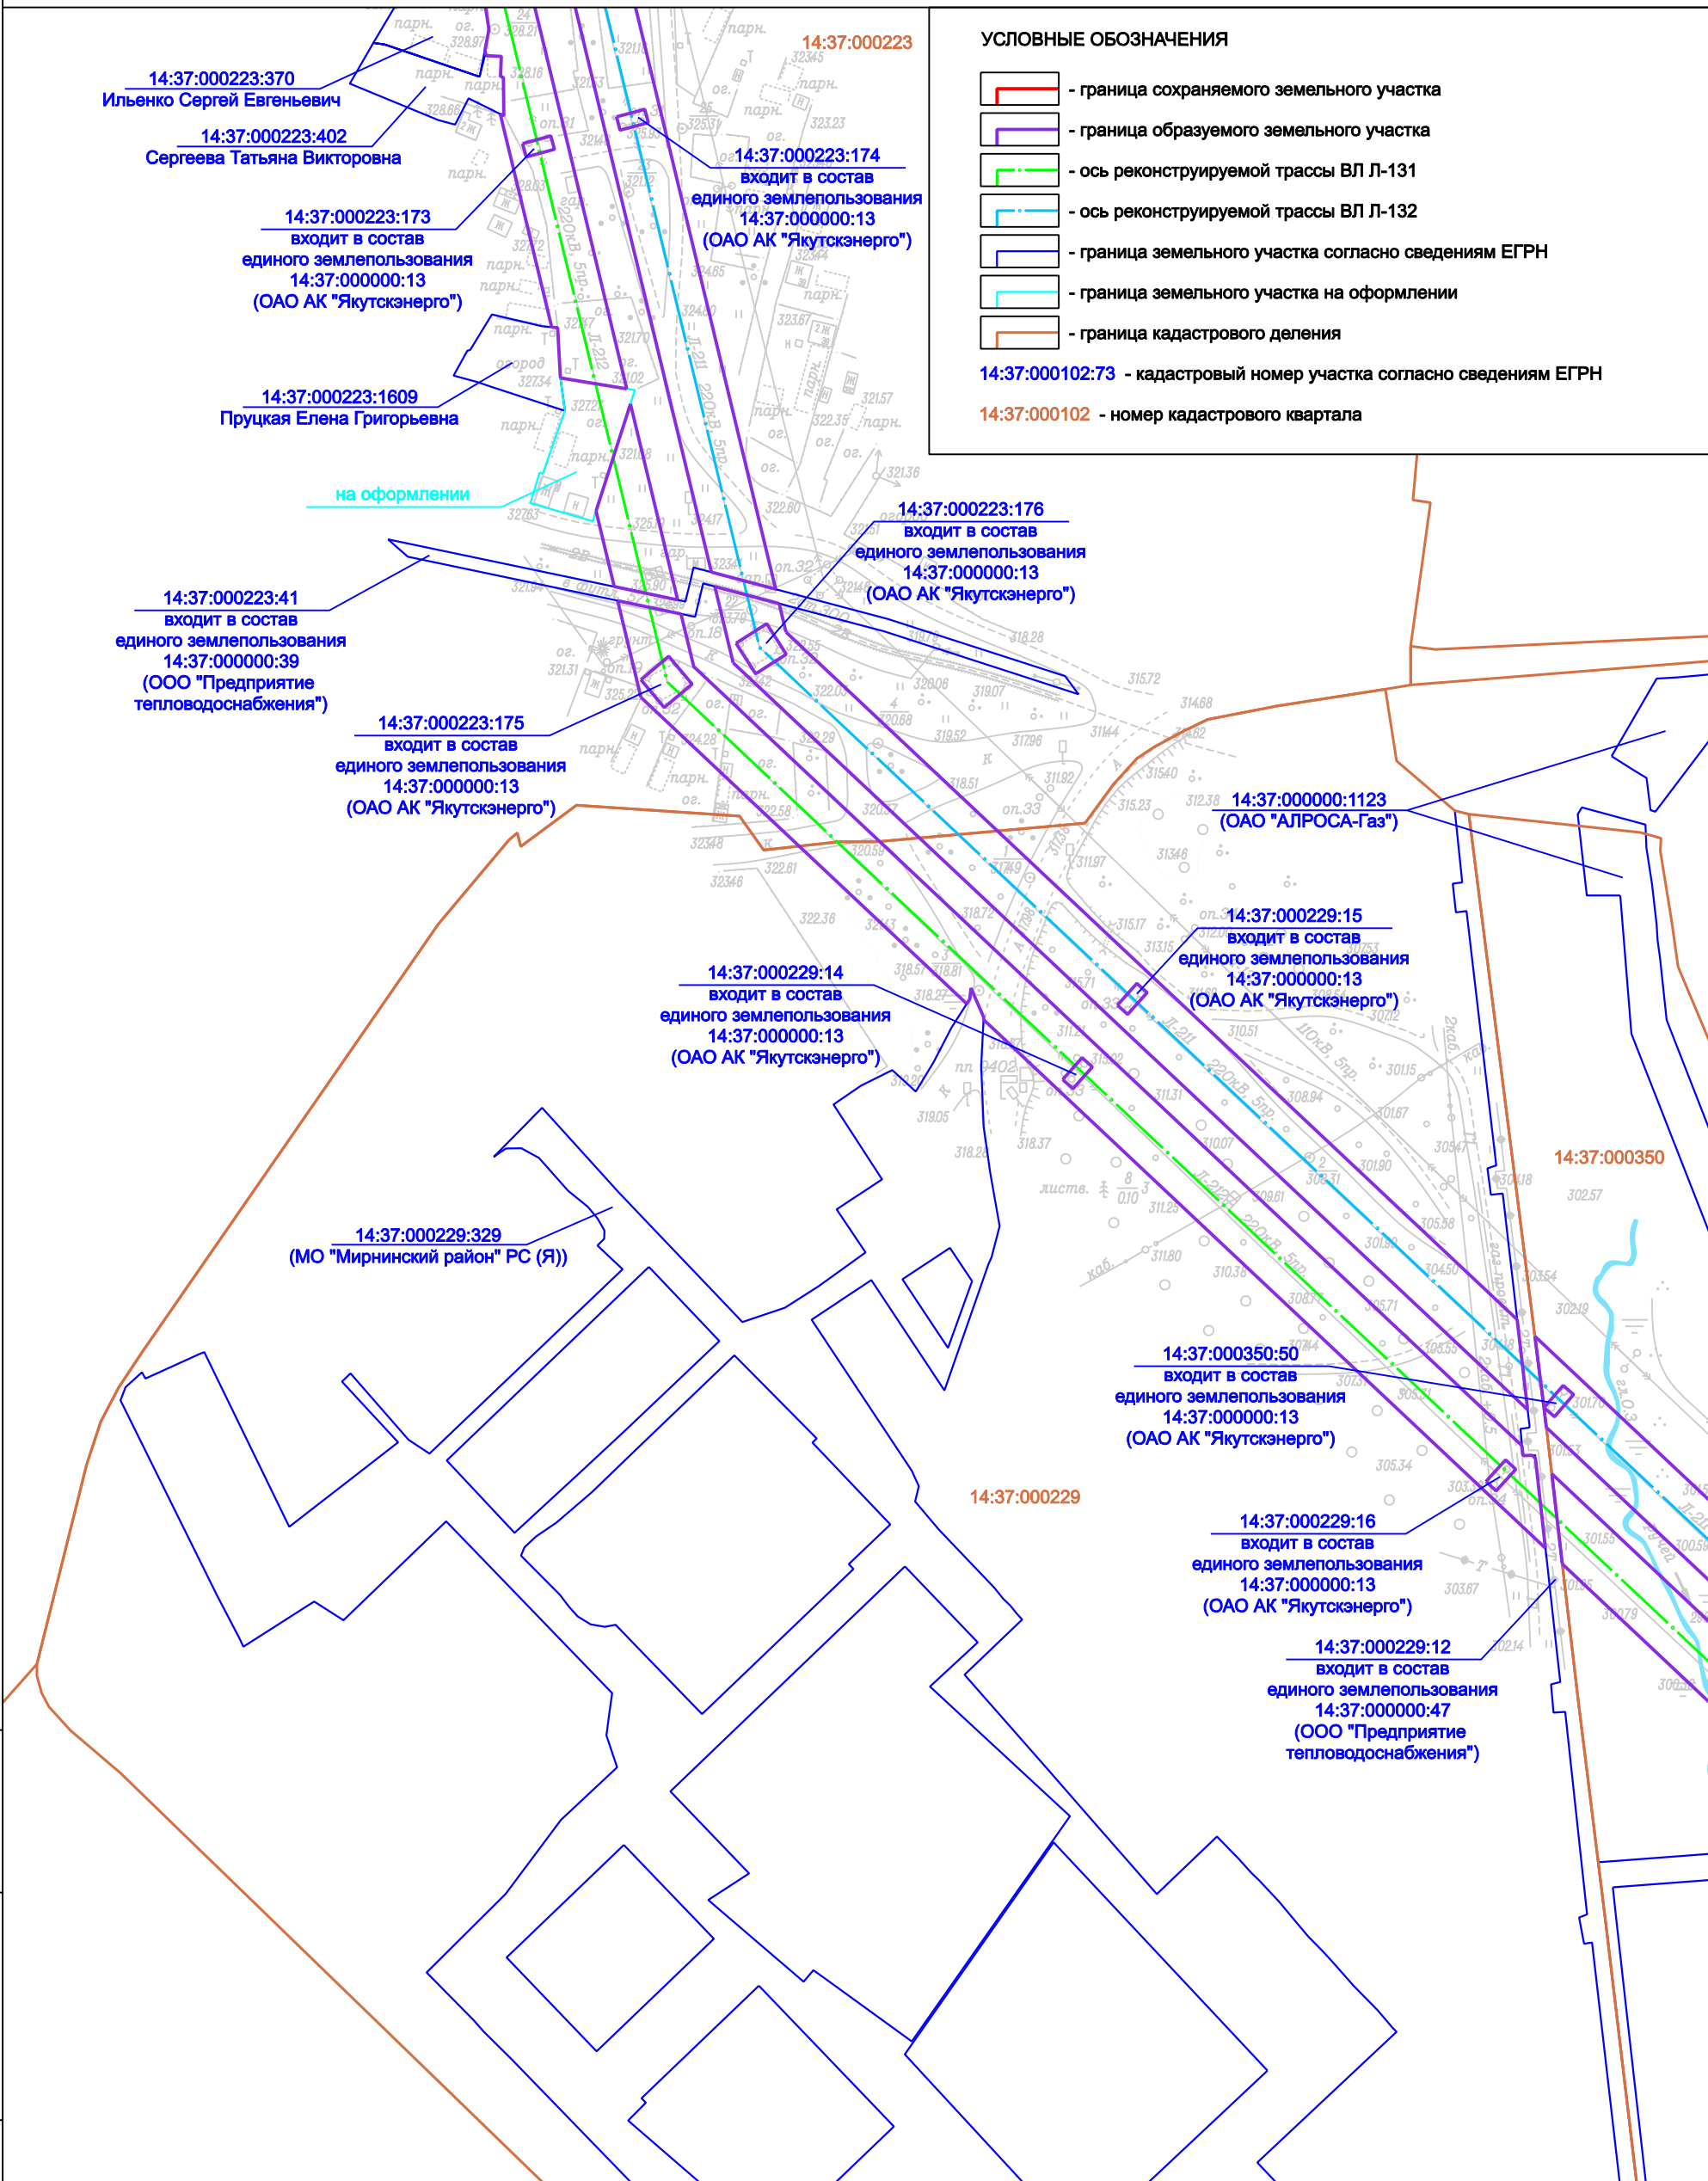

Инов. № подл.	Подпись и дата	Взамен инв. №

Изм.	Коп.уч.	Лист	№ док.	Подпись	Дата

1066-ППМТ

Лист
8

Формат А3