

ПРОЕКТ ПЛАНИРОВКИ С ПРОЕКТОМ МЕЖЕВАНИЯ ТЕРРИТОРИИ,
ПРЕДНАЗНАЧЕННОЙ ДЛЯ РАЗМЕЩЕНИЯ ЛИНЕЙНОГО ОБЪЕКТА
"Реконструкция ПС 220/110/6 кВ "Фабрика-3" с переводом на напряжение 110 кВ"


СХЕМА РАСПОЛОЖЕНИЯ ПРОЕКТИРУЕМОГО ЛИНЕЙНОГО ОБЪЕКТА НА ПЕРИОД СТРОИТЕЛЬСТВА
М 1:2000

УСЛОВНЫЕ ОБОЗНАЧЕНИЯ

- граница сохраняемого земельного участка
- граница образуемого земельного участка
- ось реконструируемой трассы ВЛ Л-131
- ось реконструируемой трассы ВЛ Л-132
- граница земельного участка согласно сведениям ЕГРН
- граница земельного участка на оформлении
- граница кадастрового деления

14:37:000102:73 - кадастровый номер участка согласно сведениям ЕГРН

14:37:000102 - номер кадастрового квартала

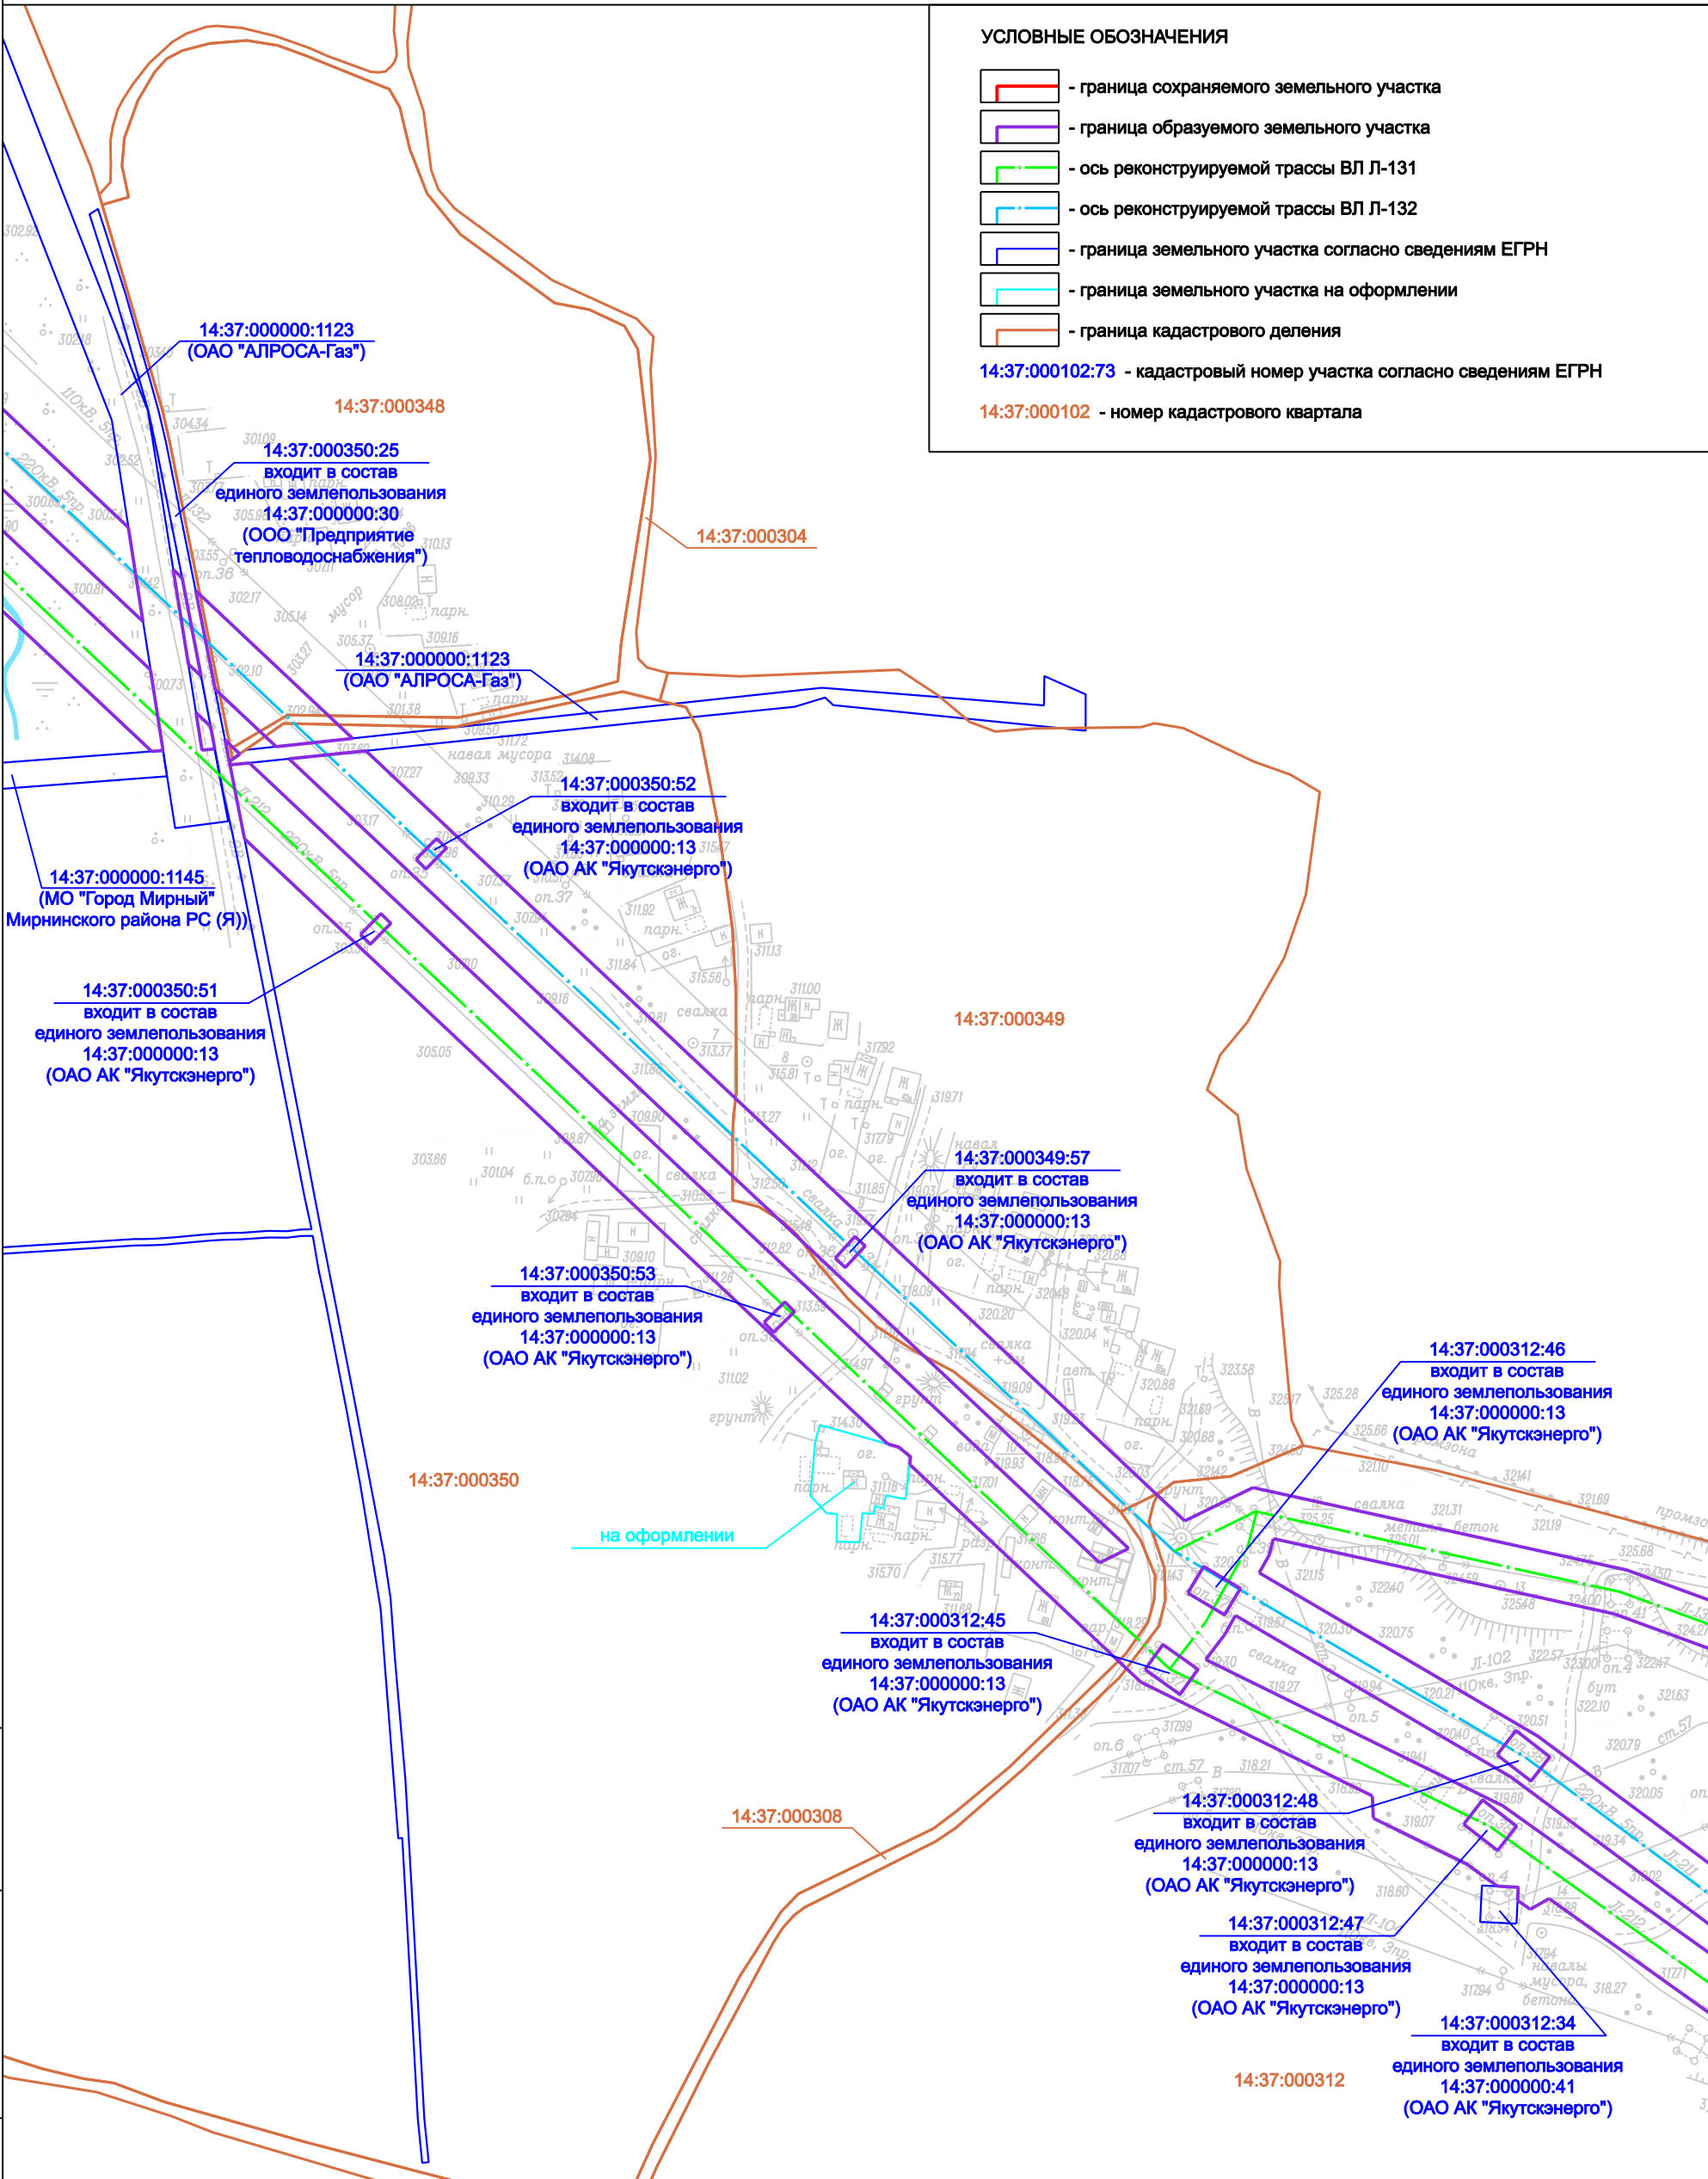

Инов. № подл.	Подпись и дата	Взамен инв. №

Изм.	Коп.уч.	Лист	№ док.	Подпись	Дата

1066-ППМТ