

ПРОЕКТ ПЛАНИРОВКИ С ПРОЕКТОМ МЕЖЕВАНИЯ ТЕРРИТОРИИ, ПРЕДНАЗНАЧЕННОЙ ДЛЯ РАЗМЕЩЕНИЯ ЛИНЕЙНОГО ОБЪЕКТА


"Электроснабжение ближней приводной радиостанции (БПРМ) в г. Мирный"

СХЕМА ОРГАНИЗАЦИИ УЛИЧНО-ДОРОЖНОЙ СЕТИ. СХЕМА ГРАНИЦ ЗОН С ОСОБЫМИ УСЛОВИЯМИ ИСПОЛЬЗОВАНИЯ ТЕРРИТОРИИ
М 1:1000

Лист 1

Лист 2

Лист 3

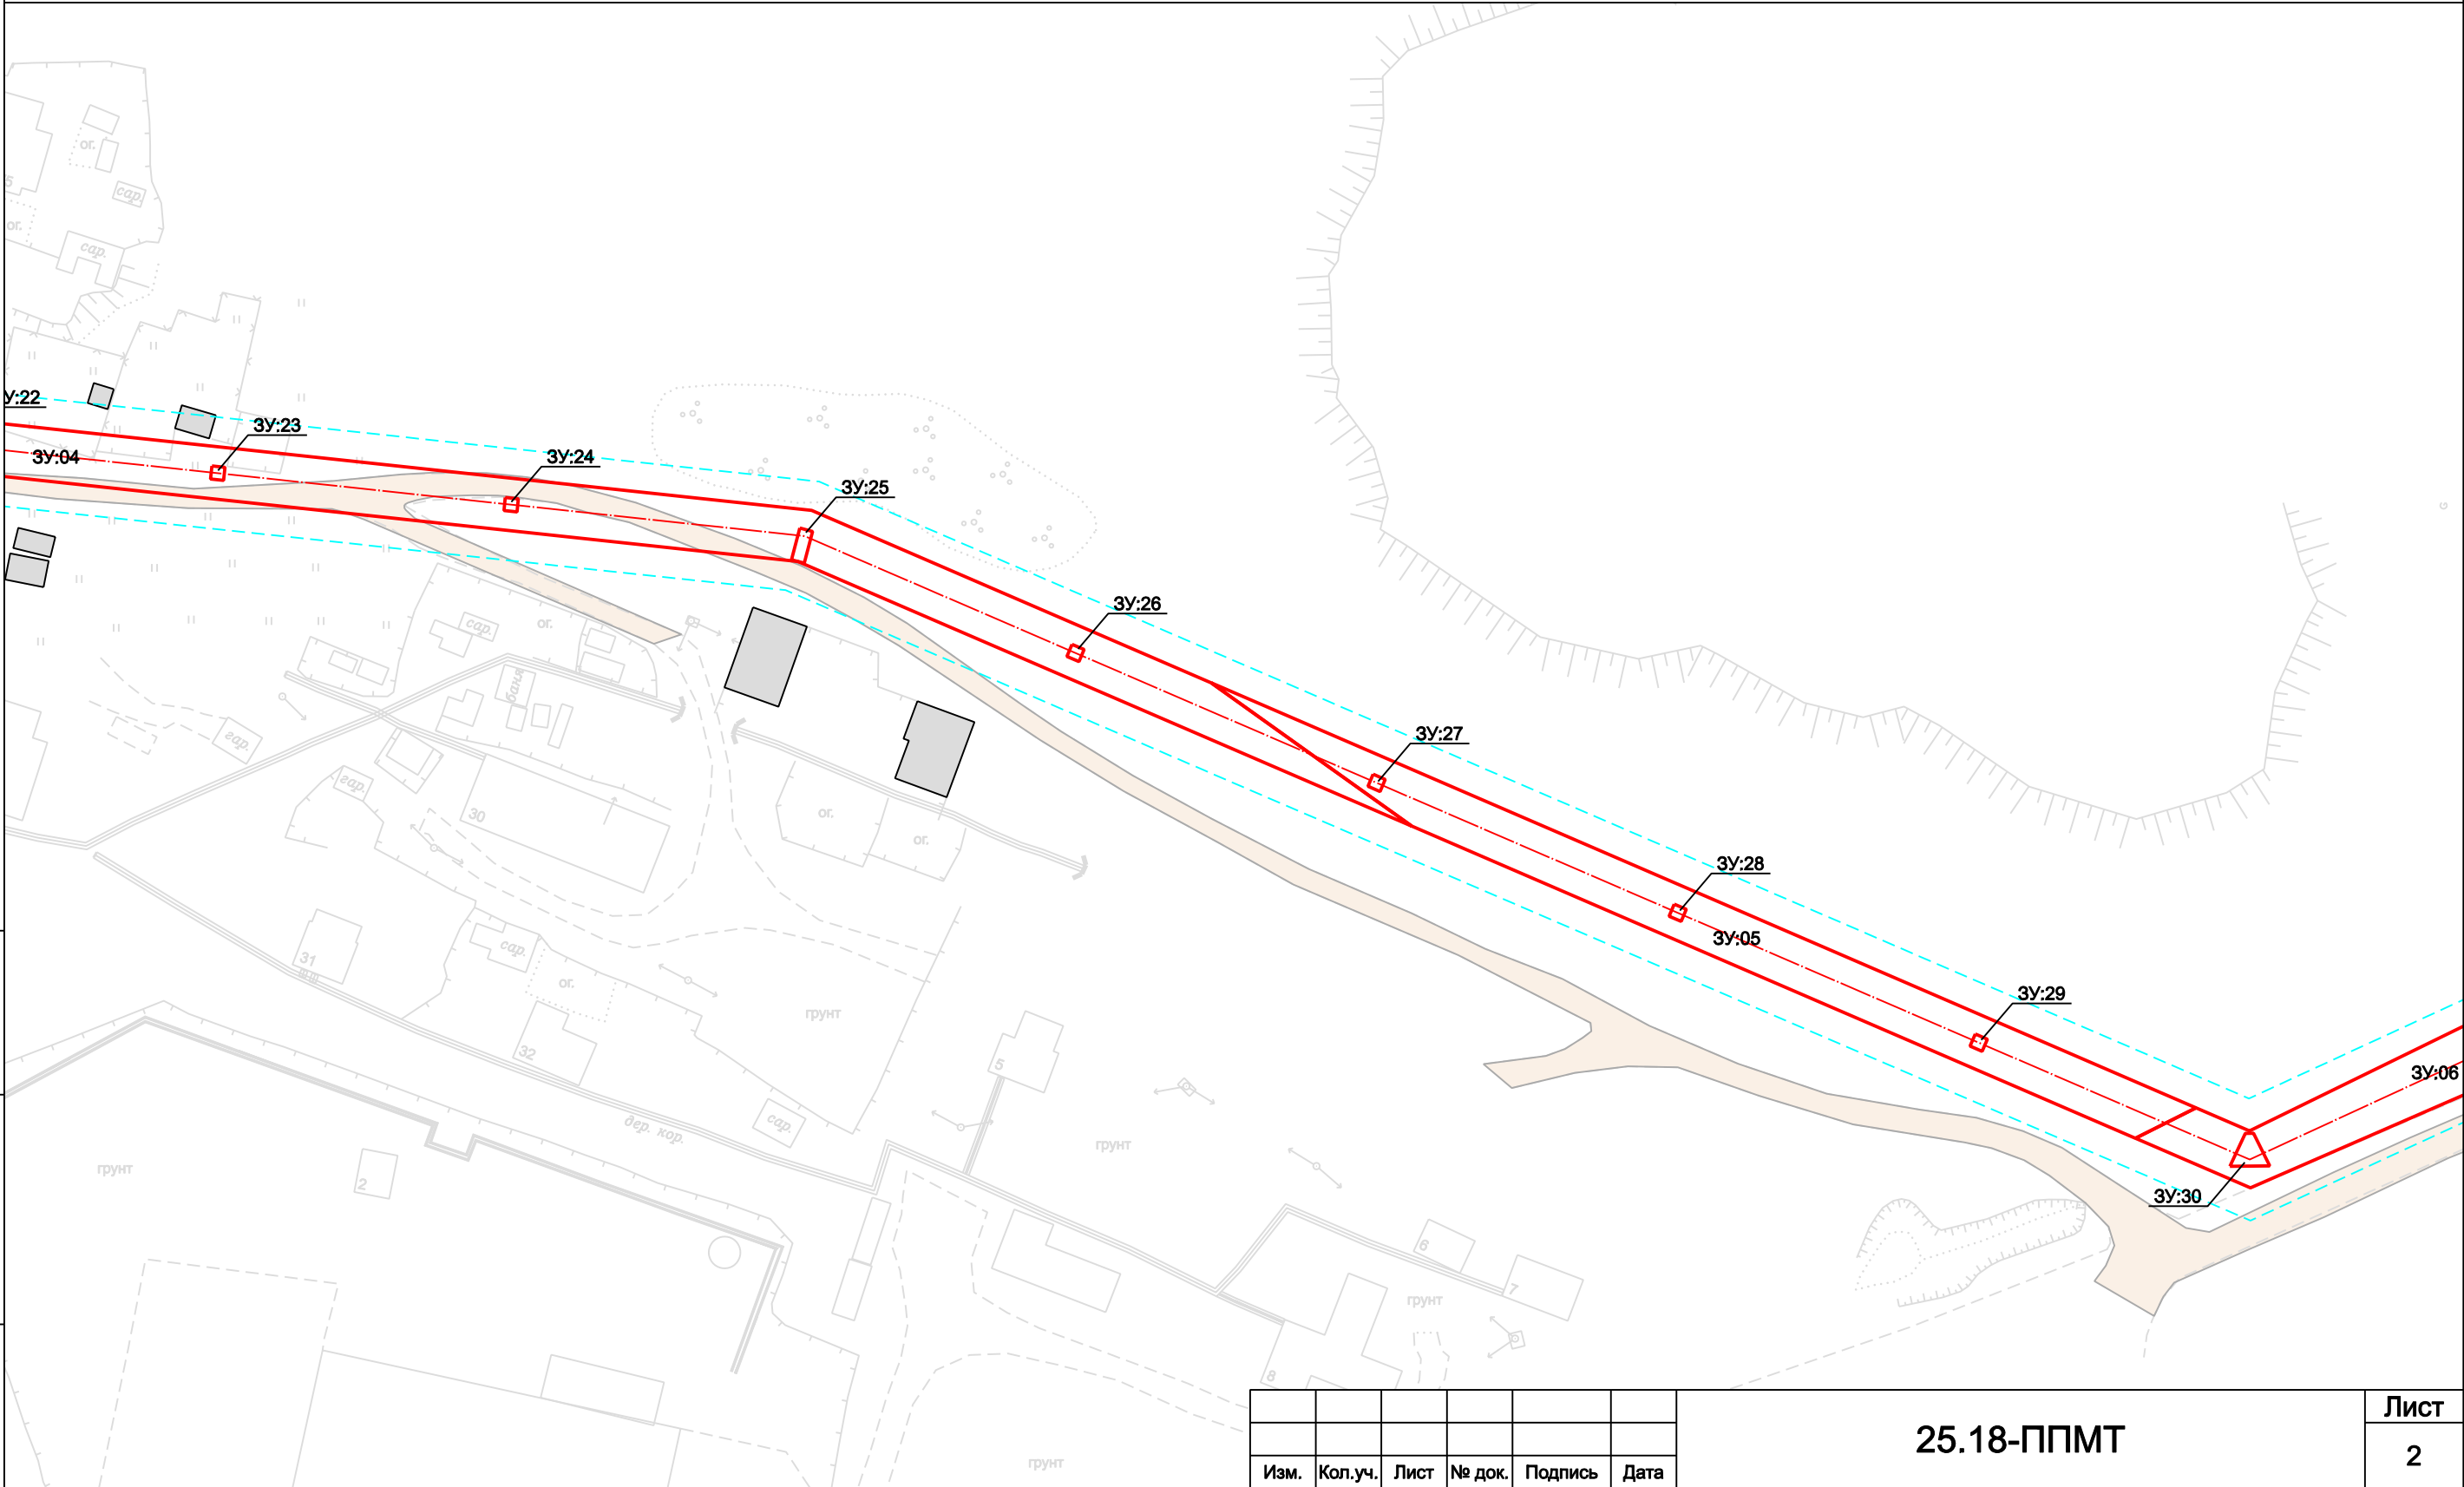

Взамен инв. №

Подпись и дата

Инв. № подл.

Изм.	Коп.уч.	Лист	№ док.	Подпись	Дата

25.18-ППМТ

Лист

2

Формат А3