


ПРОЕКТ ПЛАНИРОВКИ С ПРОЕКТОМ МЕЖЕВАНИЯ ТЕРРИТОРИИ,
ПРЕДНАЗНАЧЕННОЙ ДЛЯ РАЗМЕЩЕНИЯ ЛИНЕЙНОГО ОБЪЕКТА

"Электроснабжение ближней приводной радиостанции (БПРМ) в г. Мирный"

СХЕМА РАСПОЛОЖЕНИЯ НА ПЕРИОД СТРОИТЕЛЬСТВА
М 1:1000

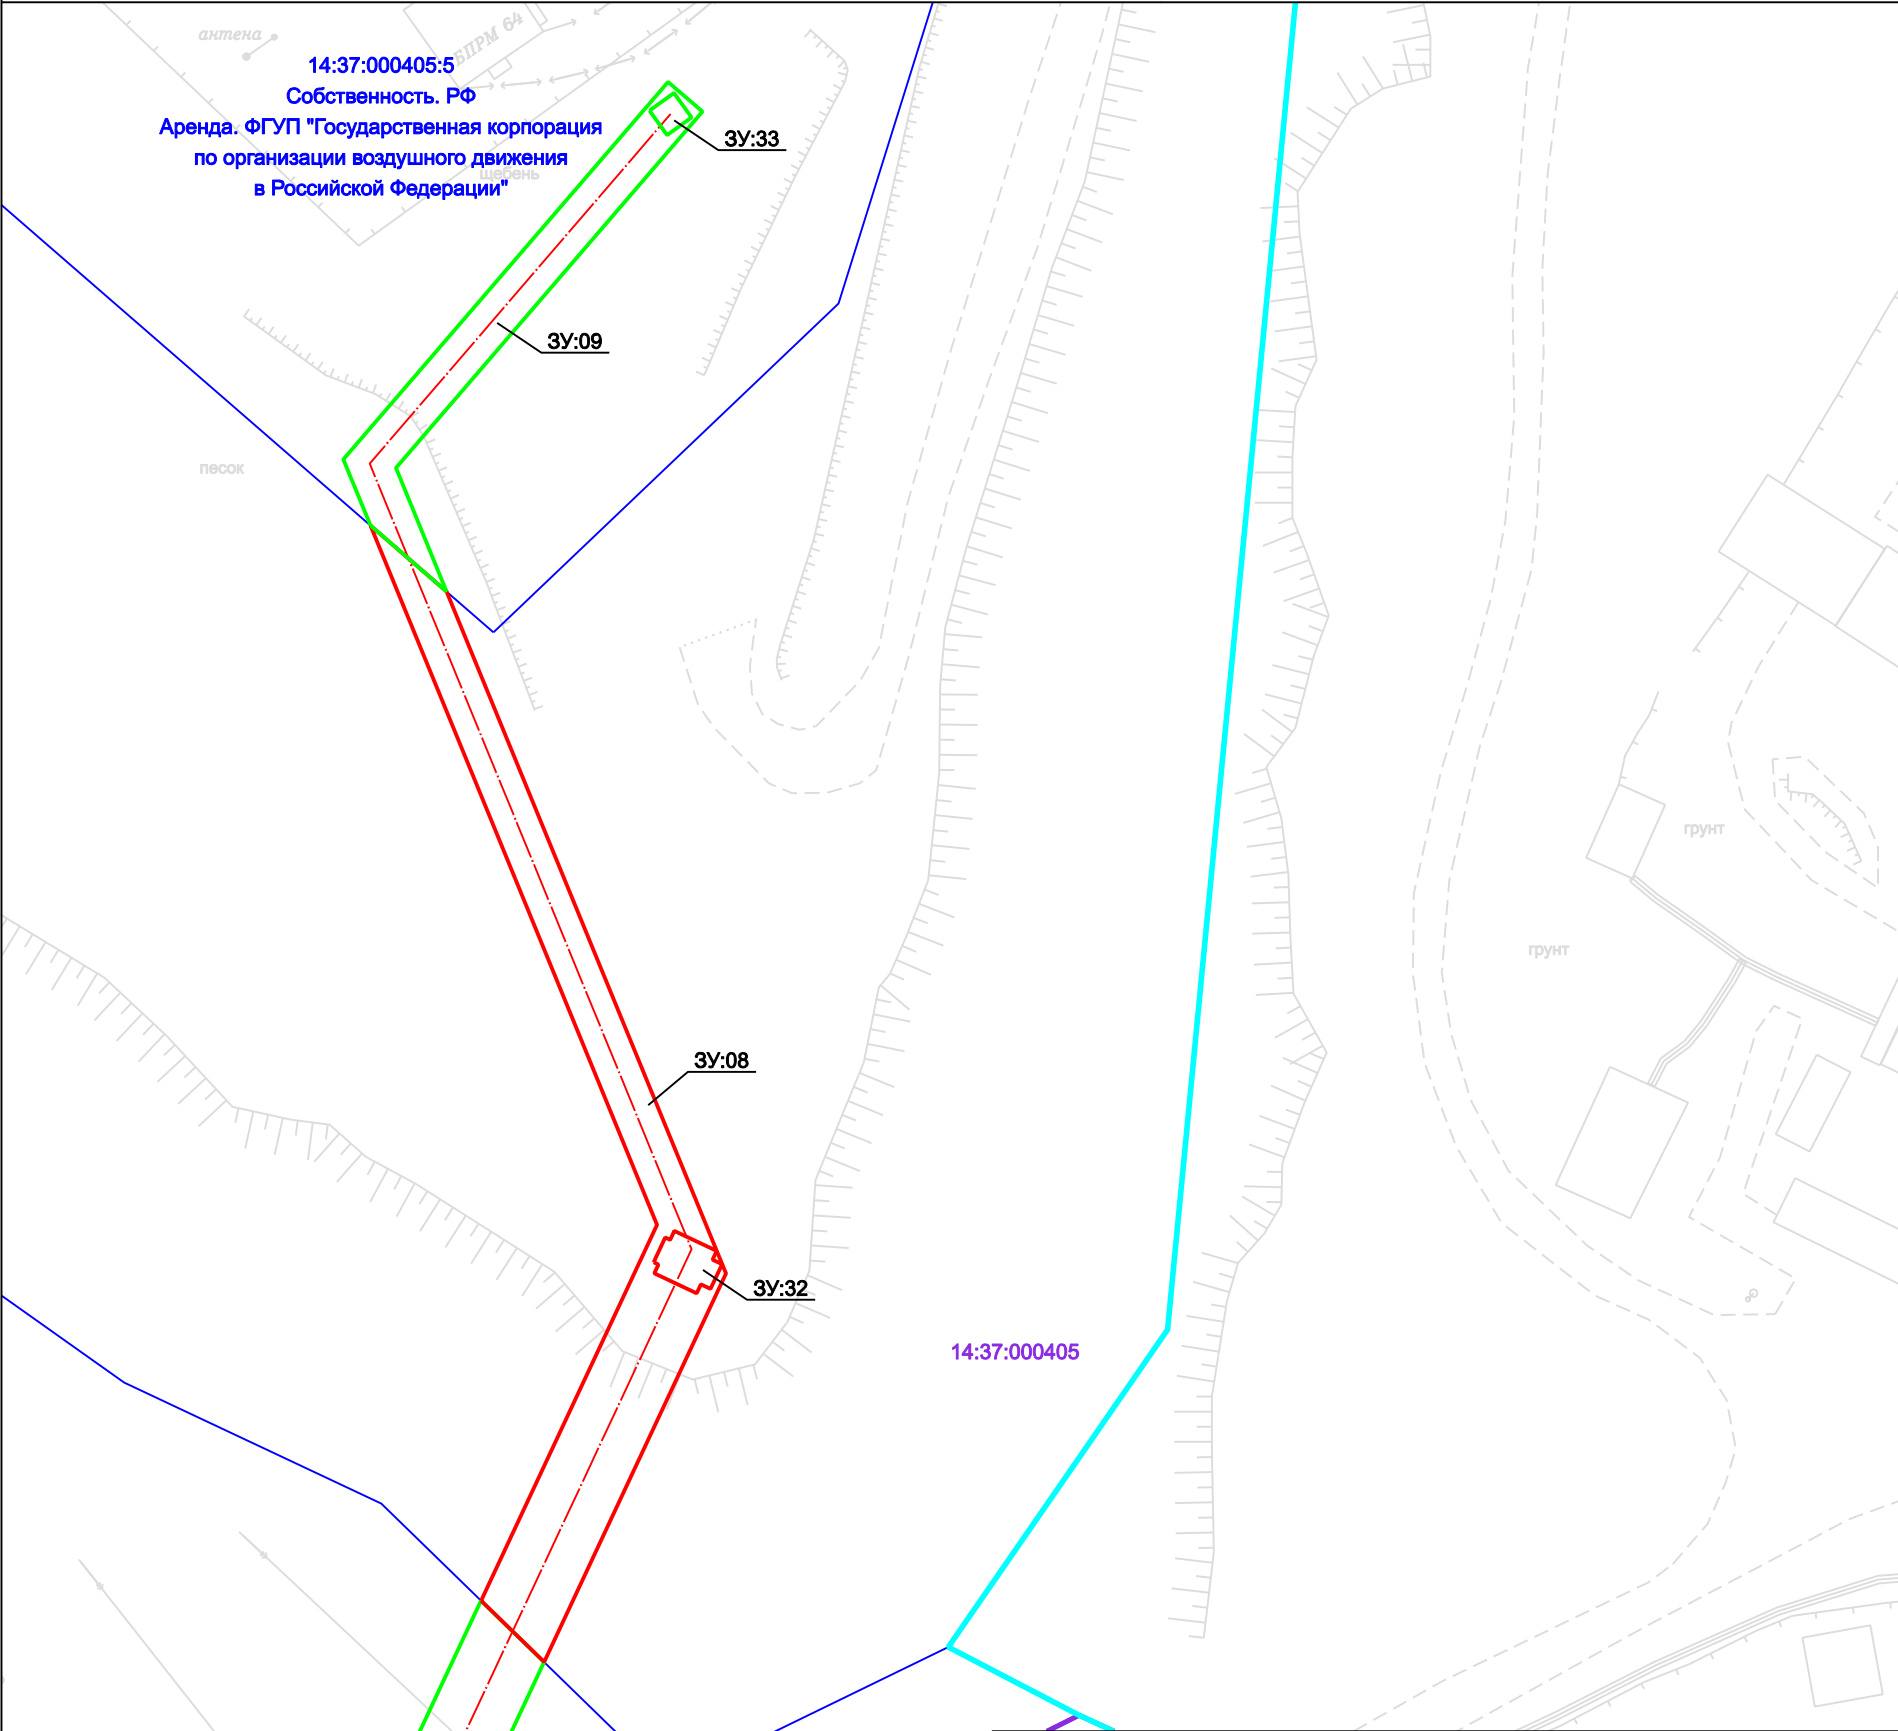

Инов. № подл.	Подпись и дата	Взамен инв. №

УСЛОВНЫЕ ОБОЗНАЧЕНИЯ

- граница земельного участка, образуемого из свободного фонда земель населённых пунктов

- граница земельного участка, образуемого из учтённого в ЕГРН земельного участка

- ось проектируемой ВЛ3-10 кВ

- граница земельного участка согласно сведениям ЕГРН

- граница кадастрового деления

- городская черта г. Мирного

- условный номер земельного участка

14:37:000405:5
Собственность. РФ
Аренда. ФГУП "Государственная корпорация по организации воздушного движения в Российской Федерации"14:37:000405:549
АК "АЛРОСА" (ПАО)14:37:000000:9
АК "АЛРОСА" (ПАО)

14:37:000403

Изм.	Кол.уч.	Лист	№ док.	Подпись	Дата

25.18-ППМТ