

Российская Федерация (Россия)  
Республика Саха (Якутия)

Муниципальное образование «Город Мирный»

ГОРОДСКОЙ СОВЕТ

XXIV сессия

РЕШЕНИЕ

от 26 марта 2010 г.

№ 24-13

**О наименовании проезда  
в 25 квартале**


Рассмотрев внесенный Главой города Мирного в целях упорядочения адресного хозяйства проект решения о наименовании существующего безымянного проезда, расположенного в 25 квартале г. Мирного, в соответствии с утвержденным решением сессии ГС от 26.03.2009г. № 15-7 Положением о наименовании территориальных единиц, улиц, площадей и других территорий общего пользования в границах МО «Город Мирный» и на основании ст.5 Устава муниципального образования «Город Мирный» Мирнинского района Республики Саха (Якутия), **городской Совет решил:**

1. Присвоить безымянному проезду в 25 квартале города Мирного наименование – проезд Строителей (схема расположения М 1:6500 прилагается).
2. Городской Администрации обеспечить установку указателей с наименованием проезда и внести соответствующее дополнение в адресный план города Мирного.
3. Настоящее решение вступает в силу с момента его опубликования.
4. Опубликовать настоящее решение в порядке, установленном Уставом МО «Город Мирный».
5. Контроль исполнения настоящего решения возложить на комиссию по вопросам ЖКХ и отраслям промышленности (Панов А.А.) и на комиссию по законодательству, правам граждан и местному самоуправлению (Скрябина М.В.).


Глава города



С.Ю. Александров

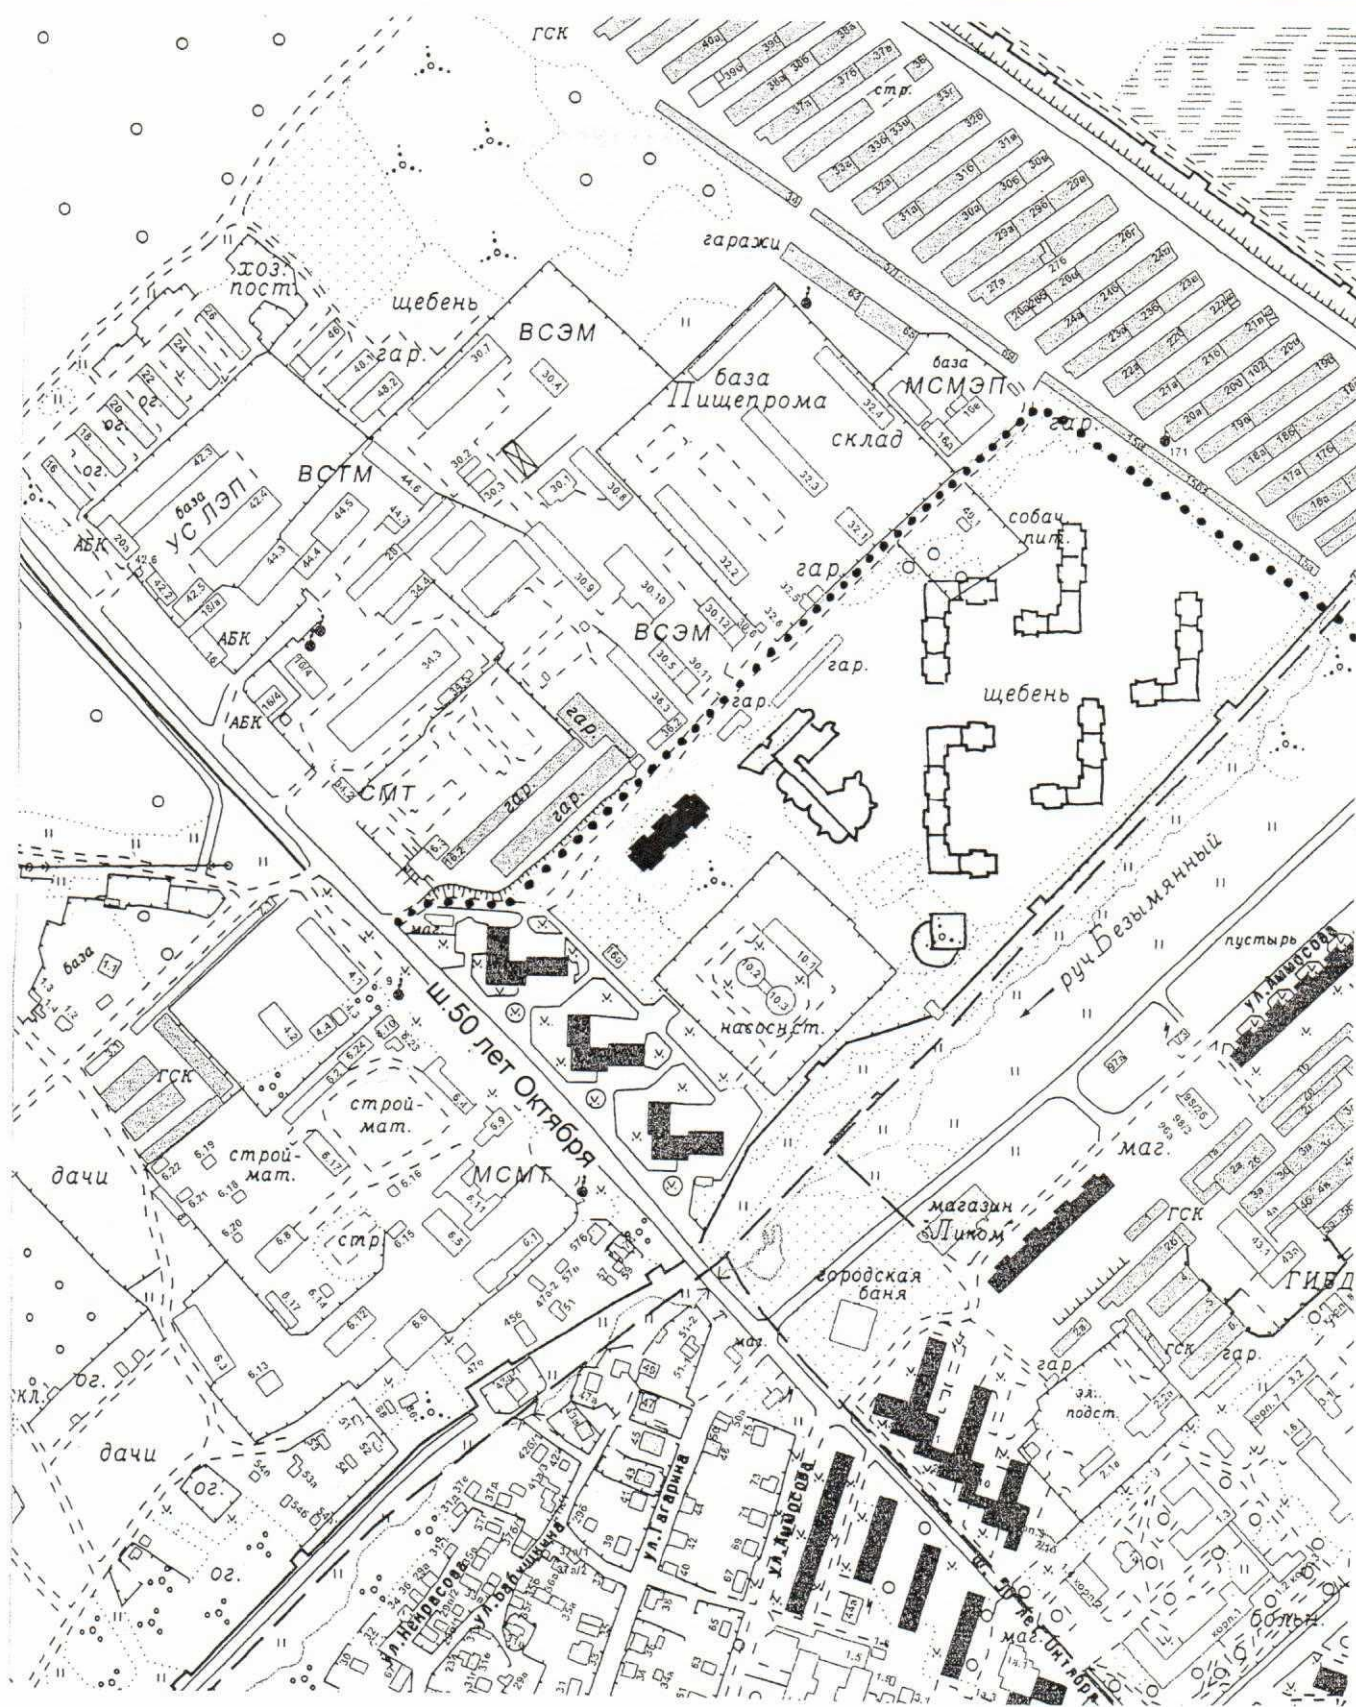

- проезд Строителей

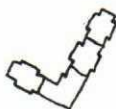

- объекты персп. строительства

М 1:5000