


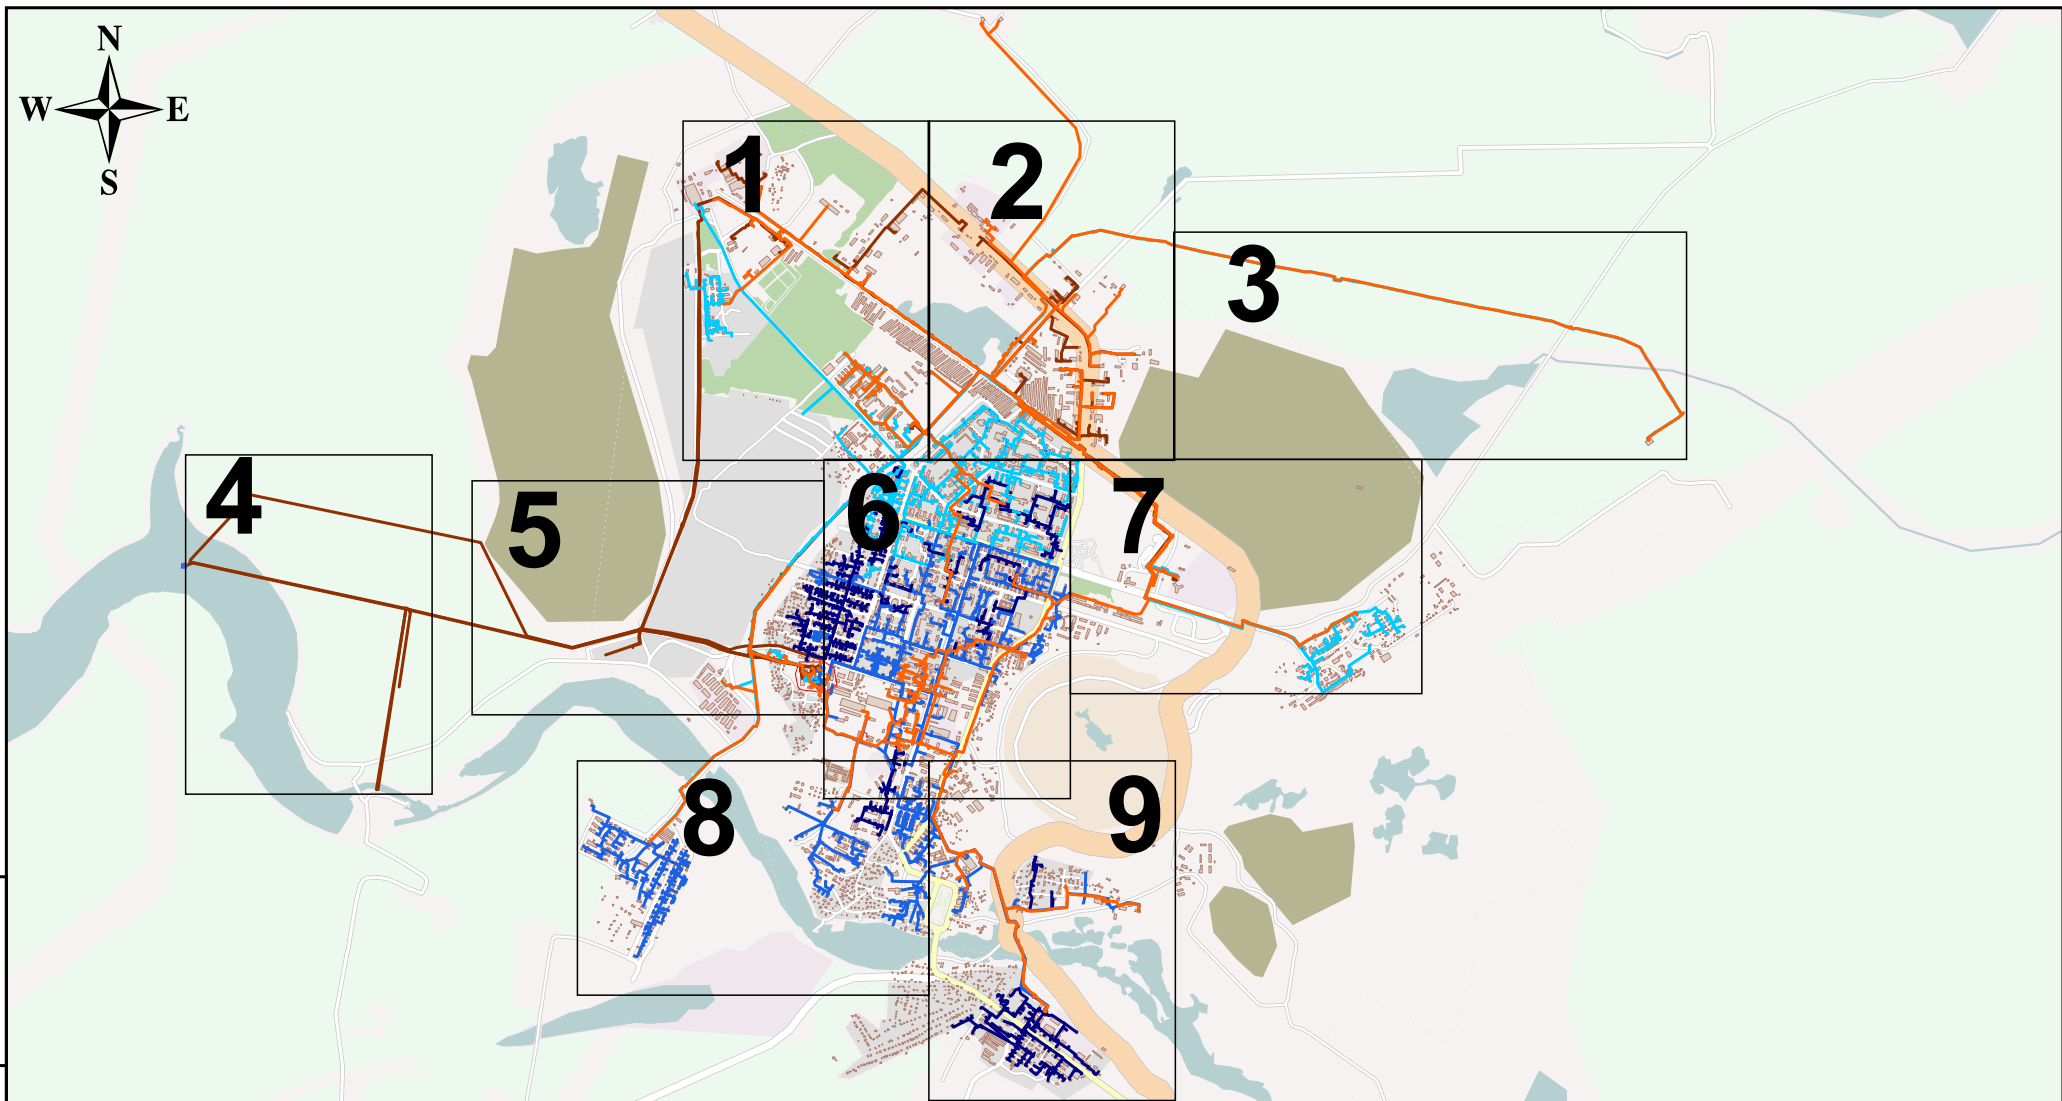

Инов. № подл.	Подп. и дата	Взам. инв. №

						71.2024.29/24-МК.01.01				
						АКТУАЛИЗАЦИЯ СХЕМЫ ВОДОСНАБЖЕНИЯ И ВОДООТВЕДЕНИЯ Г.МИРНЫЙ РЕСПУБЛИКА САХА (ЯКУТИЯ)				
Изм.	Кол.у	Лист	№ до	Подп.	Дата					
Разработал		Усик О.В.				Сети водоснабжения		Стадия	Лист	Листов
Проверил		Зайцева И.С.				Ситуационный план г. Мирный Республика Саха (Якутия)			1	
						М 1:50000		ООО «ЯНЭНЕРГО»		