


ПРОЕКТ ПЛАНИРОВКИ С ПРОЕКТОМ МЕЖЕВАНИЯ ТЕРРИТОРИИ, ПРЕДНАЗНАЧЕННОЙ
ДЛЯ РАЗМЕЩЕНИЯ ЛИНЕЙНОГО ОБЪЕКТА

"Волоконно-оптическая линия связи в г. Мирный"

ЧЕРТЁЖ МЕЖЕВАНИЯ ТЕРРИТОРИИ

М 1:1000

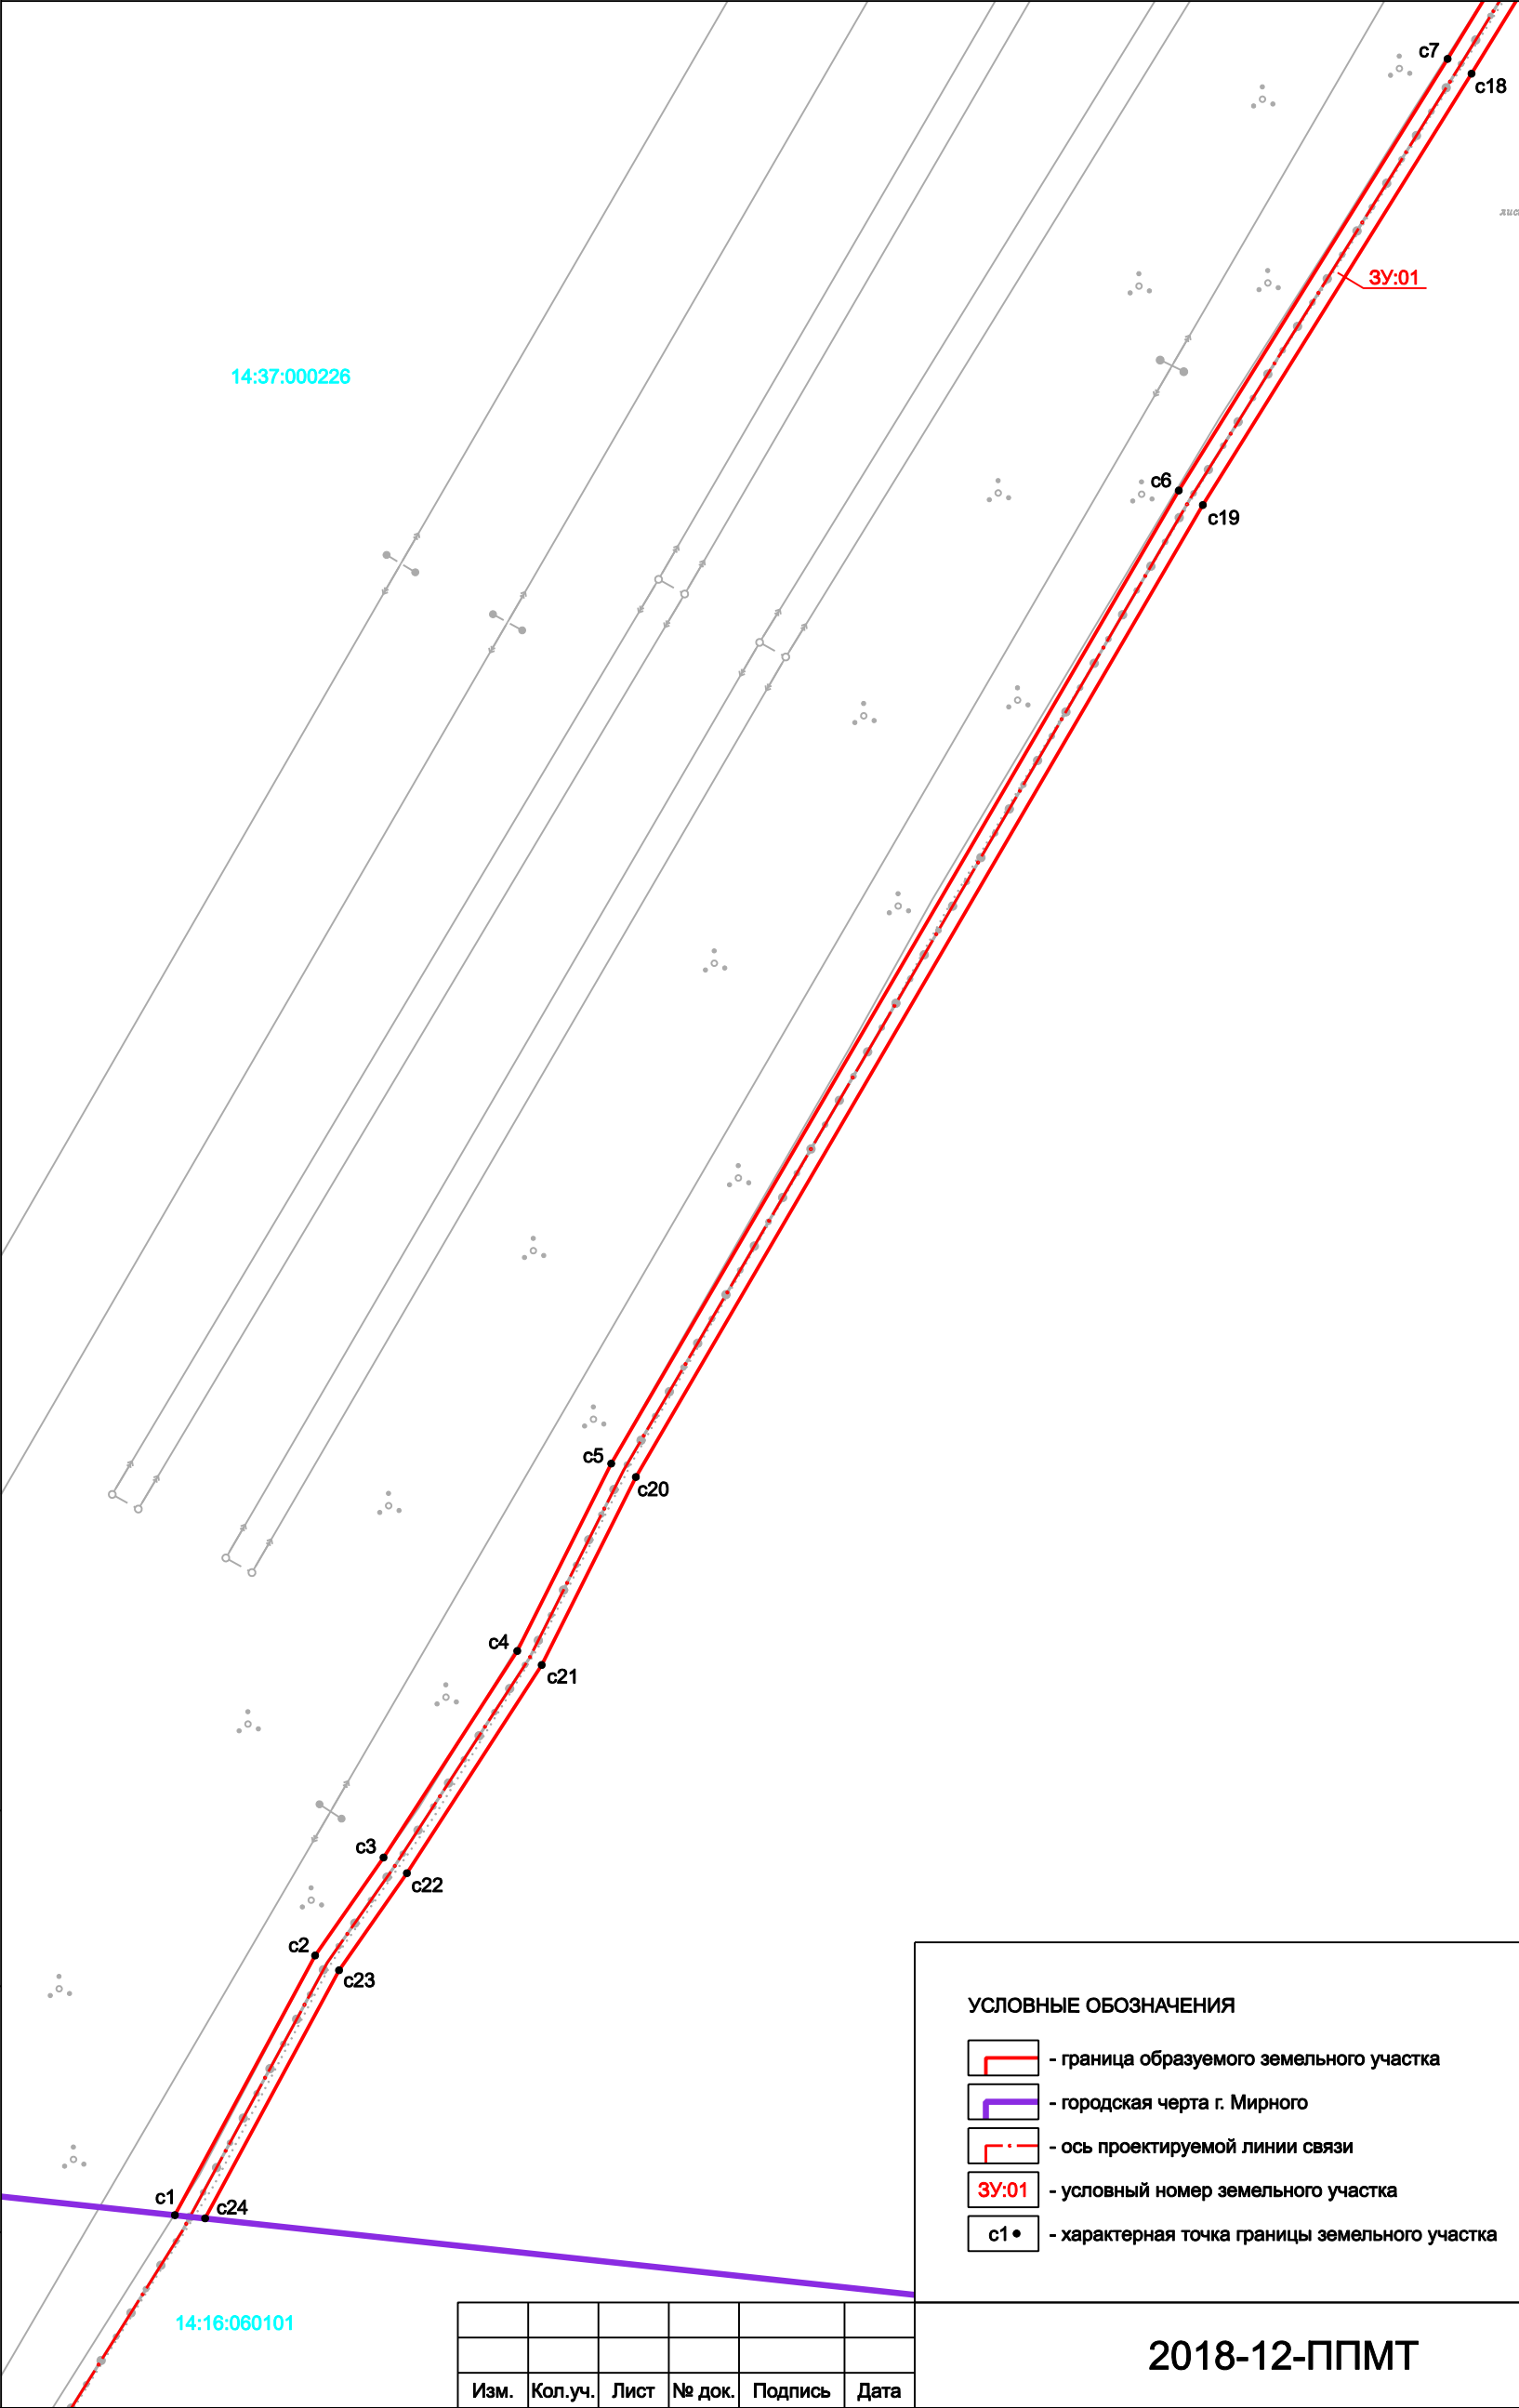

Инов. № подл.	Подпись и дата	Взамен инв. №

УСЛОВНЫЕ ОБОЗНАЧЕНИЯ					
<div><div></div> - граница образуемого земельного участка</div>					
<div><div></div> - городская черта г. Мирного</div>					
<div><div></div> - ось проектируемой линии связи</div>					
<div><div>3У:01</div> - условный номер земельного участка</div>					
<div><div>c1•</div> - характерная точка границы земельного участка</div>					
2018-12-ППМТ					Лист
					1