


ПРОЕКТ ПЛАНИРОВКИ С ПРОЕКТОМ МЕЖЕВАНИЯ ТЕРРИТОРИИ, ПРЕДНАЗНАЧЕННОЙ
ДЛЯ РАЗМЕЩЕНИЯ ЛИНЕЙНОГО ОБЪЕКТА

"Волоконно-оптическая линия связи в г. Мирный"

ЧЕРТЁЖ МЕЖЕВАНИЯ ТЕРРИТОРИИ

М 1:1000

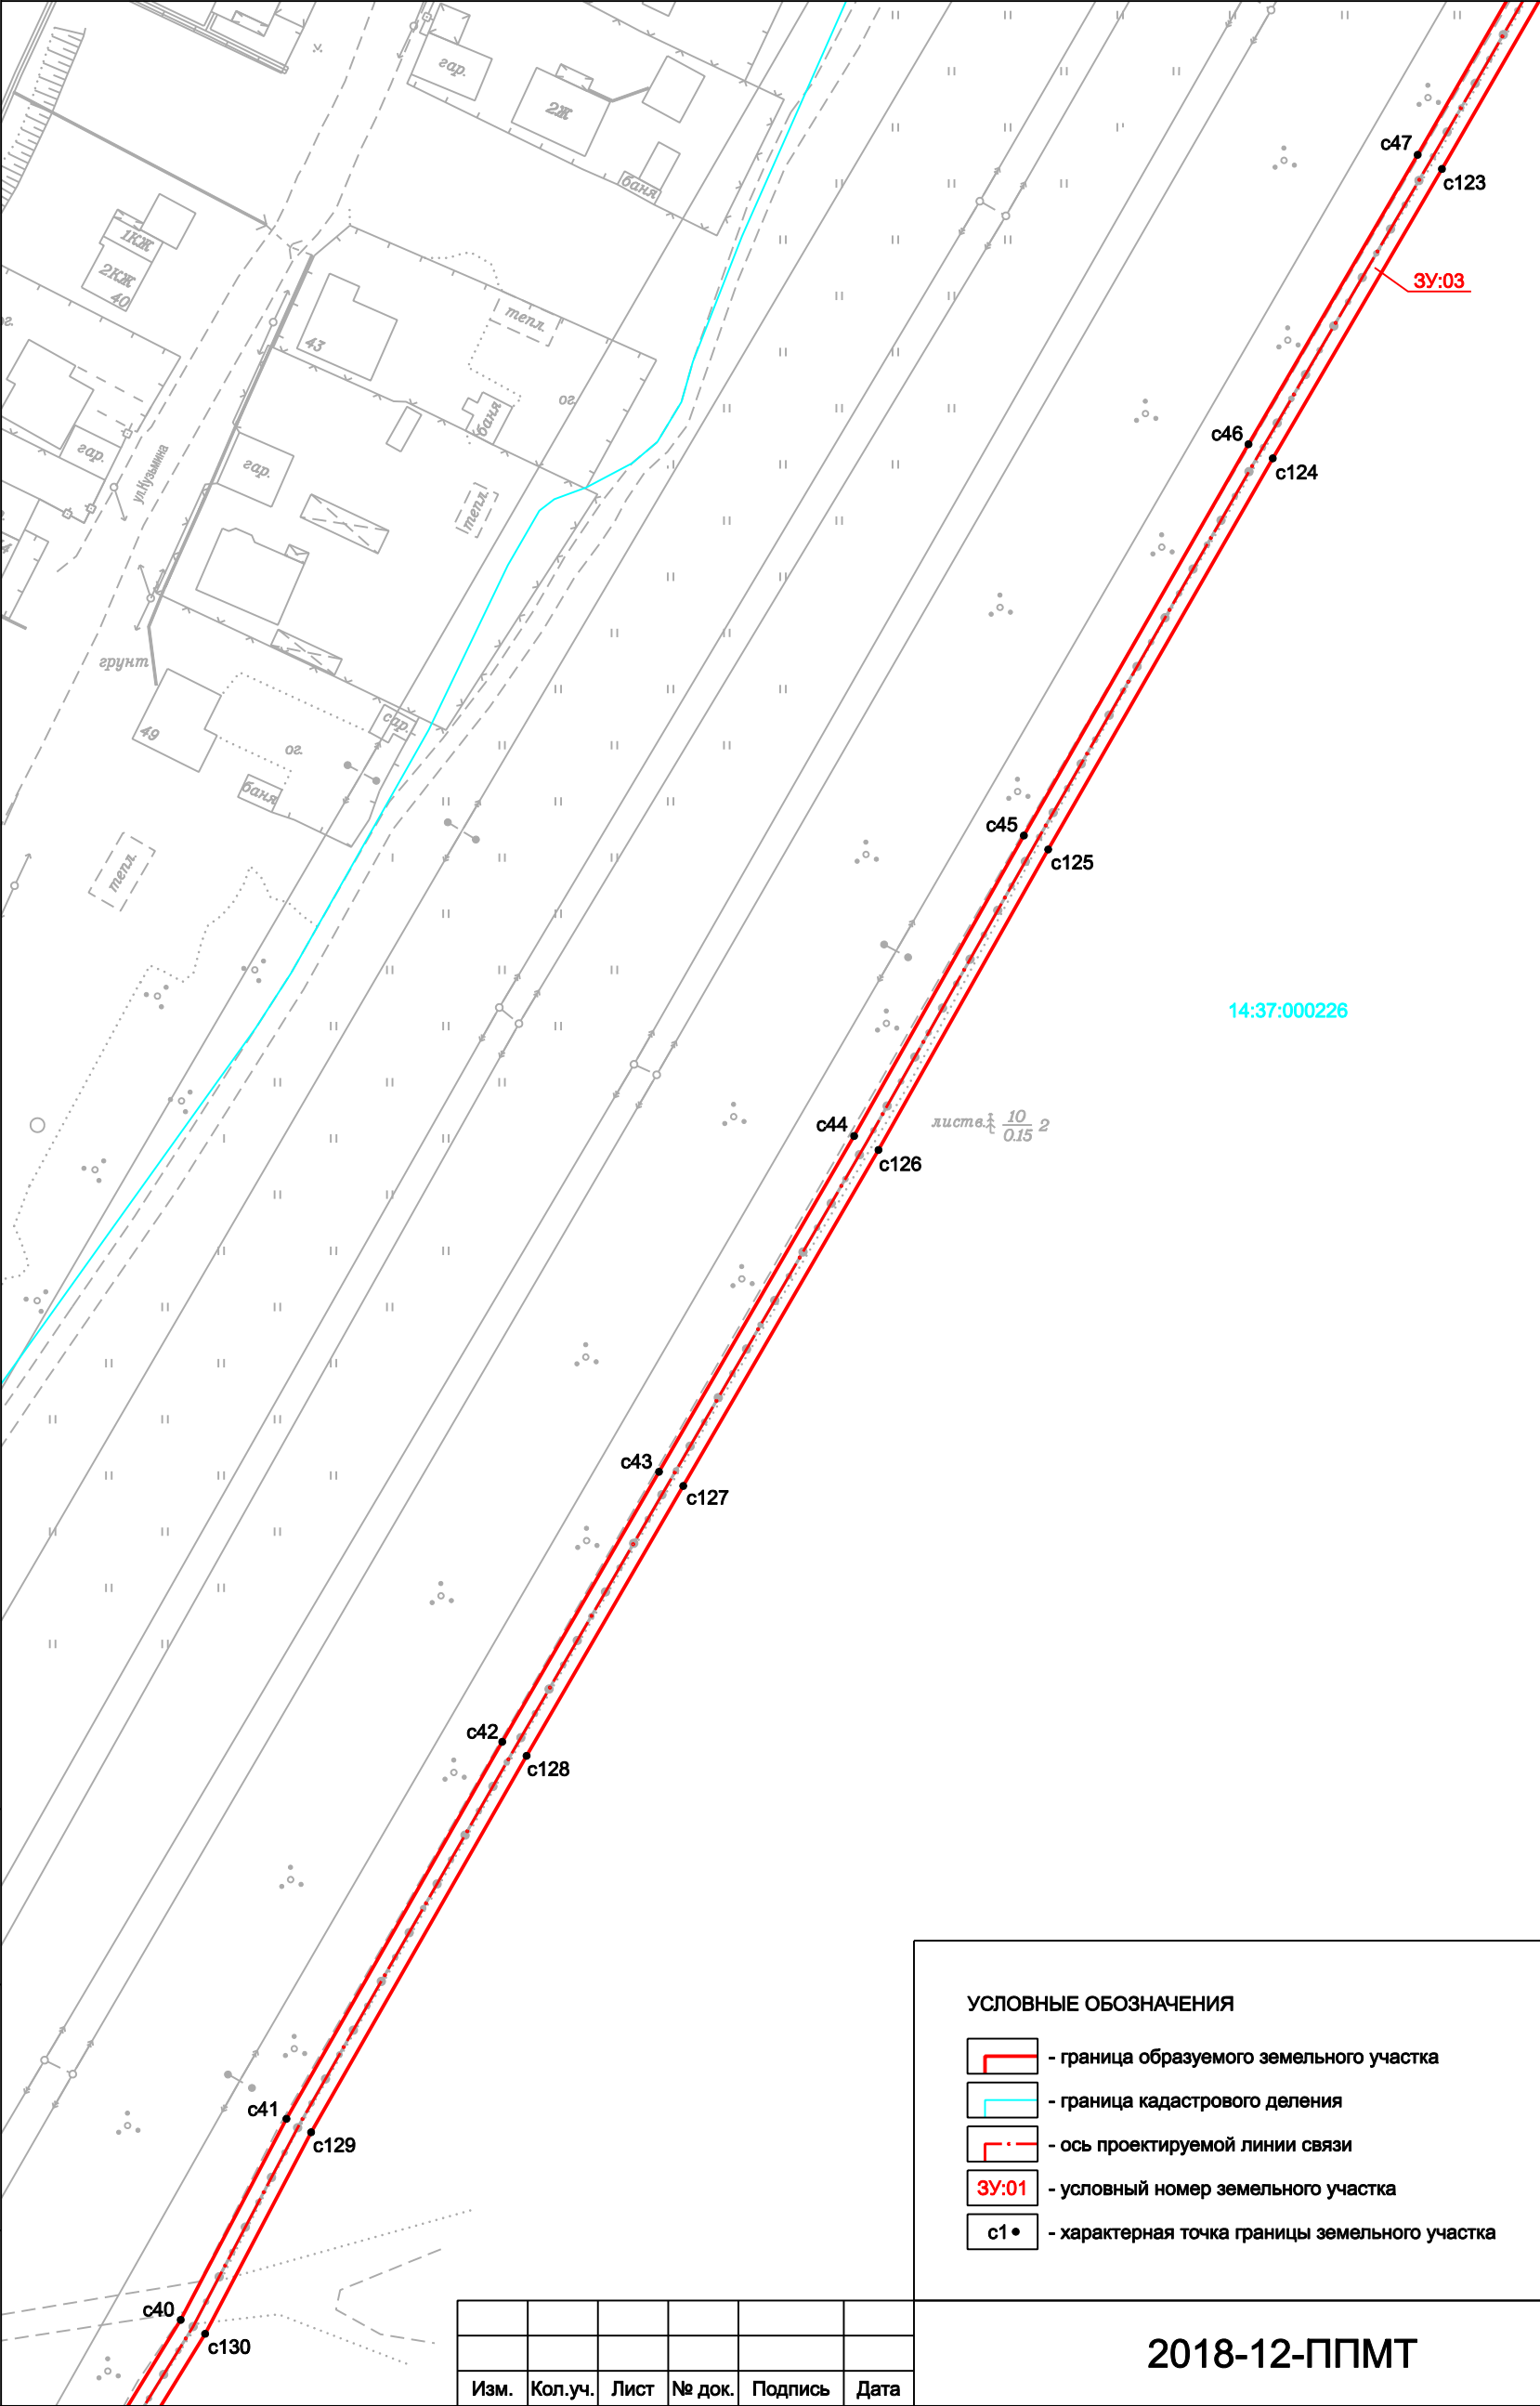

Инов. № подл.	Подпись и дата	Взамен инв. №

Изм.	Кол.уч.	Лист	№ док.	Подпись	Дата

УСЛОВНЫЕ ОБОЗНАЧЕНИЯ	
	- граница образуемого земельного участка
	- граница кадастрового деления
	- ось проектируемой линии связи
	- условный номер земельного участка
	- характерная точка границы земельного участка
2018-12-ППМТ	
Лист 4	