


ПРОЕКТ ПЛАНИРОВКИ С ПРОЕКТОМ МЕЖЕВАНИЯ ТЕРРИТОРИИ, ПРЕДНАЗНАЧЕННОЙ ДЛЯ РАЗМЕЩЕНИЯ ЛИНЕЙНОГО ОБЪЕКТА

"Волоконно-оптическая линия связи в г. Мирный"

ЧЕРТЁЖ МЕЖЕВАНИЯ ТЕРРИТОРИИ

М 1:1000

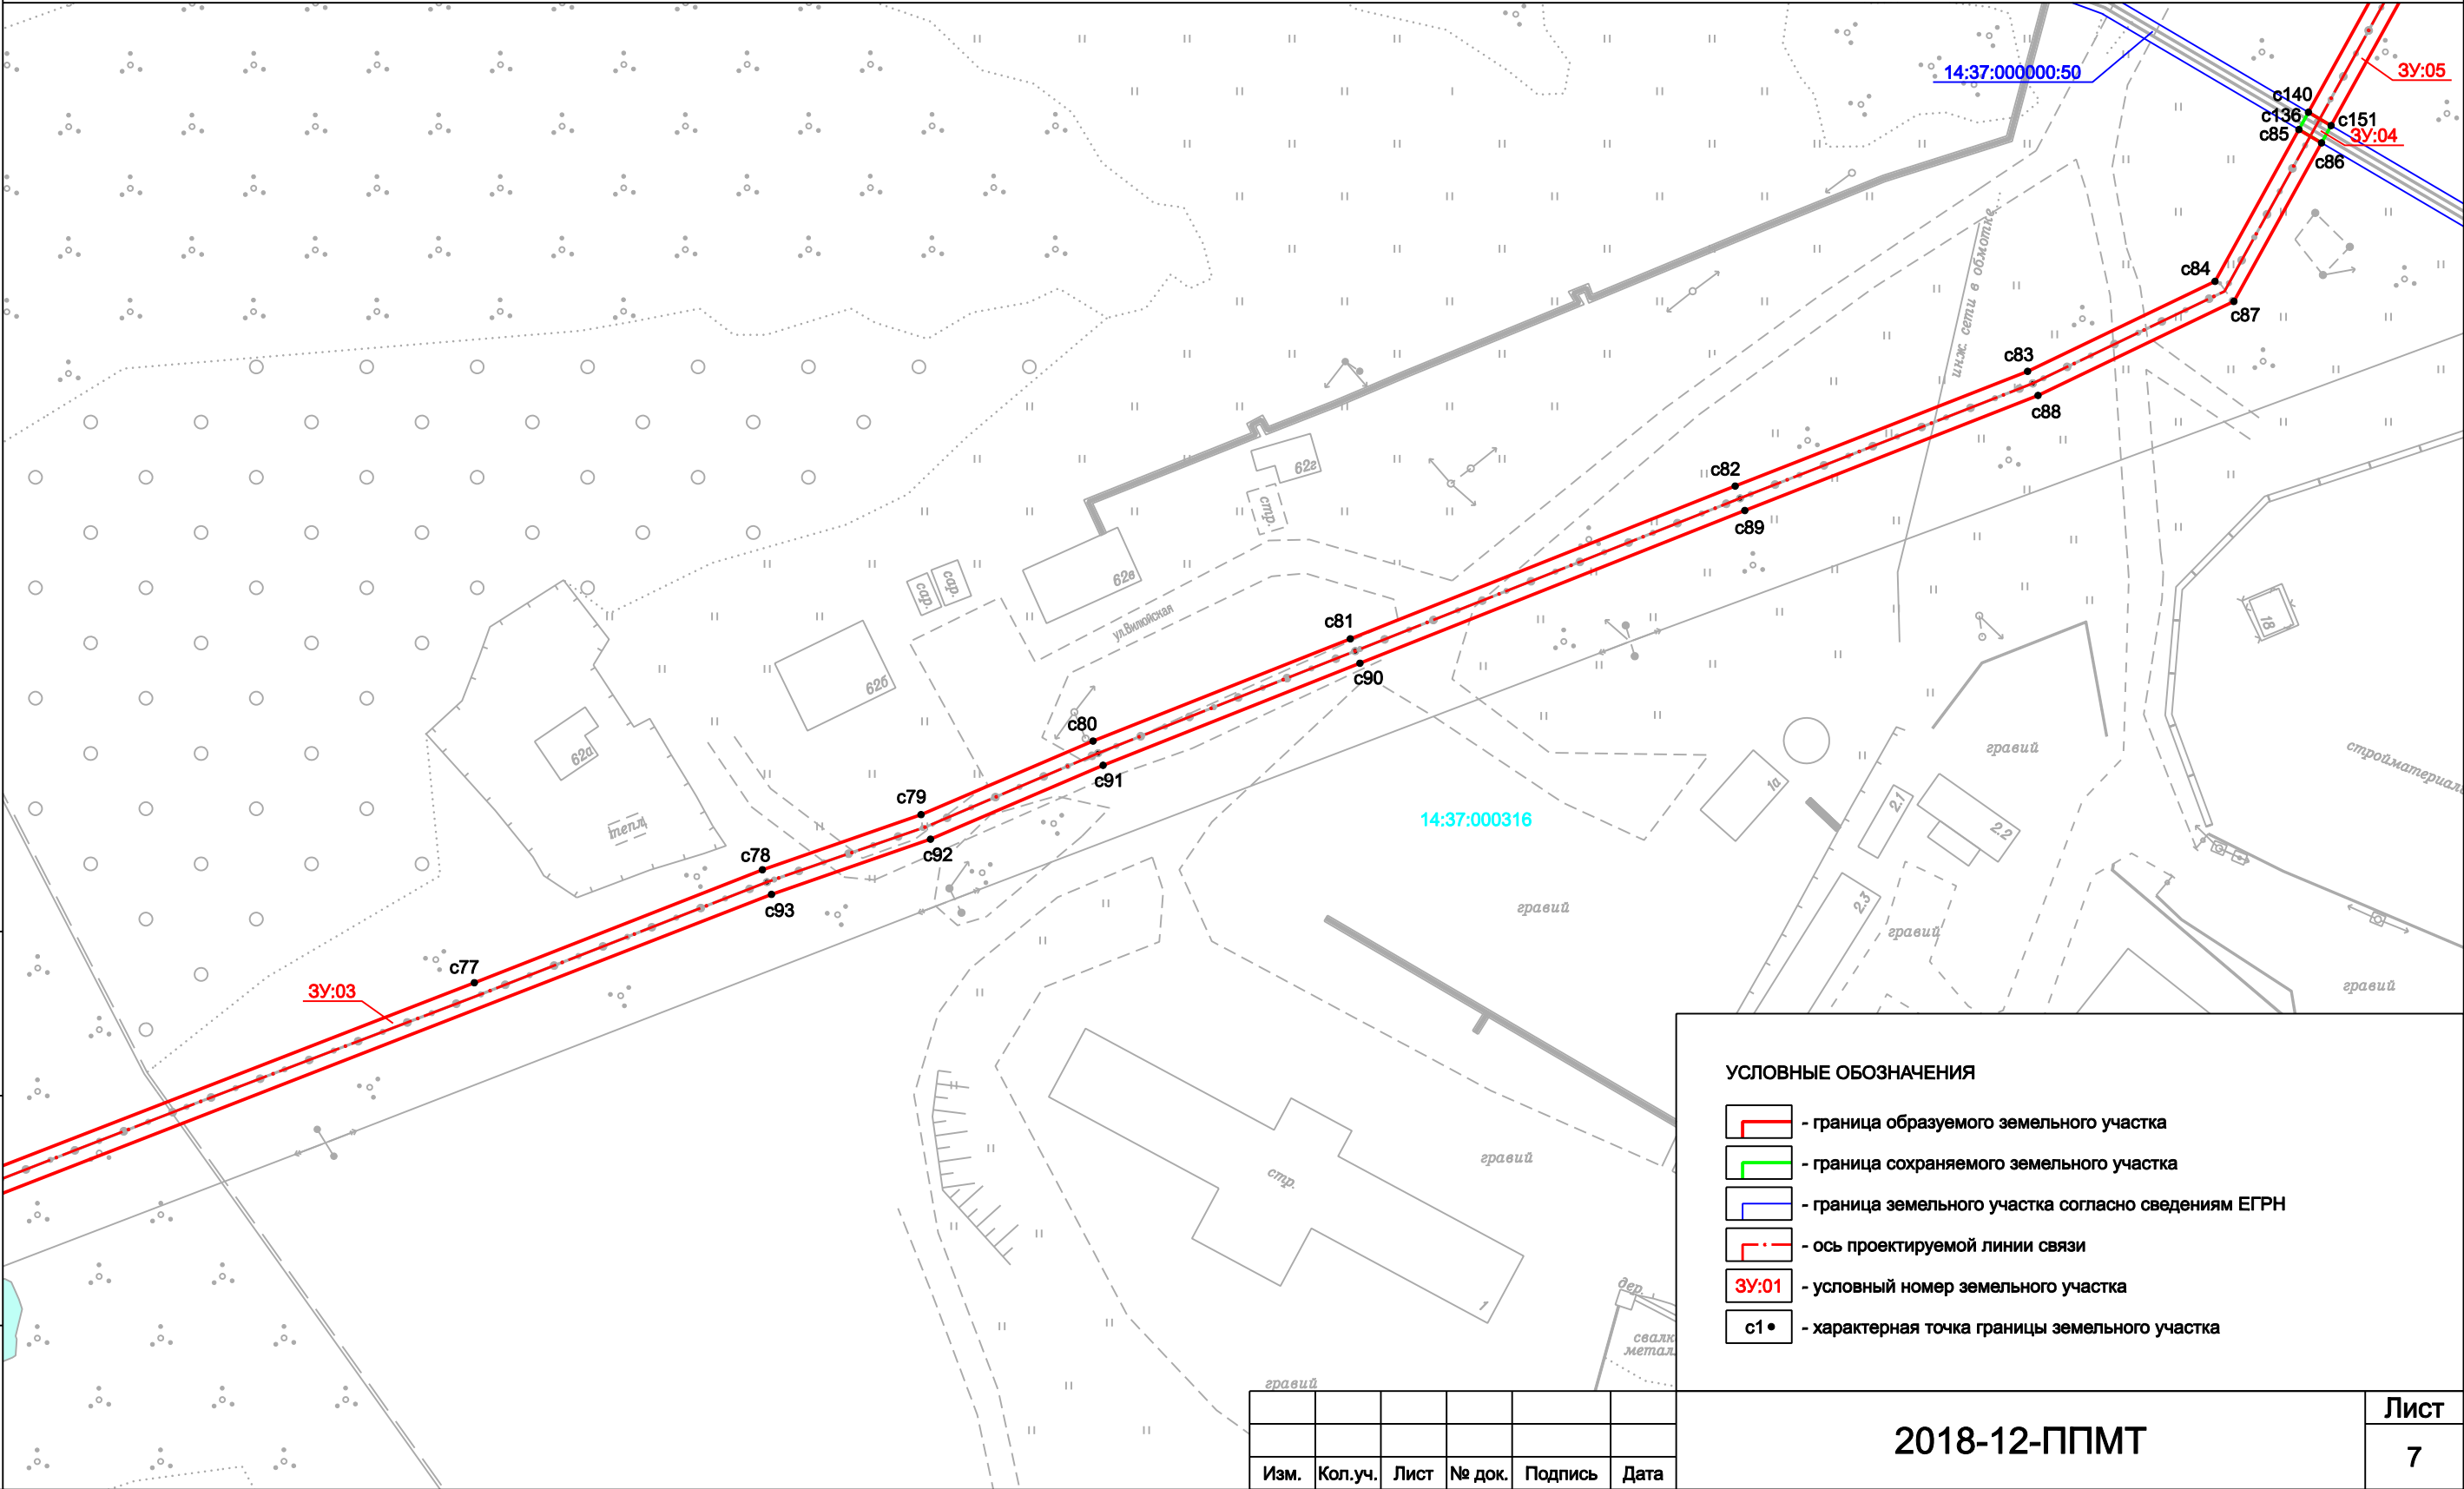

Инов. № подл.	Подпись и дата	Взамен инв. №

- УСЛОВНЫЕ ОБОЗНАЧЕНИЯ
- граница образуемого земельного участка
 - граница сохраняемого земельного участка
 - граница земельного участка согласно сведениям ЕГРН
 - ось проектируемой линии связи
 - условный номер земельного участка
 - характерная точка границы земельного участка

Изм.	Кол.уч.	Лист	№ док.	Подпись	Дата

2018-12-ППМТ	Лист
	7