


ПРОЕКТ ПЛАНИРОВКИ С ПРОЕКТОМ МЕЖЕВАНИЯ ТЕРРИТОРИИ, ПРЕДНАЗНАЧЕННОЙ  
ДЛЯ РАЗМЕЩЕНИЯ ЛИНЕЙНОГО ОБЪЕКТА

"Волоконно-оптическая линия связи в г. Мирный"

ЧЕРТЁЖ МЕЖЕВАНИЯ ТЕРРИТОРИИ

Схема расположения листов

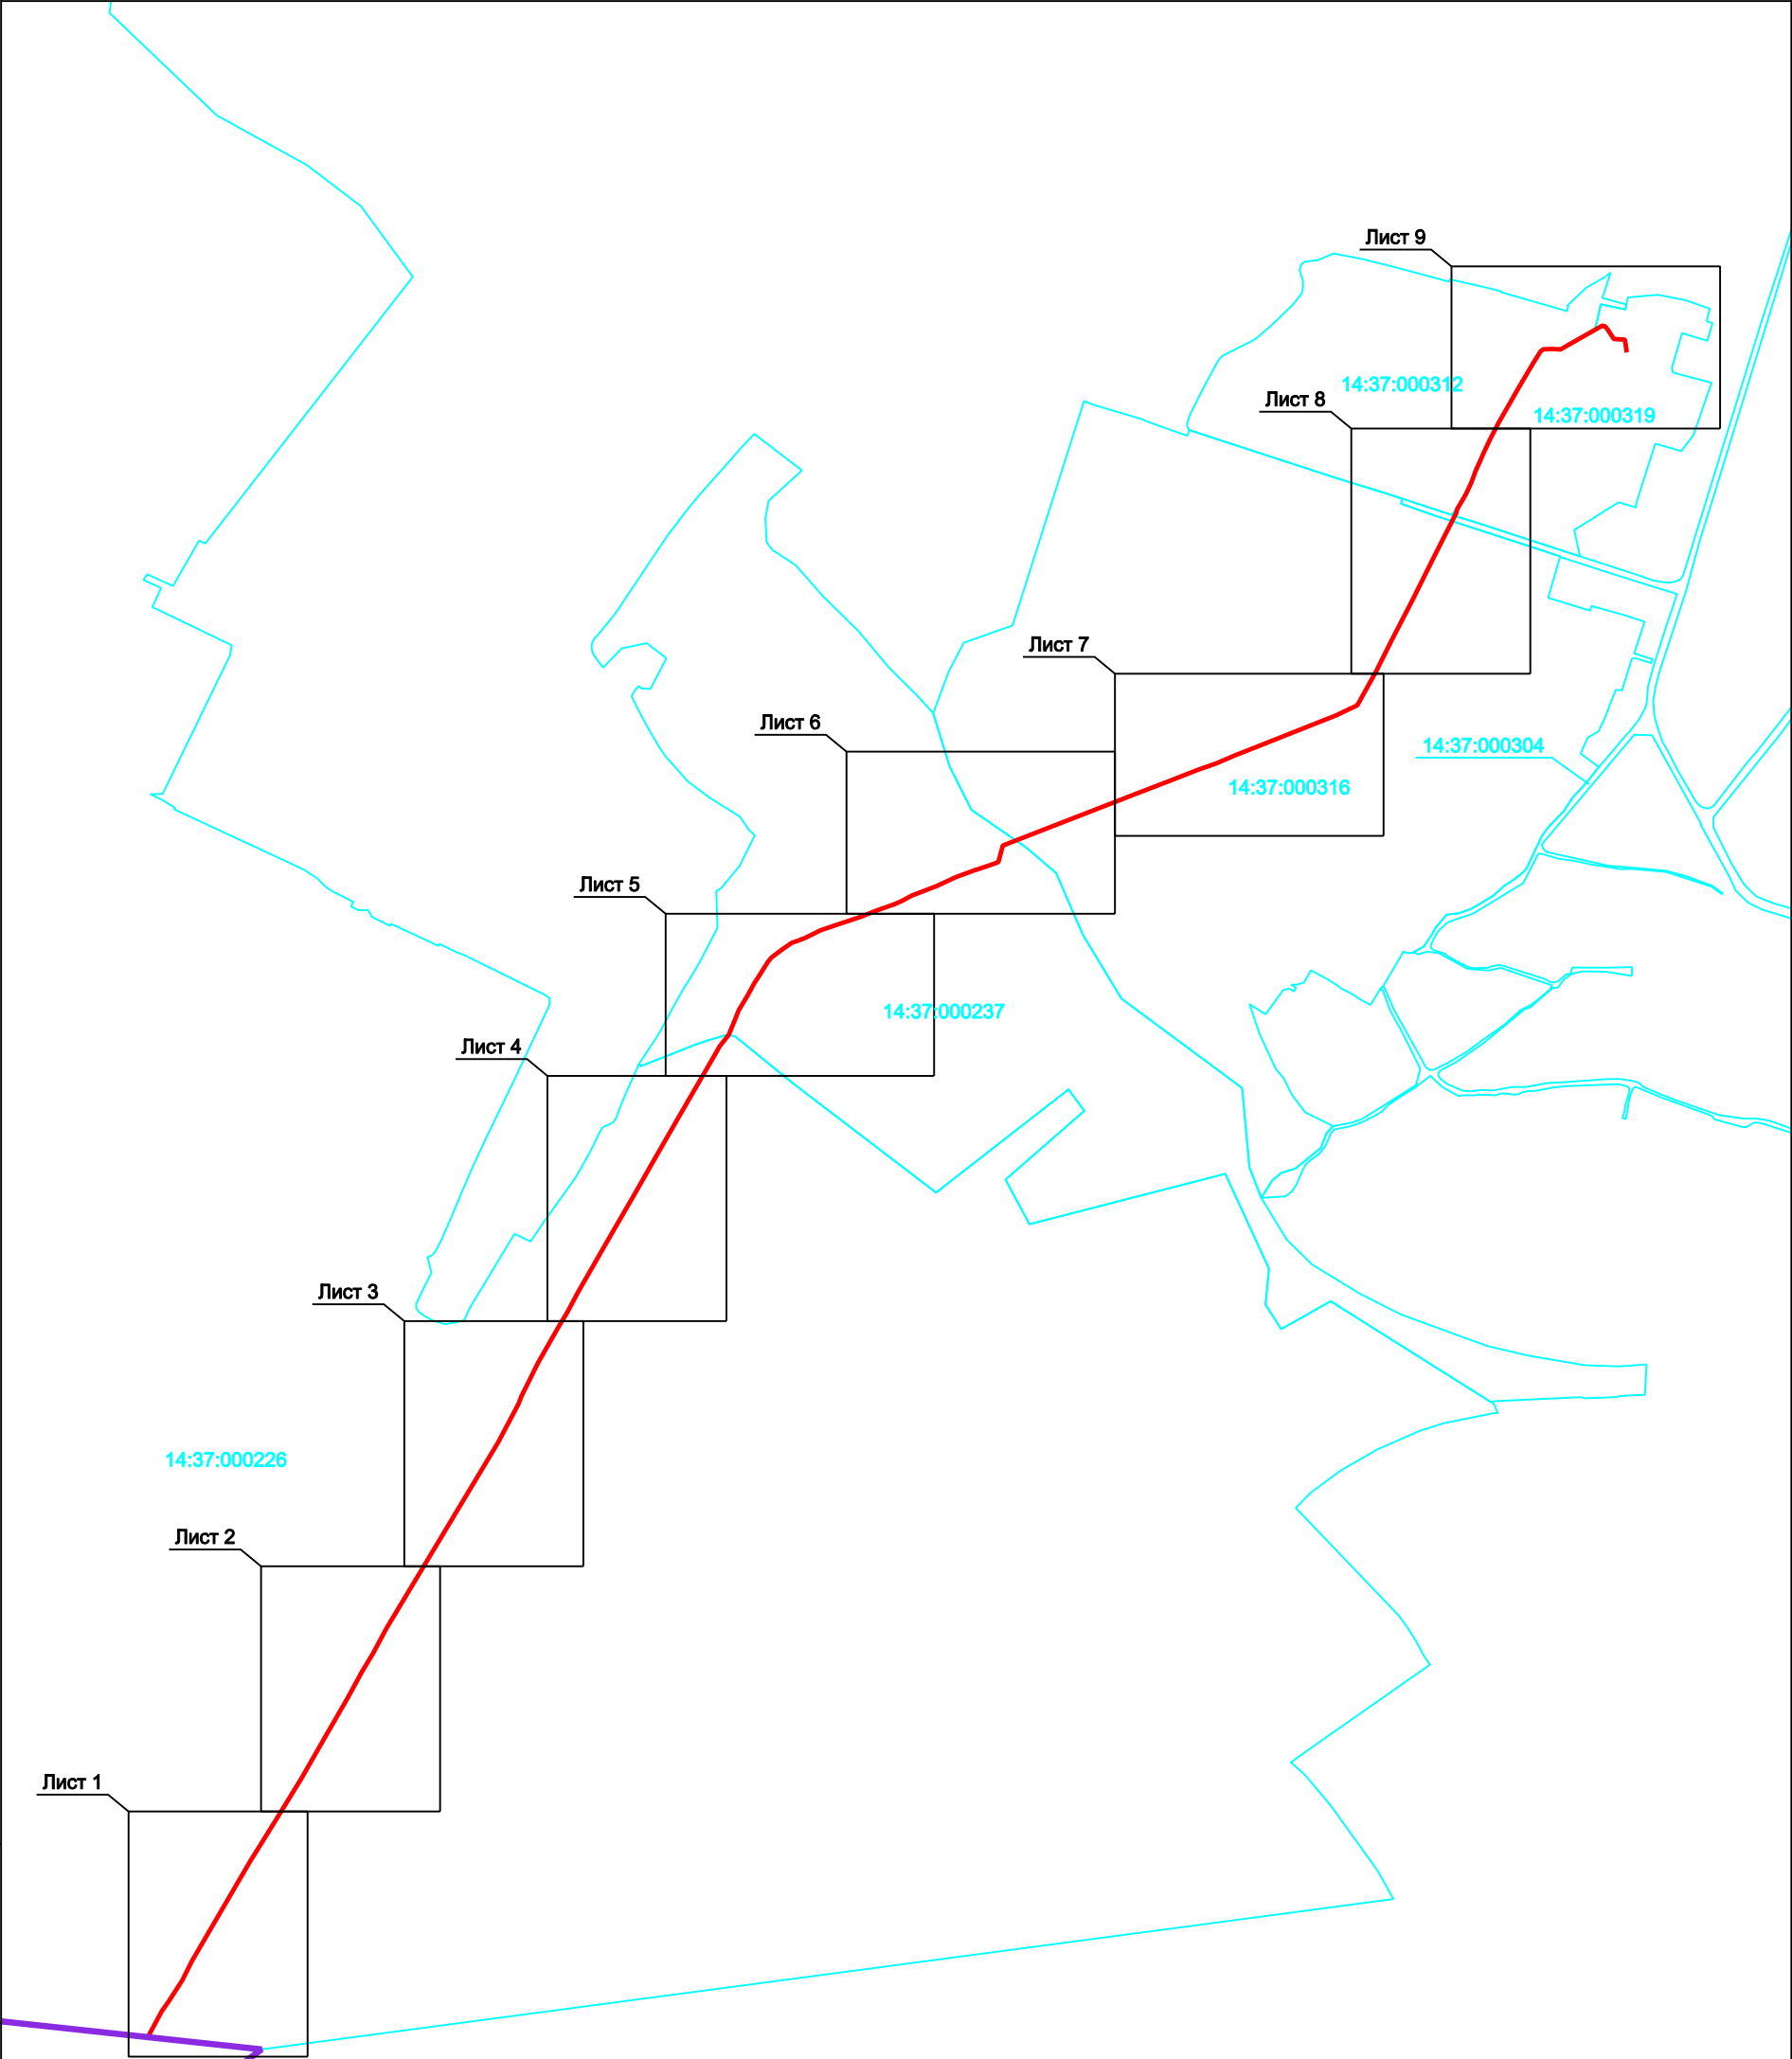

|                |               |
|----------------|---------------|
| Инов. № подл.  | Взамен инв. № |
|                |               |
| Подпись и дата |               |
|                |               |

|   |  |  |  |  |      |
|---|--|--|--|--|------|
| УСЛОВНЫЕ ОБОЗНАЧЕНИЯ  |  |  |  |  |      |
| <div><div></div>-линия прохождения проектируемого линейного объекта</div> <div><div></div>- городская черта г. Мирного</div> <div><div></div>- граница кадастрового деления</div> |  |  |  |  |      |
| 2018-12-ППМТ  |  |  |  |  | Лист |
|   |  |  |  |  | 1    |

|      |         |      |        |         |      |
|------|---------|------|--------|---------|------|
|      |         |      |        |         |      |
|      |         |      |        |         |      |
| Изм. | Кол.уч. | Лист | № док. | Подпись | Дата |