


ПРОЕКТ ПЛАНИРОВКИ С ПРОЕКТОМ МЕЖЕВАНИЯ ТЕРРИТОРИИ, ПРЕДНАЗНАЧЕННОЙ
ДЛЯ РАЗМЕЩЕНИЯ ЛИНЕЙНОГО ОБЪЕКТА

"Волоконно-оптическая линия связи в г. Мирный"

ЧЕРТЁЖ ПЛАНИРОВКИ ТЕРРИТОРИИ
М 1:1000

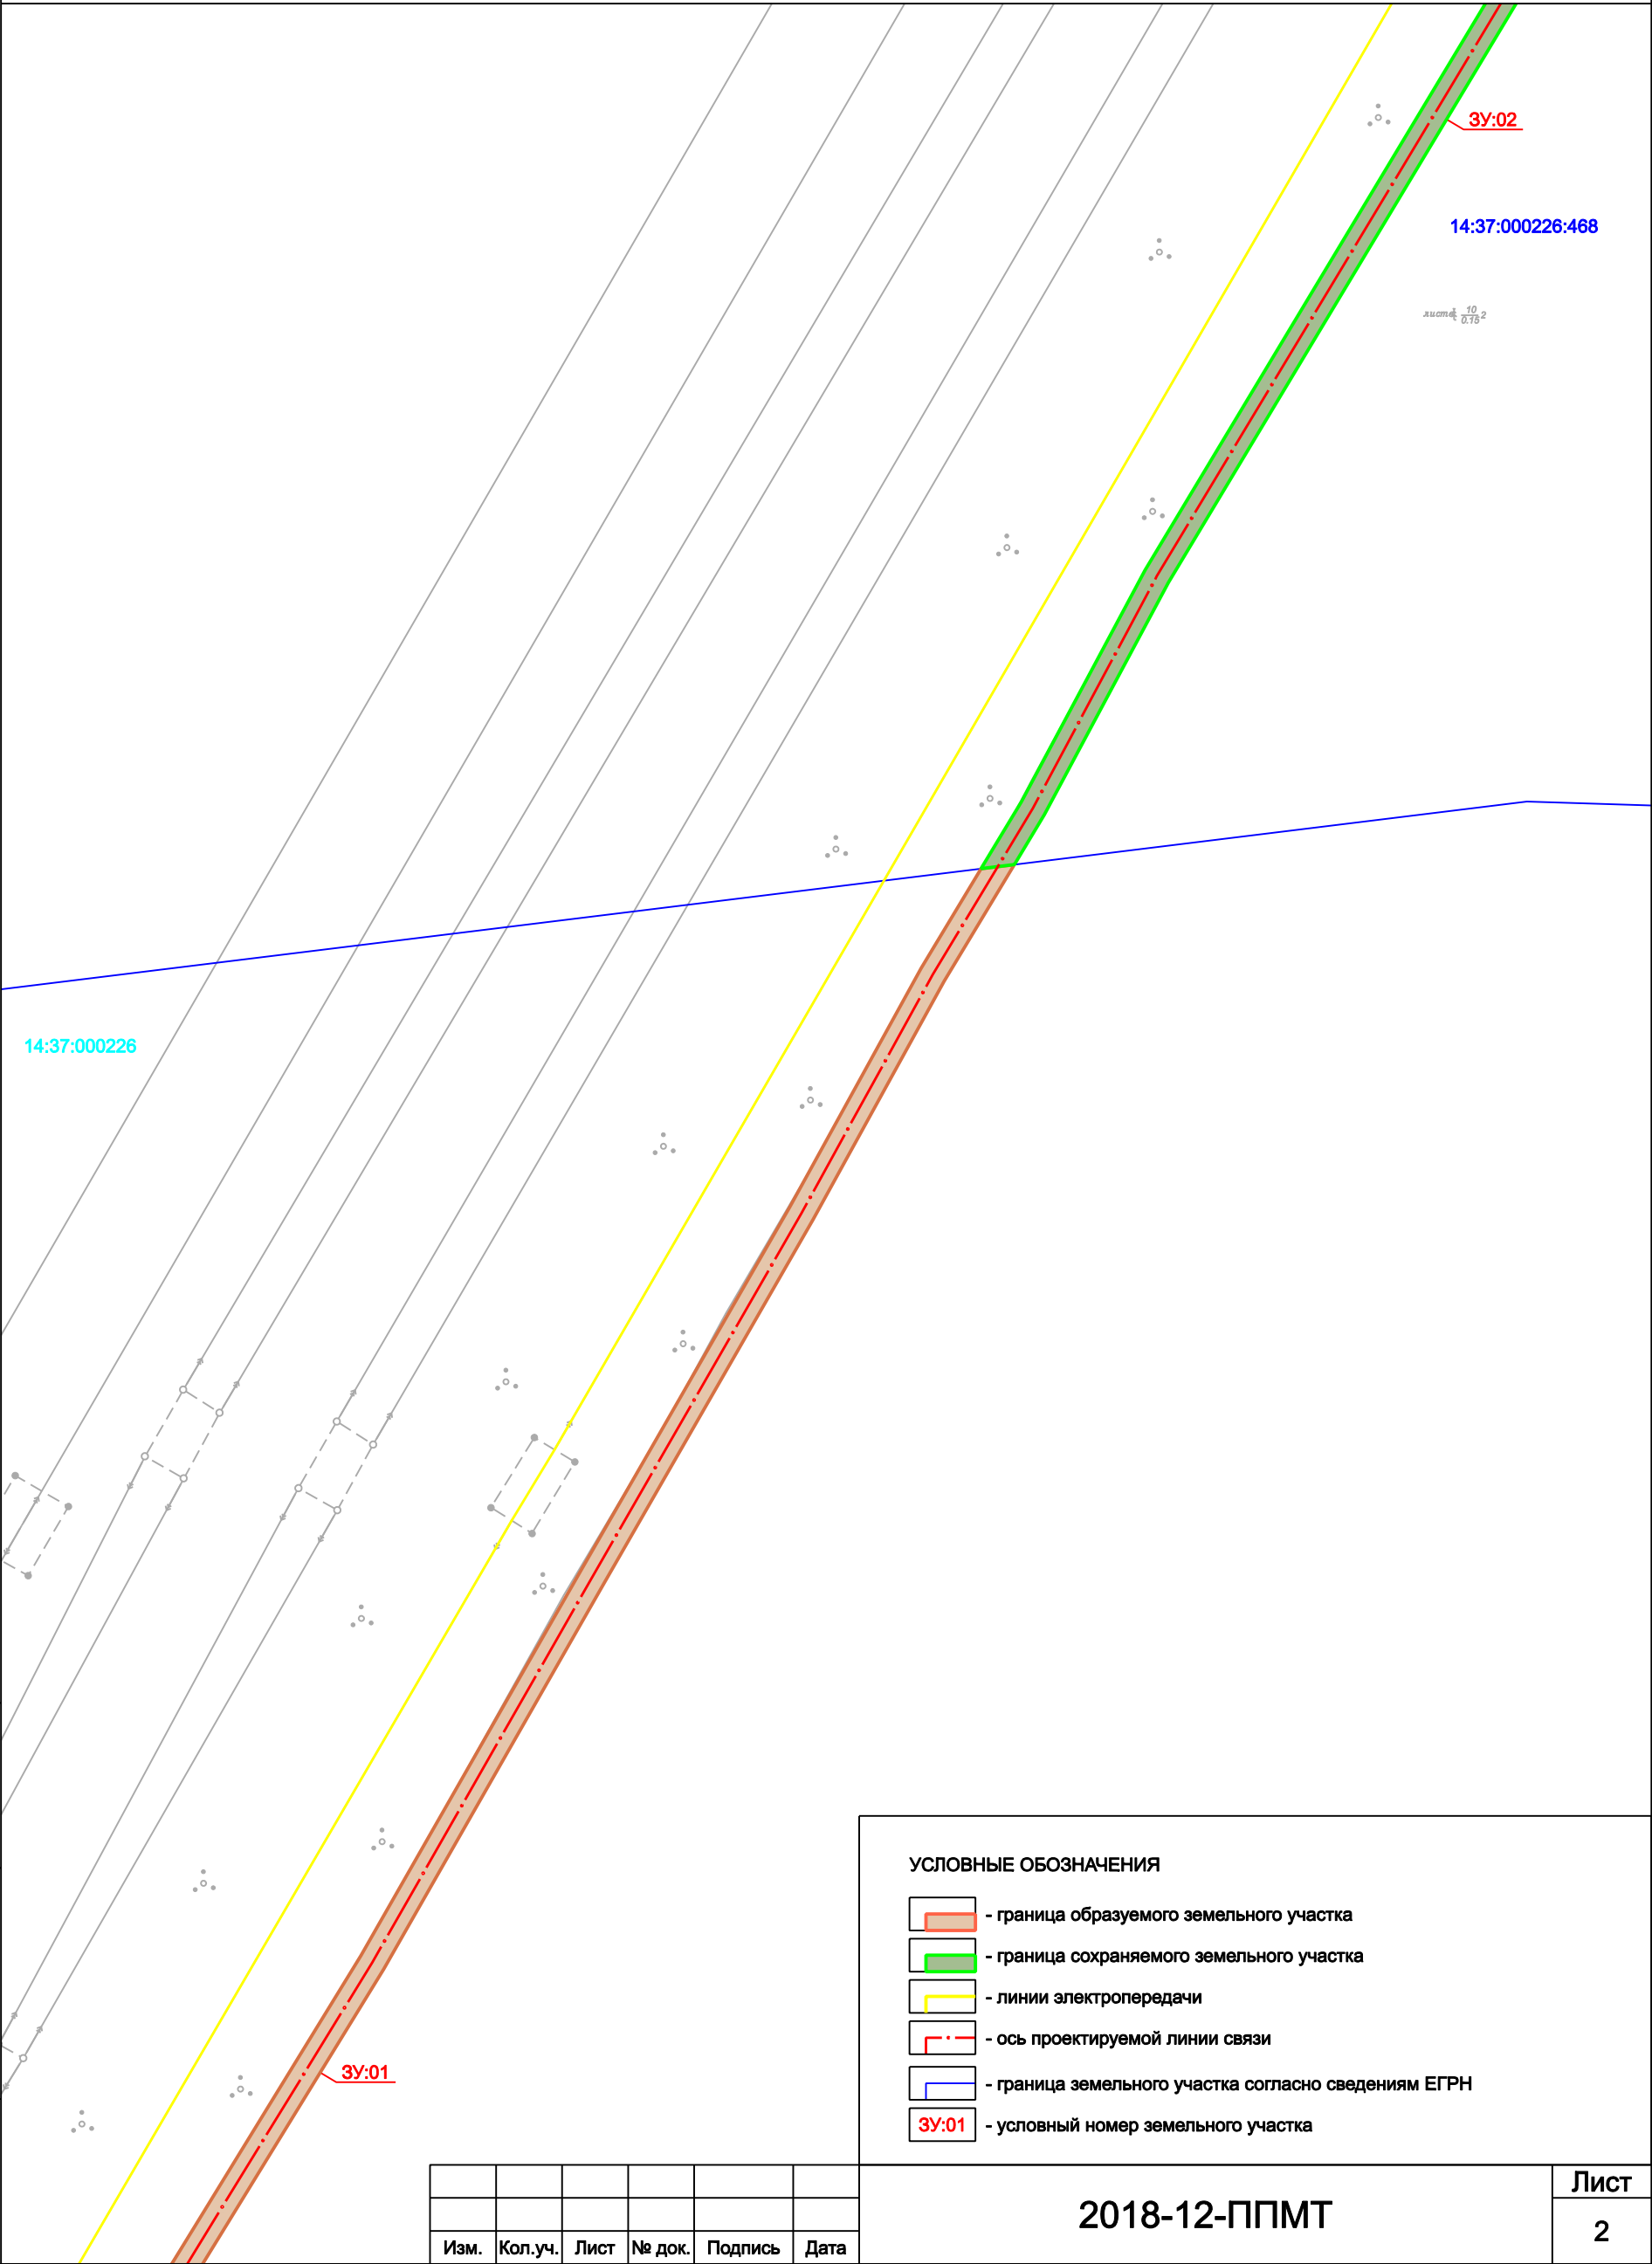

Инов. № подл.	Подпись и дата	Взамен инв. №

УСЛОВНЫЕ ОБОЗНАЧЕНИЯ					
	- граница образуемого земельного участка				
	- граница сохраняемого земельного участка				
	- линии электропередачи				
	- ось проектируемой линии связи				
	- граница земельного участка согласно сведениям ЕГРН				
	- условный номер земельного участка				
2018-12-ППМТ					Лист
					2

Изм.	Кол.уч.	Лист	№ док.	Подпись	Дата