


ПРОЕКТ ПЛАНИРОВКИ С ПРОЕКТОМ МЕЖЕВАНИЯ ТЕРРИТОРИИ, ПРЕДНАЗНАЧЕННОЙ
ДЛЯ РАЗМЕЩЕНИЯ ЛИНЕЙНОГО ОБЪЕКТА

"Волоконно-оптическая линия связи в г. Мирный"

ЧЕРТЁЖ ПЛАНИРОВКИ ТЕРРИТОРИИ
М 1:1000

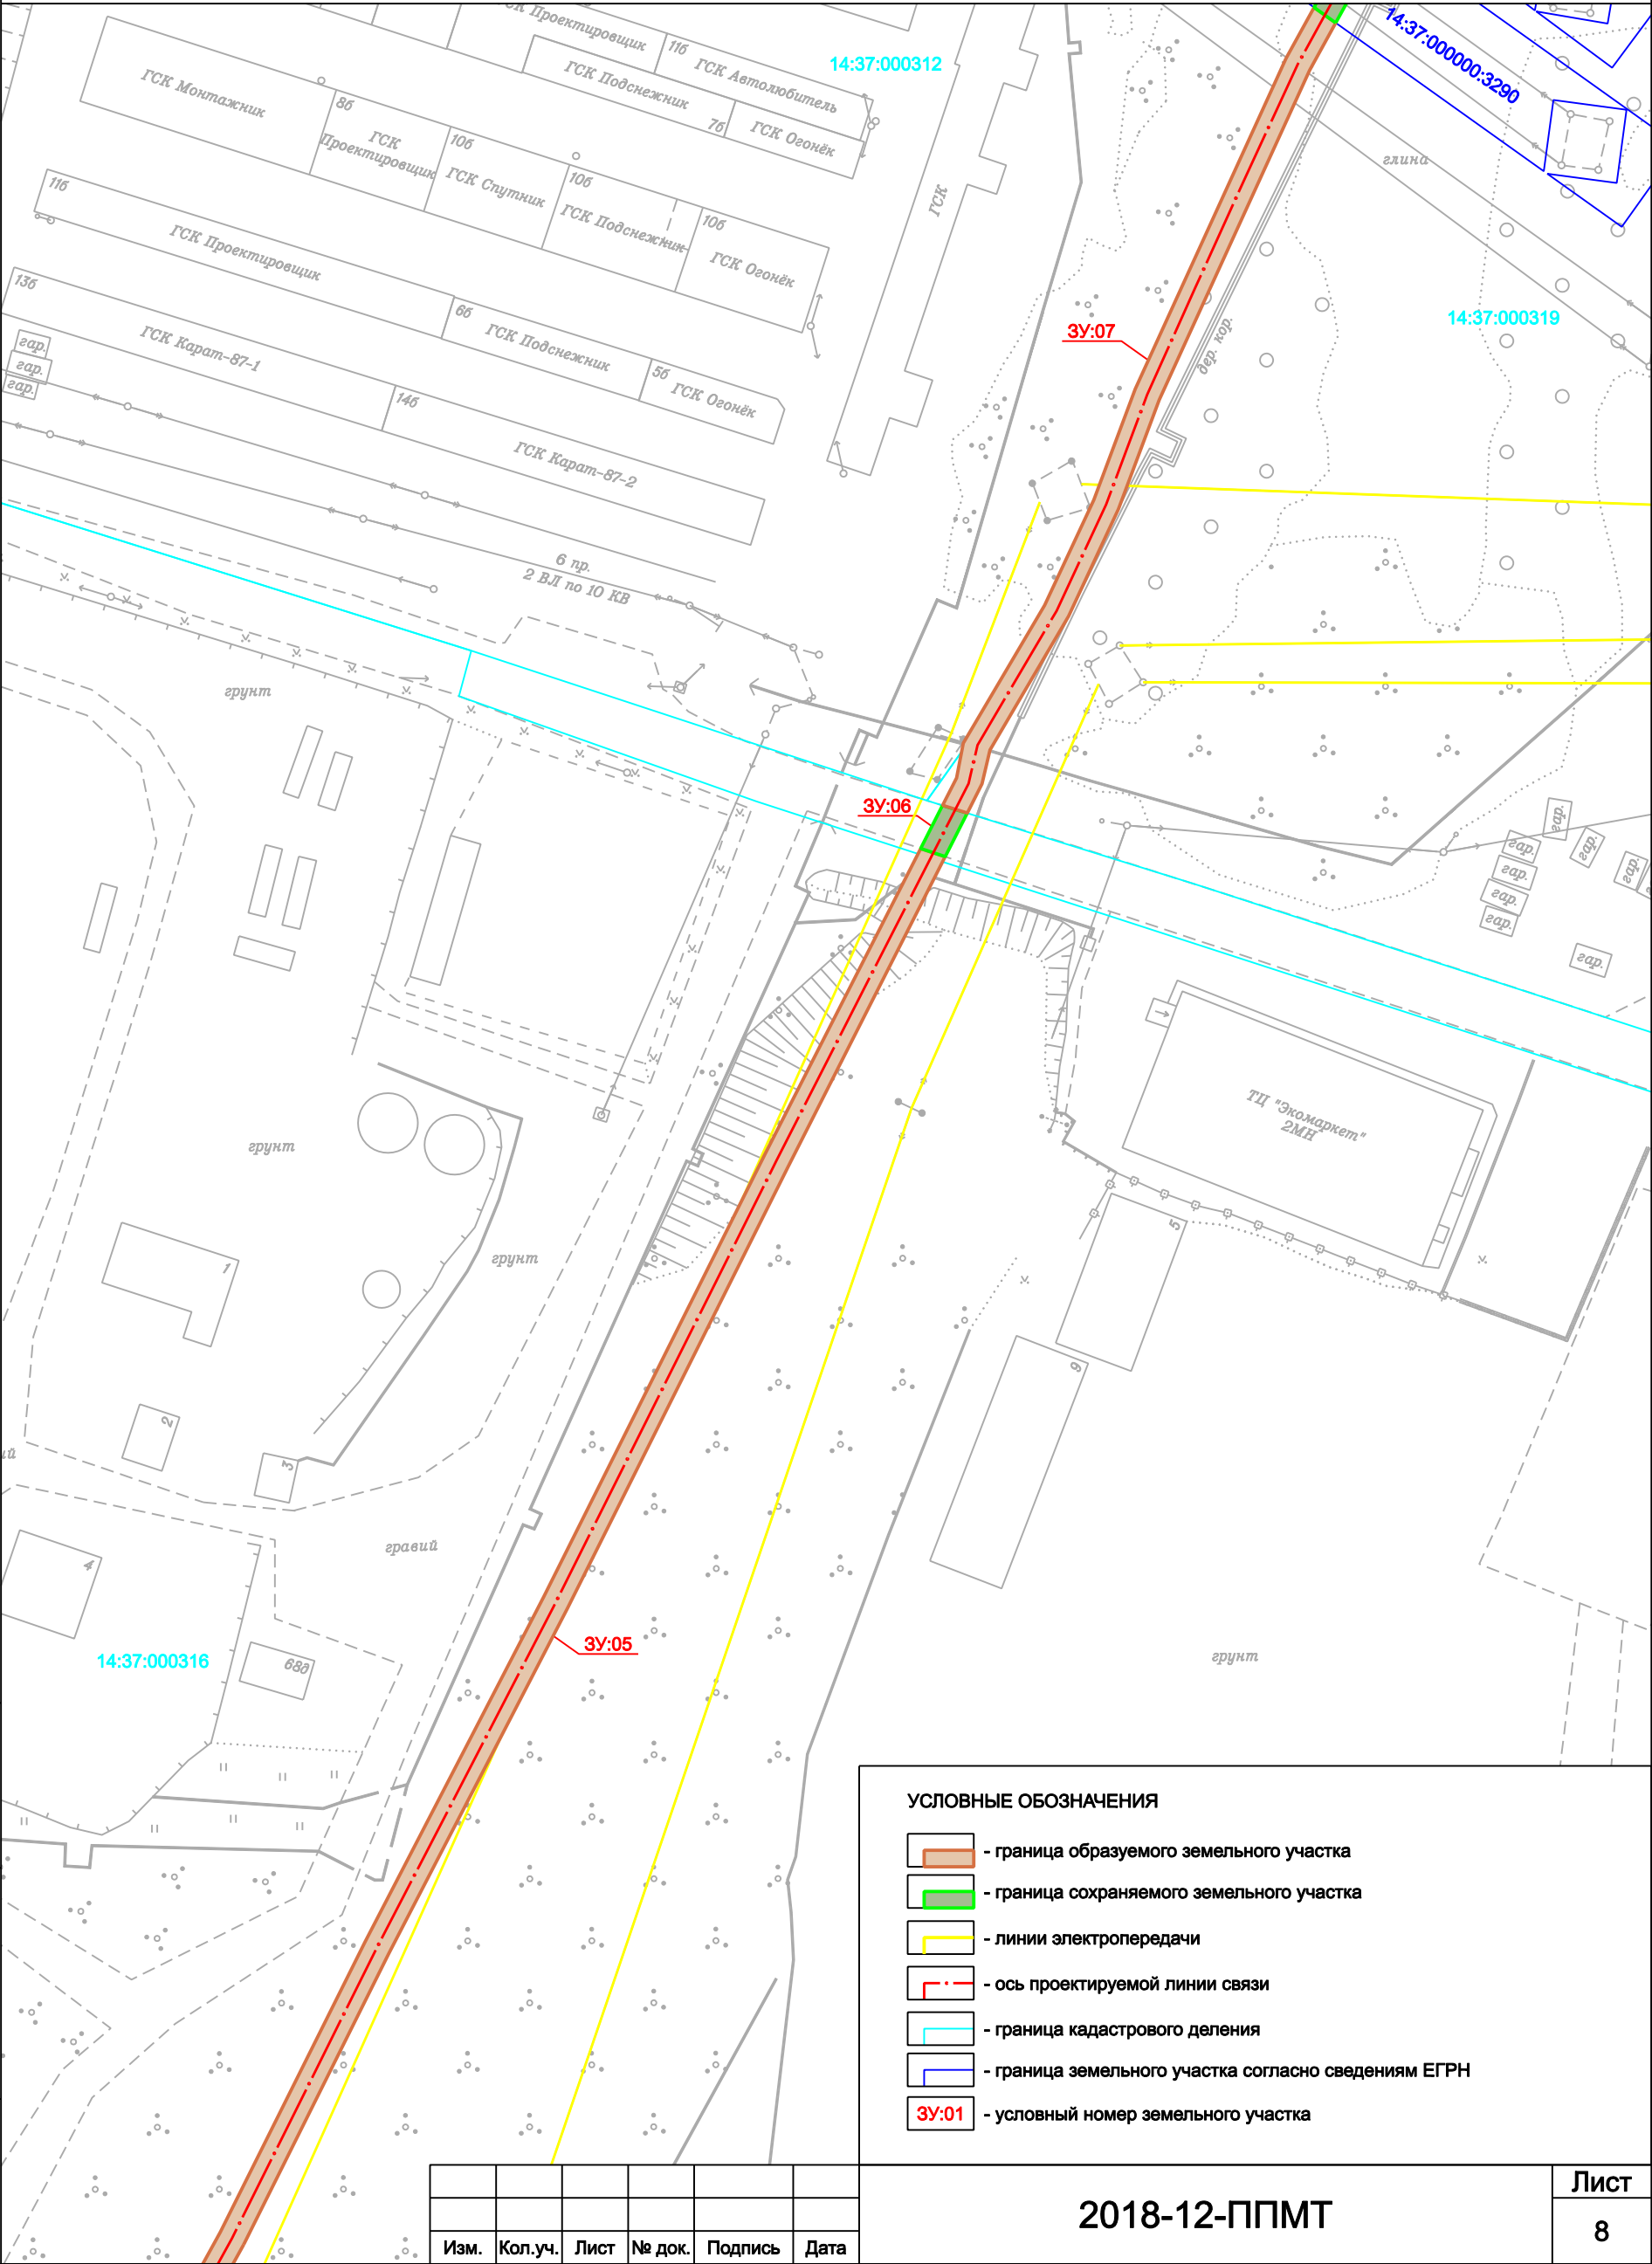

Инов. № подл.	Подпись и дата	Взамен инв. №

УСЛОВНЫЕ ОБОЗНАЧЕНИЯ					
<div><div></div> - граница образуемого земельного участка</div>					
<div><div></div> - граница сохраняемого земельного участка</div>					
<div><div></div> - линии электропередачи</div>					
<div><div></div> - ось проектируемой линии связи</div>					
<div><div></div> - граница кадастрового деления</div>					
<div><div></div> - граница земельного участка согласно сведениям ЕГРН</div>					
<div><div>ЗУ:01</div> - условный номер земельного участка</div>					
2018-12-ППМТ					Лист
					8
Изм.	Кол.уч.	Лист	№ док.	Подпись	Дата