


ПРОЕКТ ПЛАНИРОВКИ С ПРОЕКТОМ МЕЖЕВАНИЯ ТЕРРИТОРИИ, ПРЕДНАЗНАЧЕННОЙ  
ДЛЯ РАЗМЕЩЕНИЯ ЛИНЕЙНОГО ОБЪЕКТА

"Волоконно-оптическая линия связи в г. Мирный"

ЧЕРТЁЖ ПЛАНИРОВКИ ТЕРРИТОРИИ

Схема расположения листов

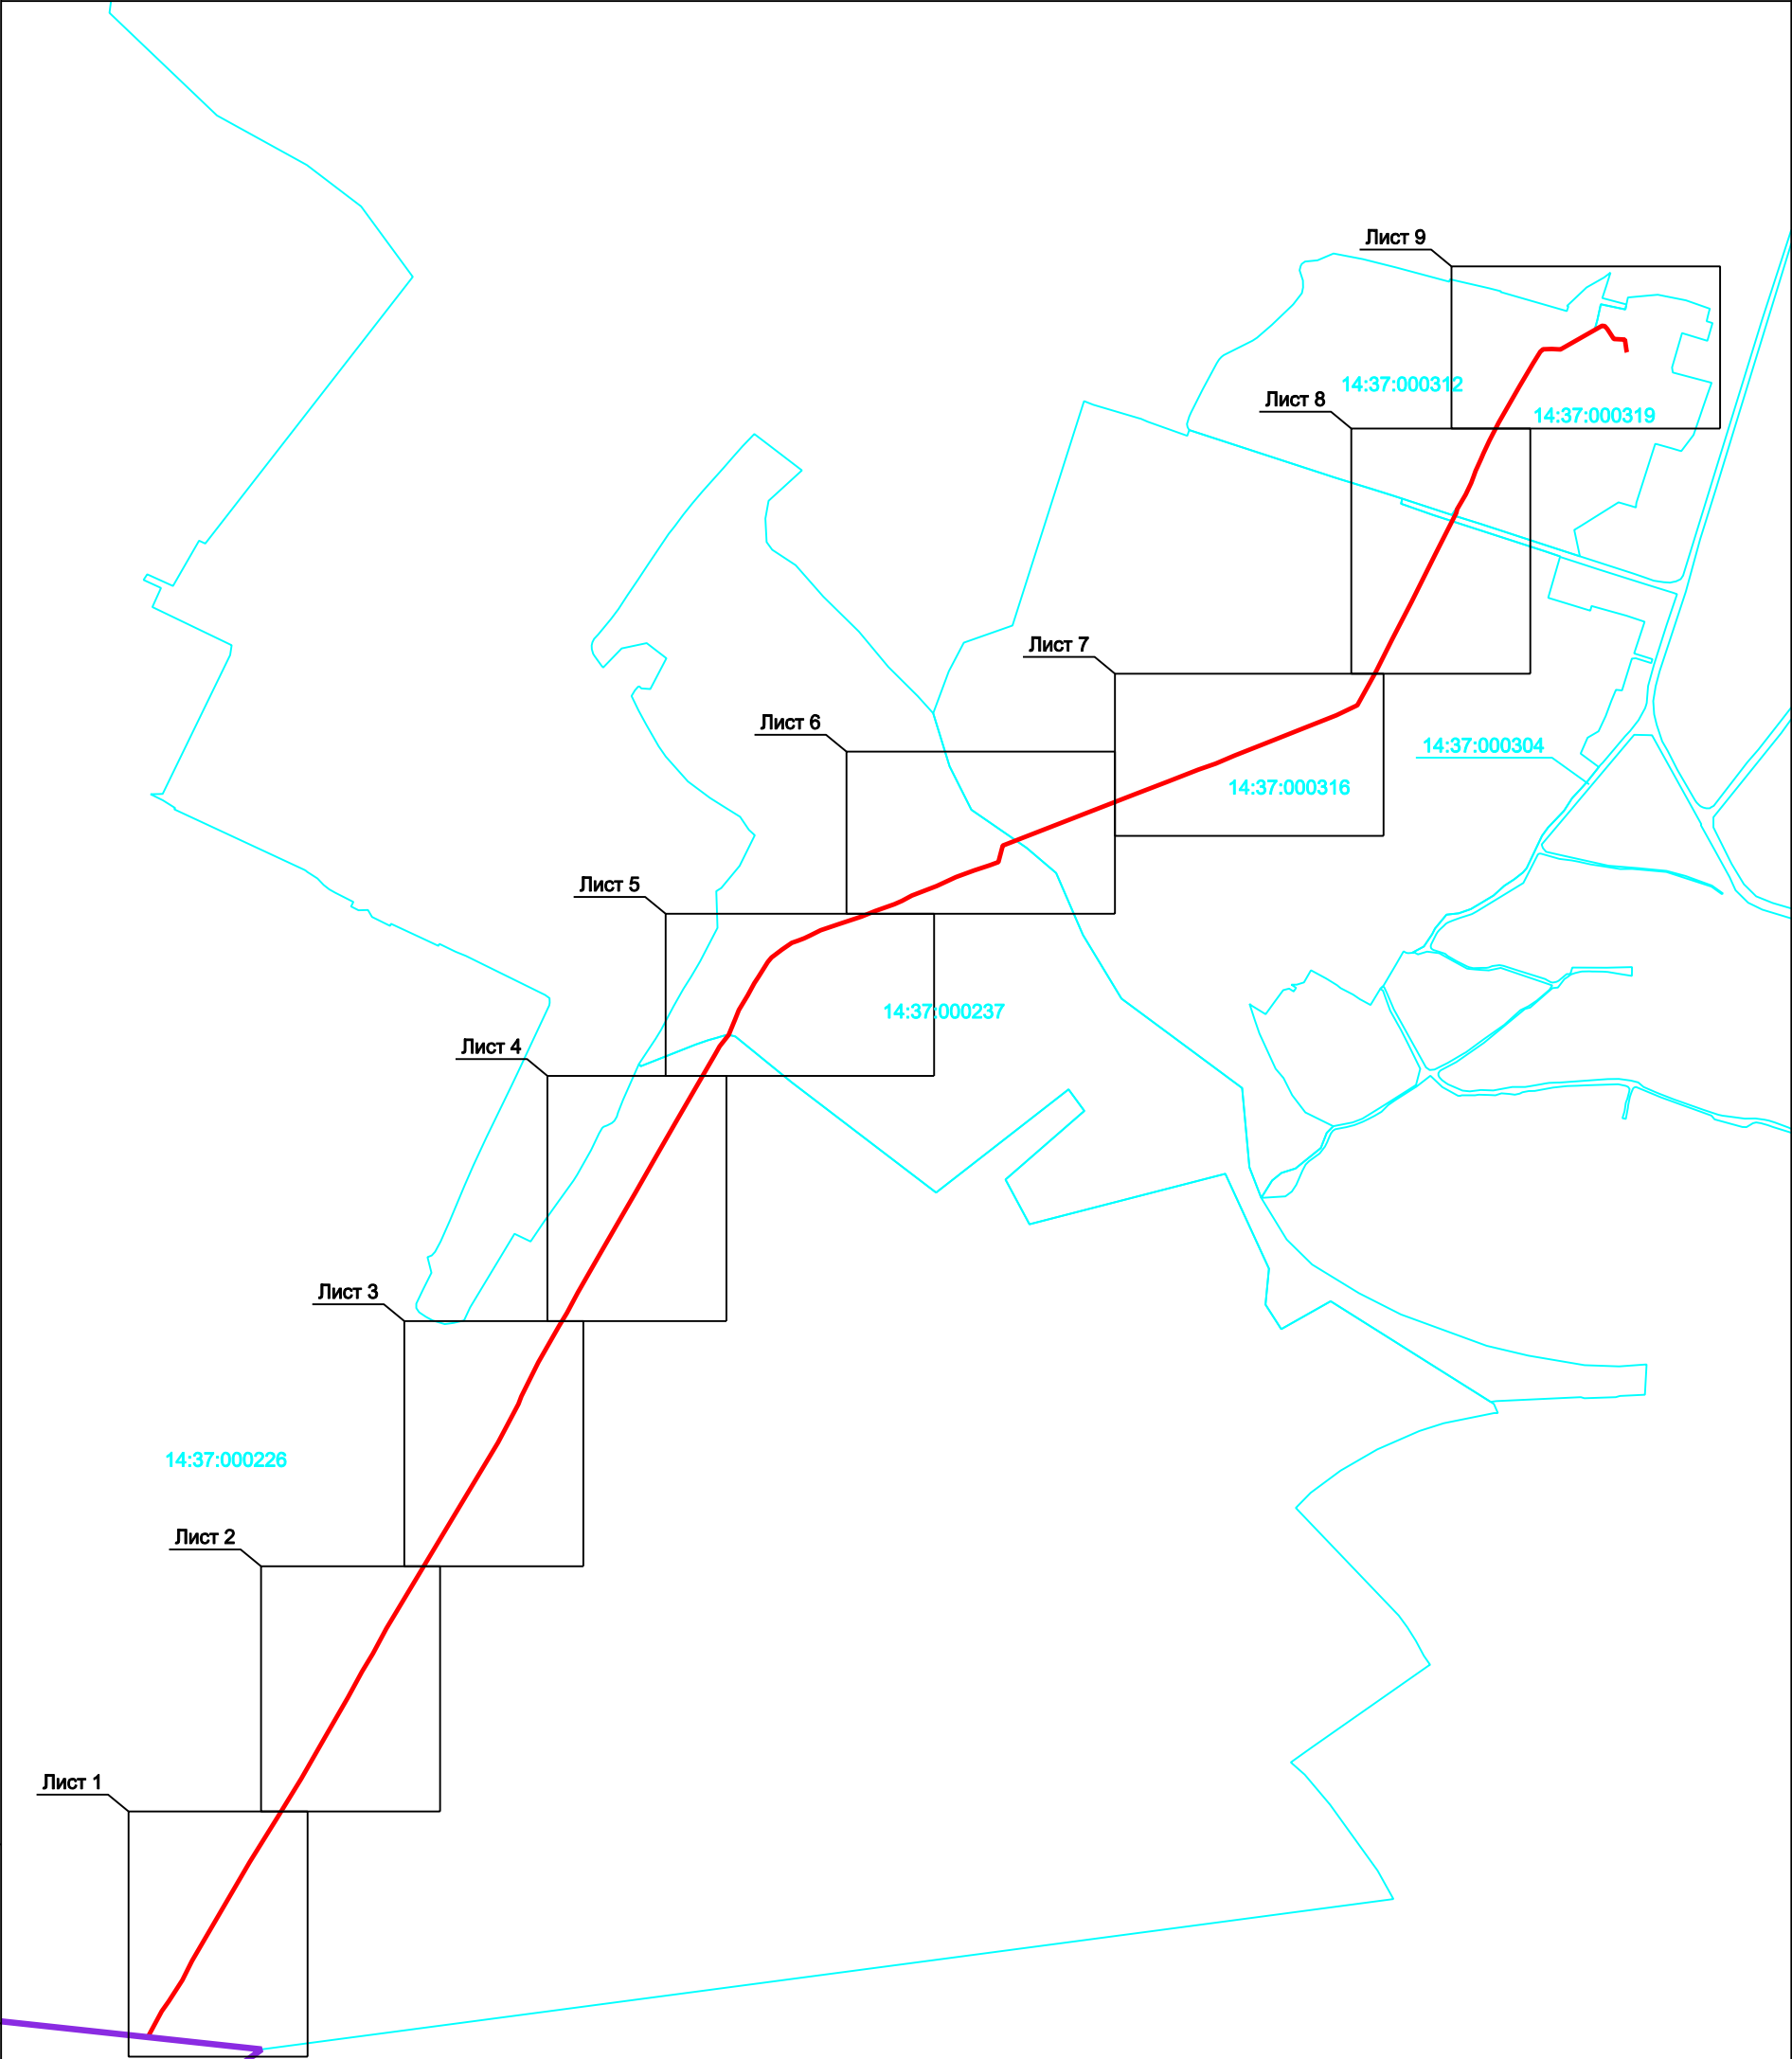

Инов. № подл.	Взамен инв. №
Подпись и дата	

УСЛОВНЫЕ ОБОЗНАЧЕНИЯ					
<div><div></div>-линия прохождения проектируемого линейного объекта</div> <div><div></div>- городская черта г. Мирного</div> <div><div></div>- граница кадастрового деления</div>					
2018-12-ППМТ					Лист
					1

Изм.	Кол.уч.	Лист	№ док.	Подпись	Дата