


ПРОЕКТ ПЛАНИРОВКИ С ПРОЕКТОМ МЕЖЕВАНИЯ ТЕРРИТОРИИ, ПРЕДНАЗНАЧЕННОЙ  
ДЛЯ РАЗМЕЩЕНИЯ ЛИНЕЙНОГО ОБЪЕКТА

"Волоконно-оптическая линия связи в г. Мирный"

СХЕМА РАСПОЛОЖЕНИЯ  
М 1:50000

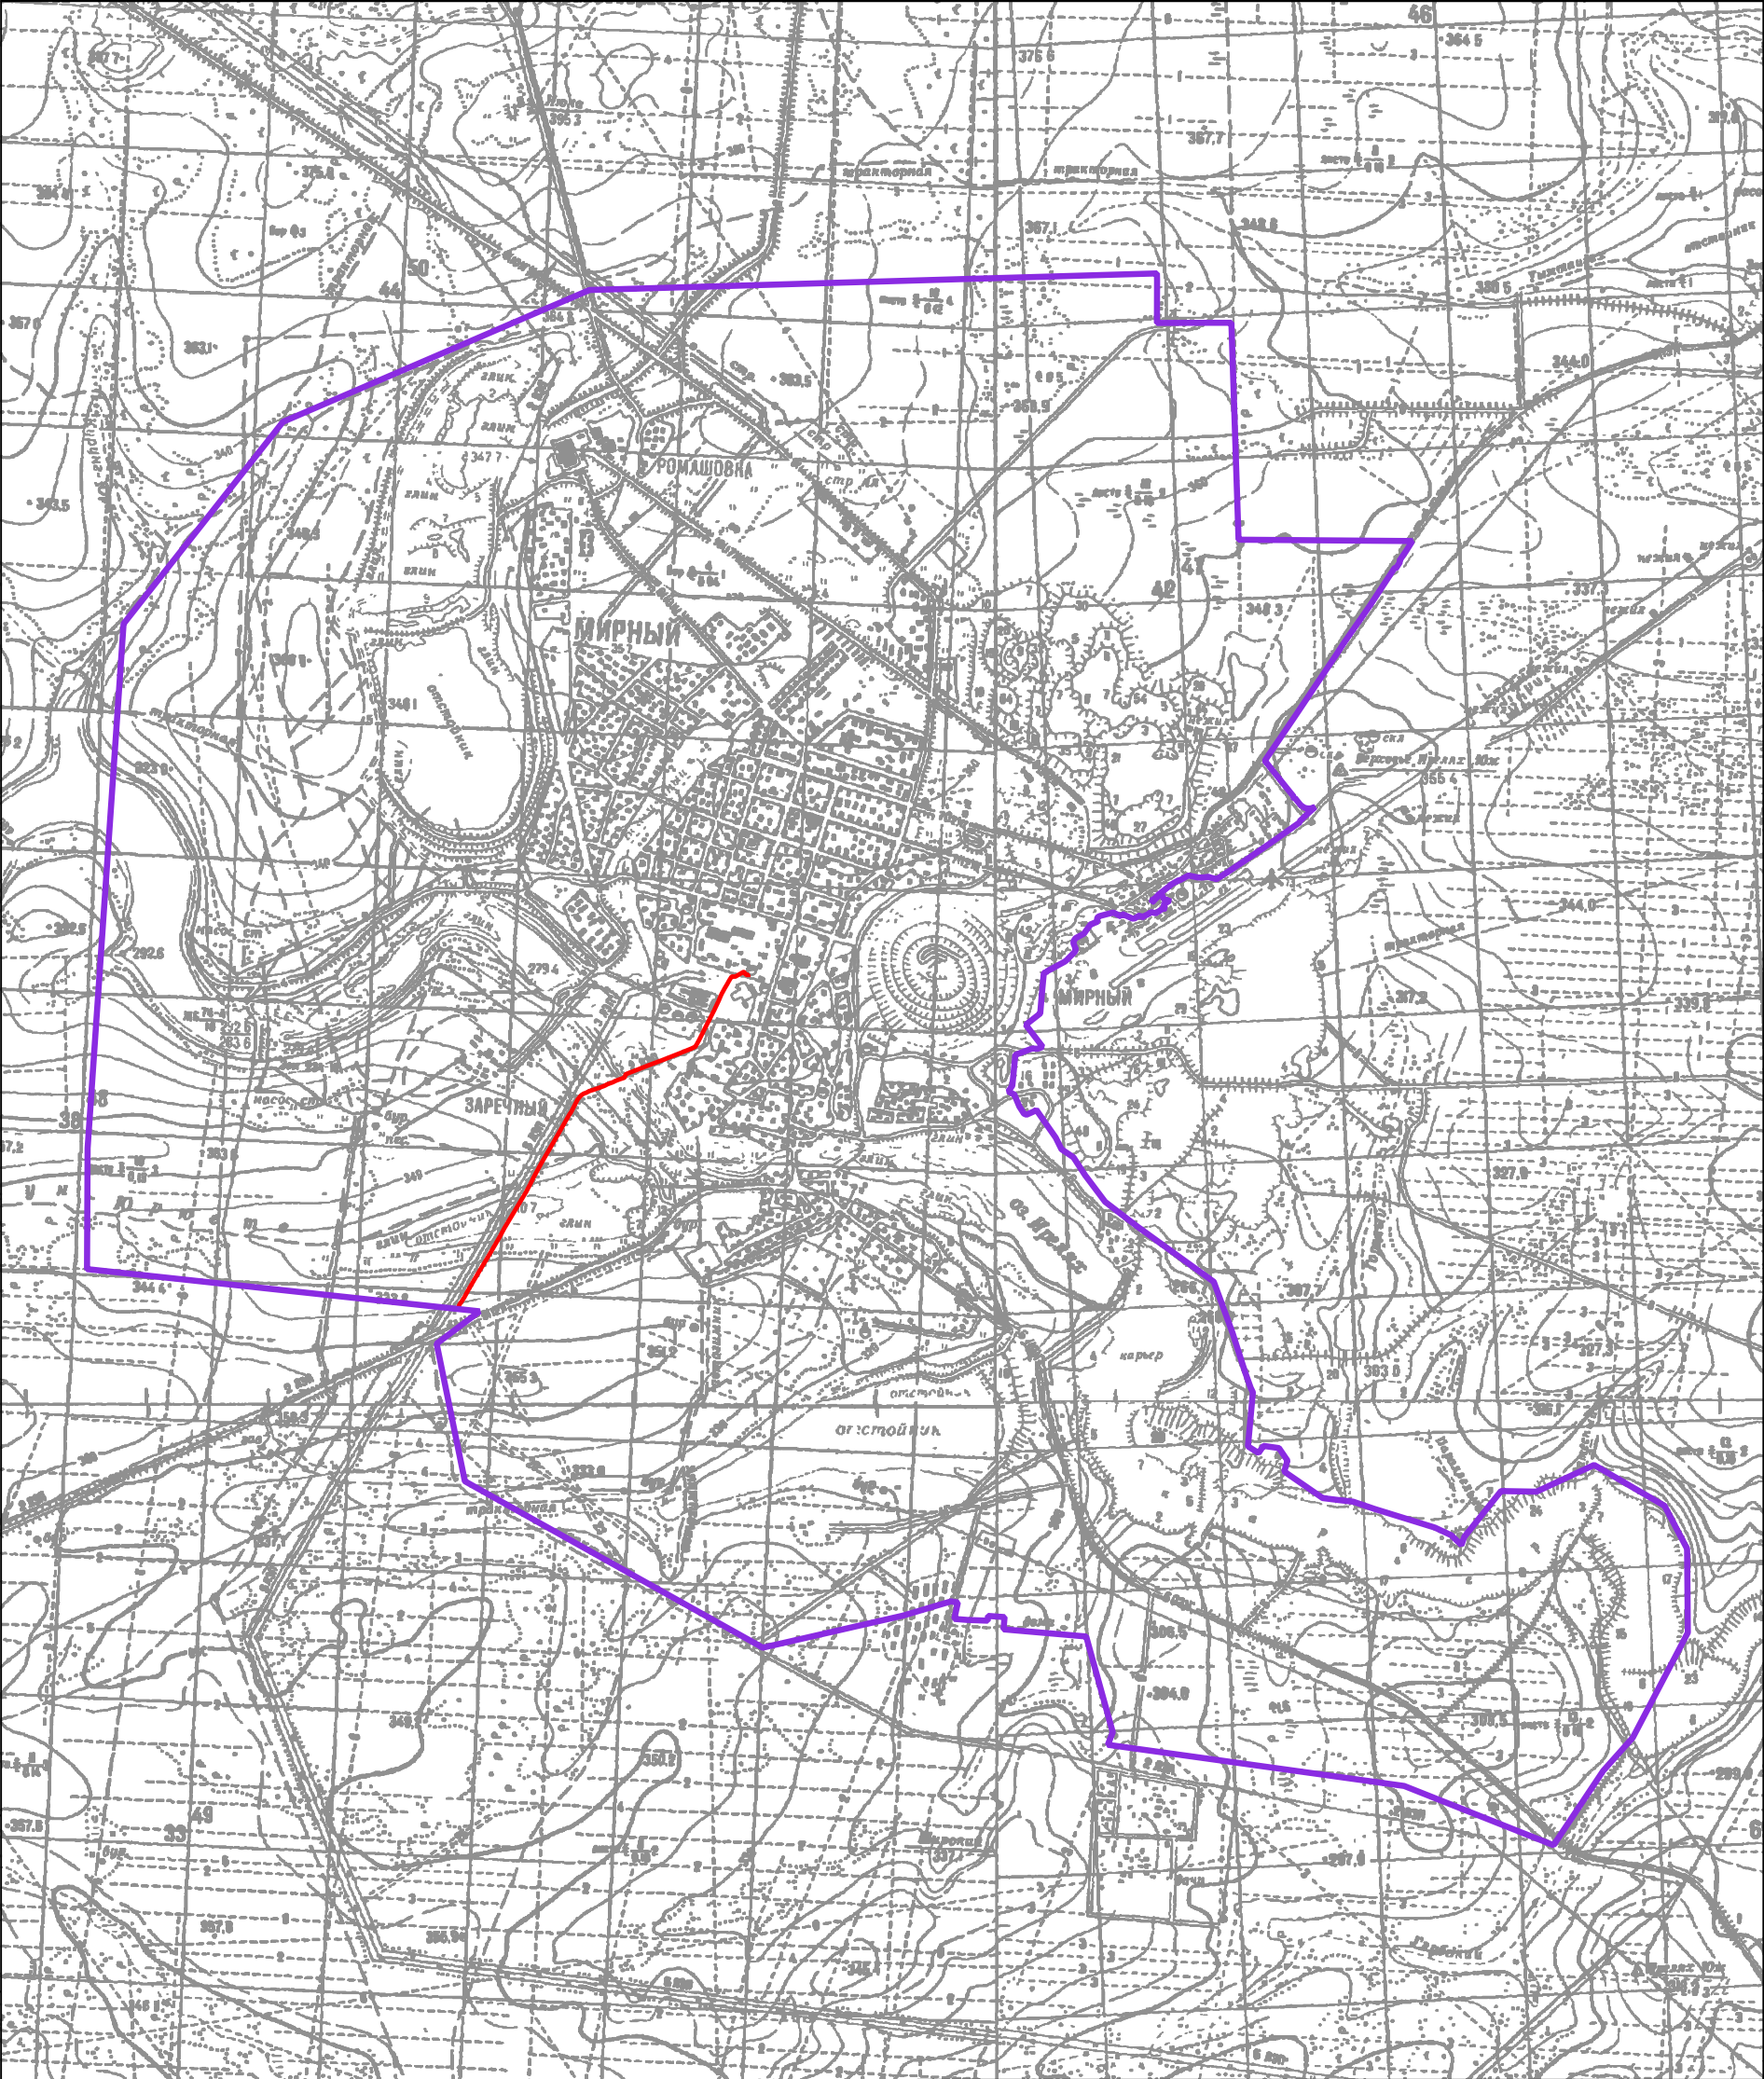

Инов. № подл.	Подпись и дата	Взамен инв. №						
			Изм.	Кол.уч.	Лист	№ док.	Подпись	Дата

- УСЛОВНЫЕ ОБОЗНАЧЕНИЯ
- линия прохождения проектируемого линейного объекта
  - городская черта г. Мирного