


Корректировка проекта планировки с проектом межевания территории
квартала индивидуальных жилых домов по ш. 50 лет Октября (1 очередь)

Схема сетей водоснабжения, водоотведения и ливневой канализации




ПОПЕРЕЧНЫЕ ПРОФИЛИ УЛИЦ И ДОРОГ


1-1, 2-2, 3-3, 4-4 (Улицы и дороги местного значения, проезды) М 1:200

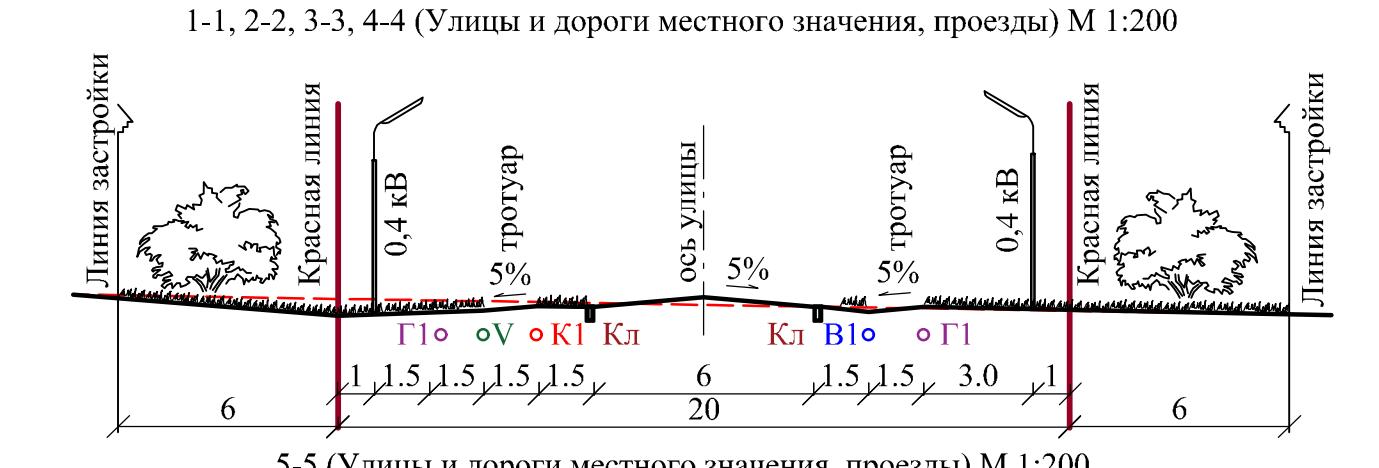

5-5 (Улицы и дороги местного значения, проезды) М 1:200

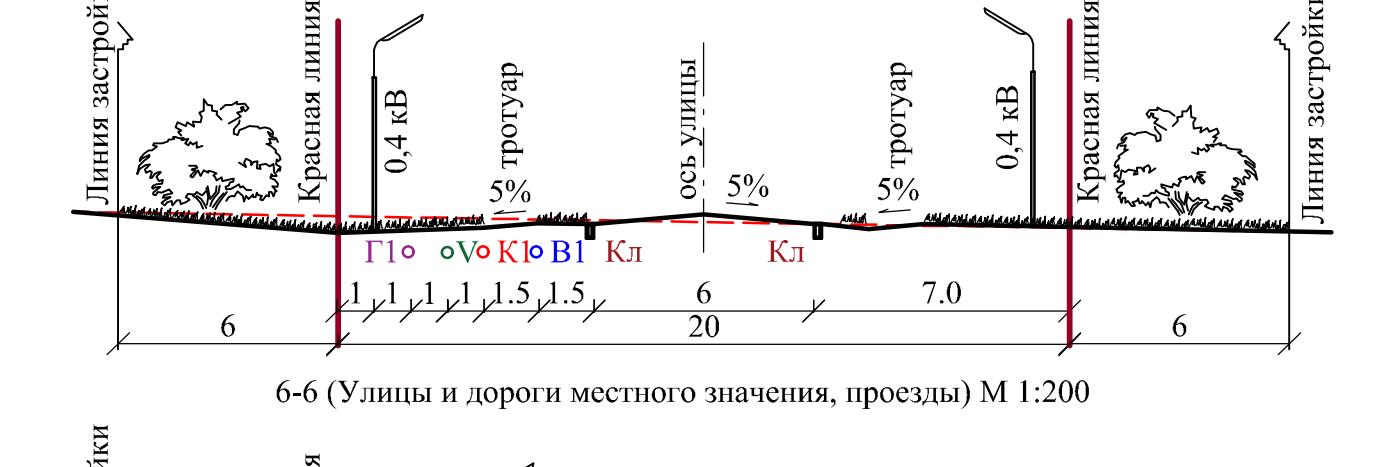

6-6 (Улицы и дороги местного значения, проезды) М 1:200

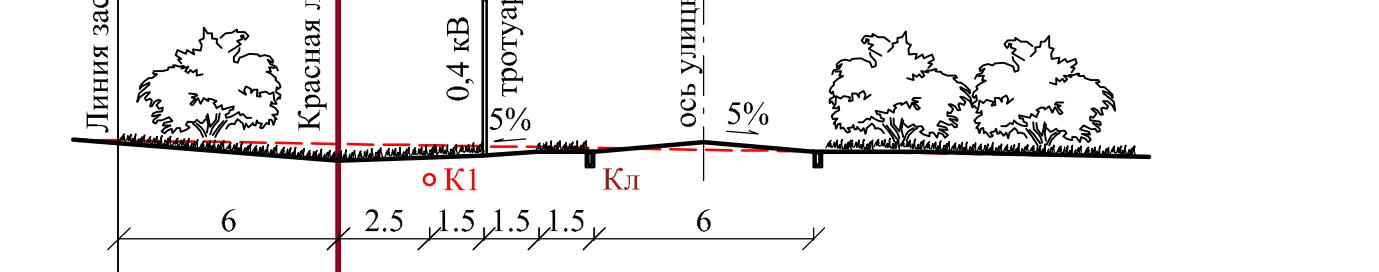

УСЛОВНЫЕ ОБОЗНАЧЕНИЯ:

	Граница территории проекта планировки
	Номера кварталов
	Проектируемые красные линии
	Линии регулирования застройки
	Указатель профиля улиц и дорог

ЗОНЫ С ОСОБЫМИ УСЛОВИЯМИ ИСПОЛЬЗОВАНИЯ ТЕРРИТОРИИ

	Санитарно-защитная зона
	Охранная зона существующих инженерных сетей

СУЩЕСТВУЮЩИЕ ИНЖЕНЕРНЫЕ СЕТИ

	Сети водоснабжения
	ЛДП - 10 кВ
	ЛДП - 110 кВ

ПРОЕКТИРУЕМЫЕ ИНЖЕНЕРНЫЕ СЕТИ

	Сети водоснабжения
	Сети водоотведения
	Сети ливневой канализации

ТЕХНИКО-ЭКОНОМИЧЕСКИЕ ПОКАЗАТЕЛИ

N п/п	Наименование	Сущест. положение	Проект.
ОБЩИЕ ДАННЫЕ			
1	численность населения (чел.)	-	625
2	средний состав семьи (чел.)	-	5
3	обеспеченность жилым фондом (м.кв/чел.)	-	30,0
4	общая площадь жилого фонда (м.кв.)	-	18750
5	количество домов:	-	125
6	количество квартир:	-	125
ТЕРРИТОРИИ			
7	Площадь территории, из нее:	20,9 га	20,9 га
7.1	Зоны жилого назначения:	-	11,9
7.2	Зоны общественно-делового назначения (Делового, общественного и коммерческого назначения)	-	0,06
7.3	Рекреационные территории:	-	
	Озелененные территории общего пользования	-	1,6
	Детские (спортивные) площадки	-	0,5
7.4	Зоны интенсивной инфраструктуры	-	0,01
7.5	Прочие территории:	-	
	Территории улиц, дорог, проездов в красных линиях	-	6,83

ПРОЕКТИРУЕМЫЕ ЖИЛЫЕ ЗДАНИЯ

N п/п	Наименование	Кол-во, шт.	Этажи	Мат. стен	Кол-во квартир	Примечания
①	Индивидуальный жилой дом	125	1-2	по проекту	125	
ИТОГО:						125
ПРОЕКТИРУЕМЫЕ ОБЩЕСТВЕННЫЕ ЗДАНИЯ						
②	Магазин	1	1-2	по проекту	-	
ПРОЕКТИРУЕМЫЕ ПЛОСКОСТНЫЕ ОБЪЕКТЫ						
①	Спортивная площадка	2	-	-	-	
ПРОЕКТИРУЕМЫЕ ОБЪЕКТЫ ИНЖЕНЕРНОЙ ИНФРАСТРУКТУРЫ						
①	Трансформаторная подстанция	2	-	-	-	
②	Площадка для сбора ТКО	8	-	-	-	
③	ГРП	1	-	-	-	

Корректировка проекта планировки с проектом межевания территории квартала индивидуальных жилых домов по ш. 50 лет Октября (1 очередь)

Изм. Кол. Лист. № док. Подпись Дата

Директор Синявков Я.С.

ГАН Шибасова А.А.

Архитектор Сумароков С.С.

Стадия Лист Масштаб

ППТ ВК 1:1000

Схема сетей водоснабжения, водоотведения и ливневой канализации

ООО "радиостроительные системы"