


Схема расположения многоквартирного жилого дома.



Ситуационная схема

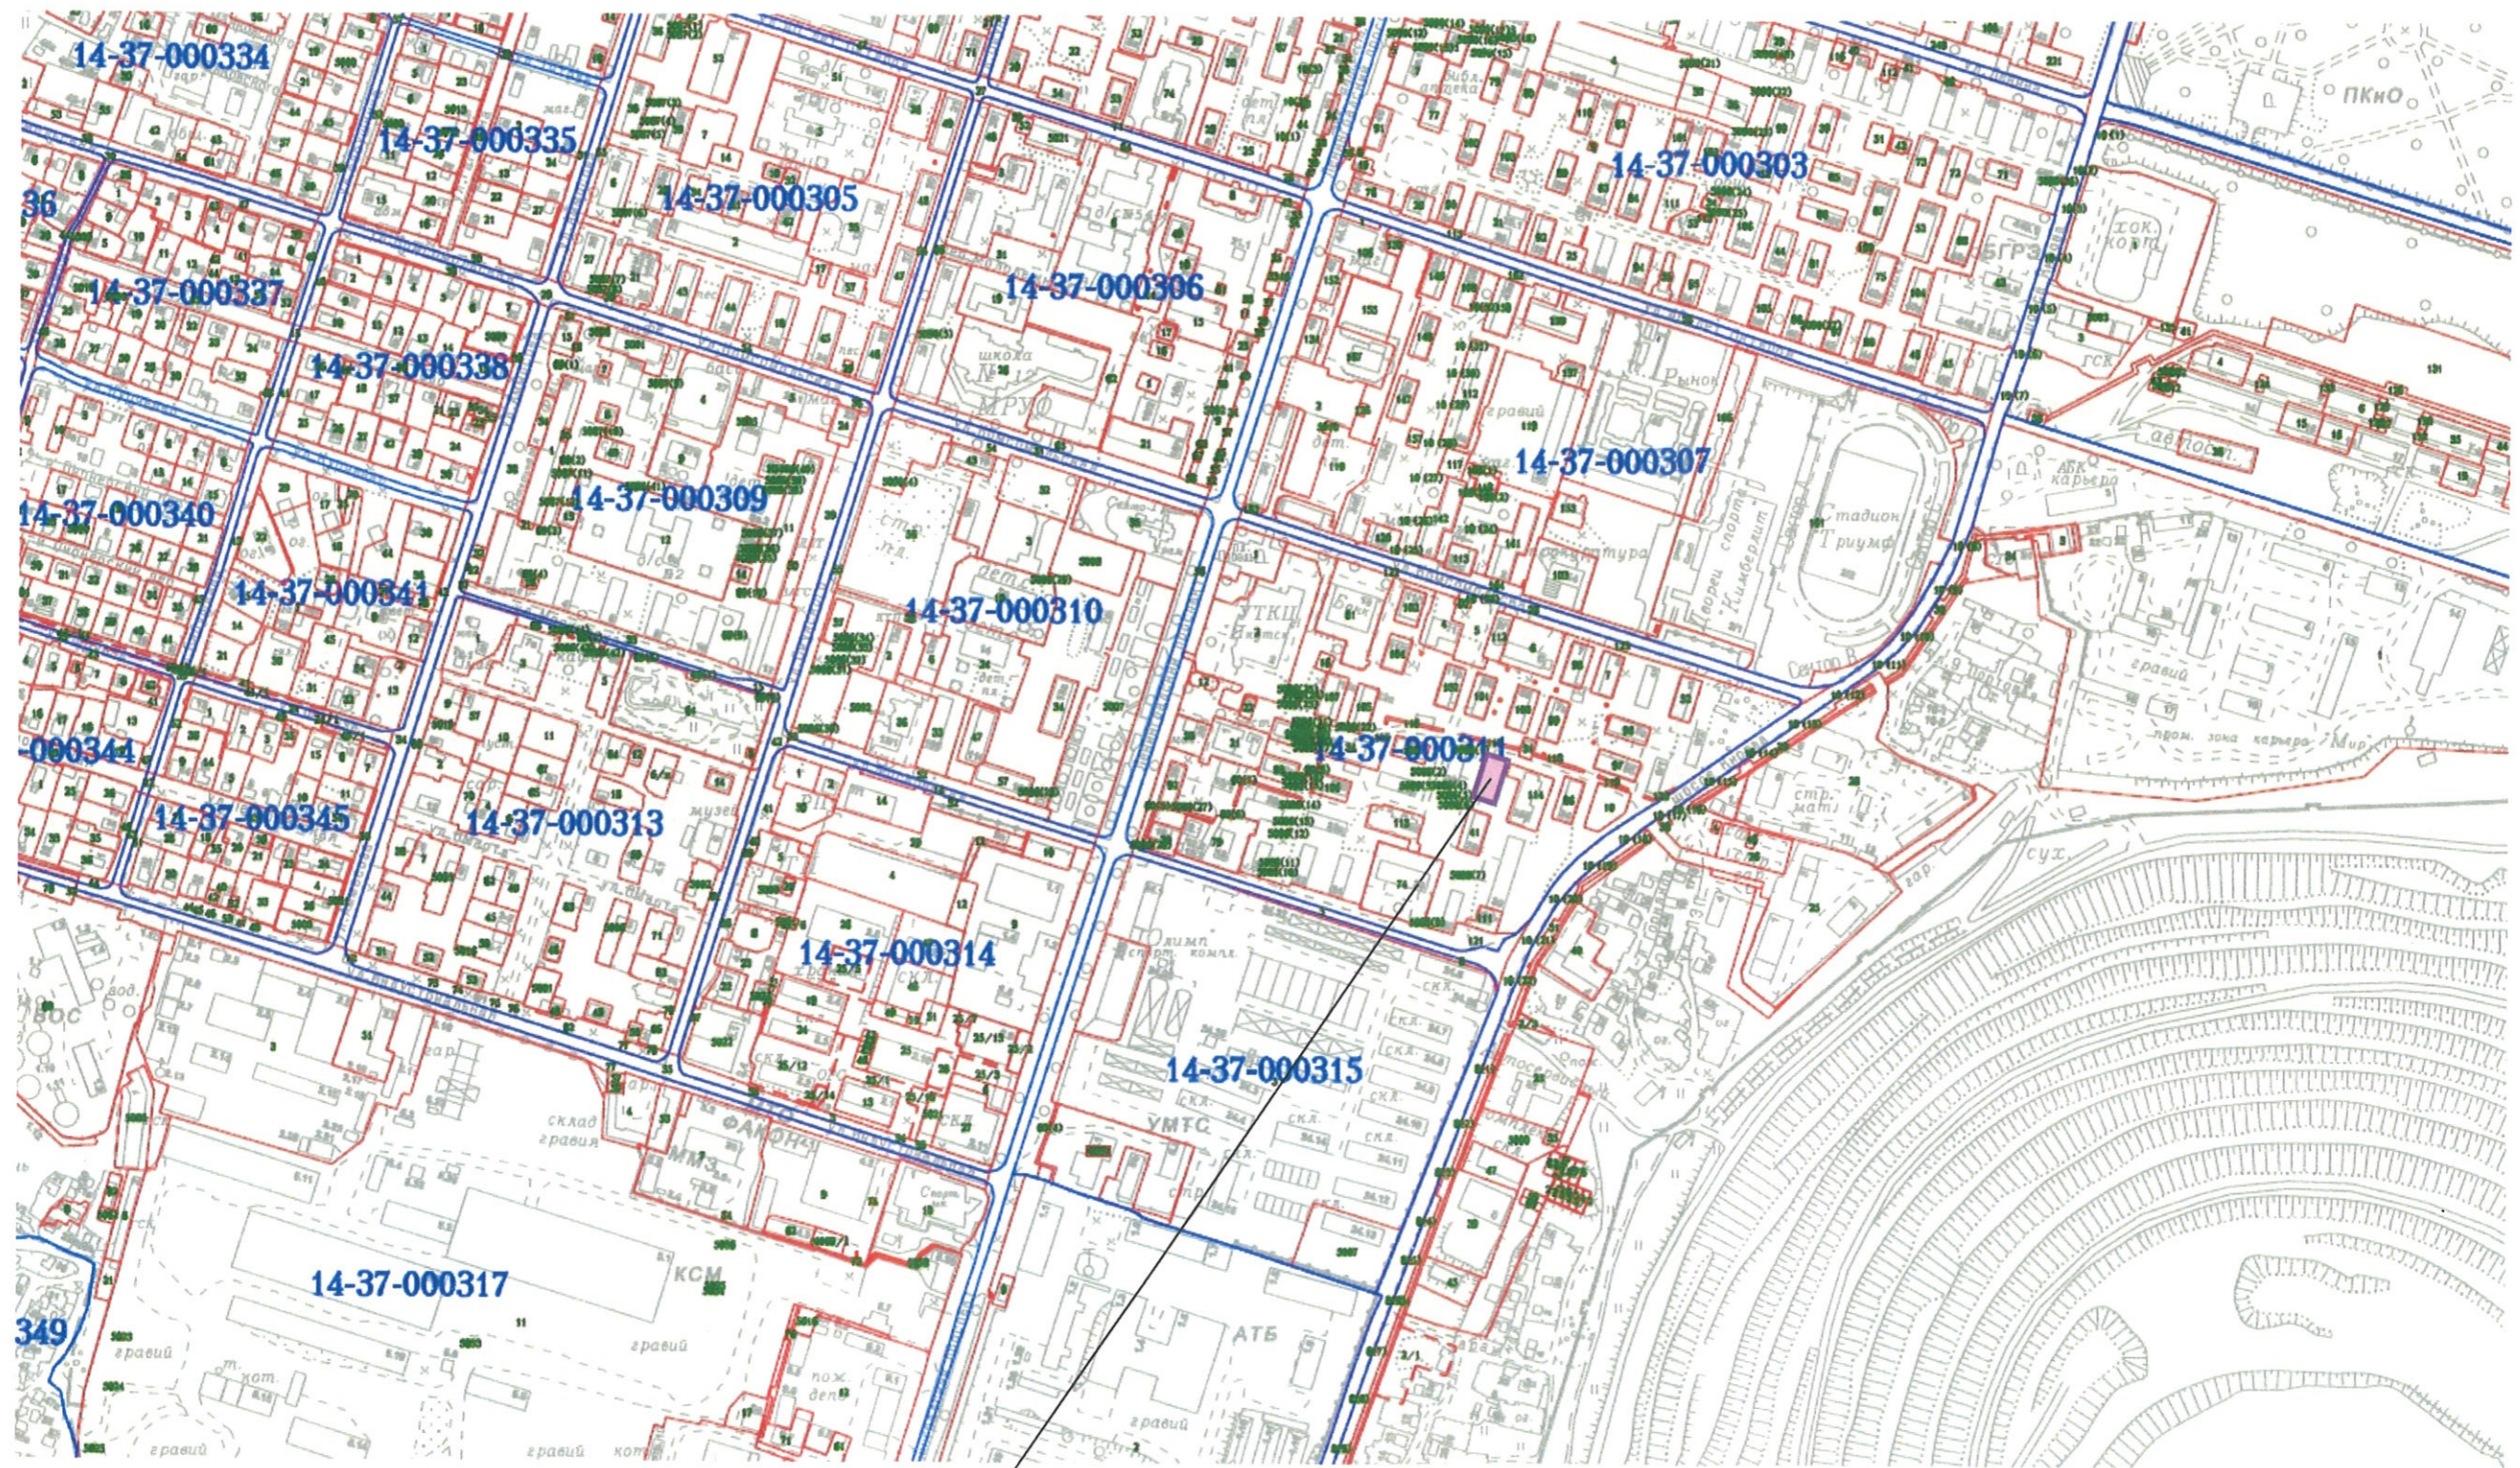

Место расположение объекта



Общество с ограниченной ответственностью
Проектная мастерская

Республика Саха (Якутия), Мирнинский район.
г. Мирный, ул. Московская.
Благоустройство дворовой территории
многоквартирного жилого дома № 28, корп. А.

Фотофиксация территории


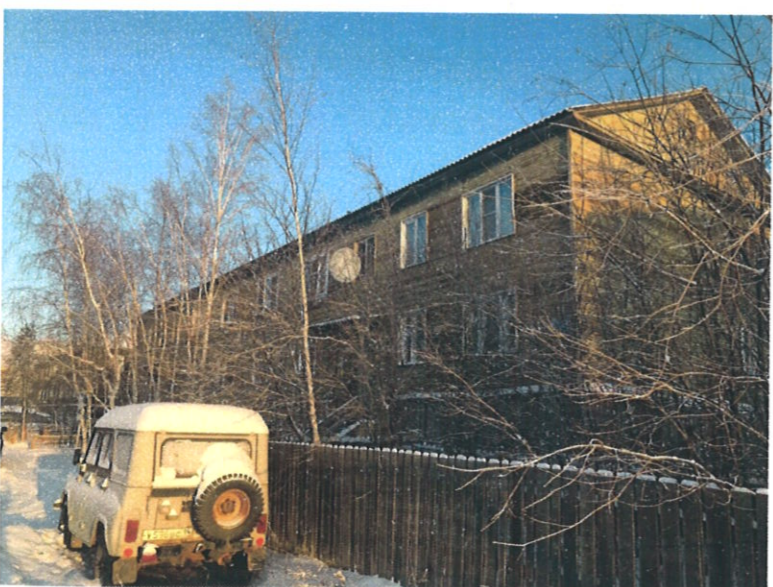


Схема планировочной организации участка (М 1: 500)

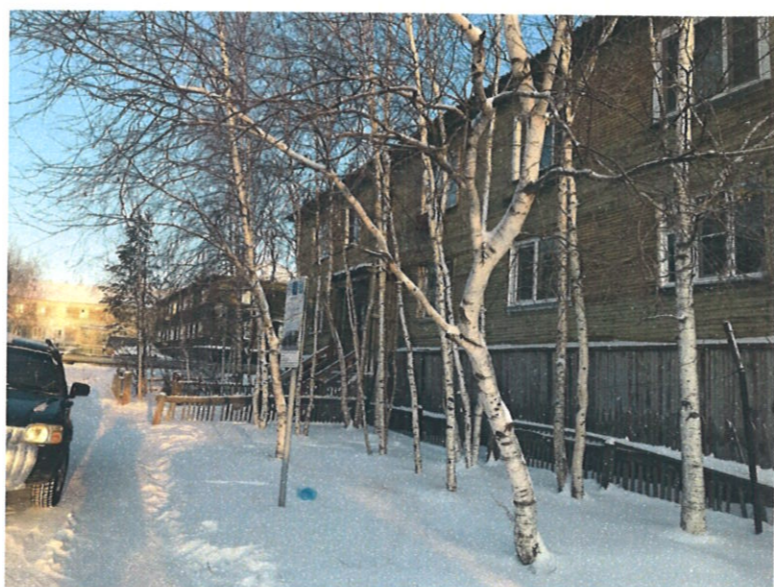

ЭКСПЛИКАЦИЯ ЗДАНИЙ И СООРУЖЕНИЙ:

№ в плане	Наименование
01	многоквартирный жилой дом № 28А ул. Московская
02	существующие здания и строения
Р	автостоянка

Условные обозначения:

- существующее асфальтобетонное покрытие
- асфальтобетонное покрытие
- ограждение
- озеленение