



ПОСТАНОВЛЕНИЕ

УУРААХ

от « 09 » 02 2026г.

№ 169

Об установлении публичного сервитута на земельном участке с кадастровым номером 14:37:000307:1387

В соответствии с пунктом 2, подпунктом 1 пункта 4 статьи 23 Земельного кодекса Российской Федерации, на основании распоряжения Правительства Республики Саха (Якутия) от 23.12.2022 № 1249-р «Об утверждении плана мероприятий по реализации Указа Главы Республики Саха (Якутия) от 21 августа 2022 г. № 2573 «О развитии Мирнинского района Республики Саха (Якутия) на период до 2030 года», генерального плана города Мирного, утвержденного решением городского Совета от 12.09.2024 № V-23-2, проекта планировки с проектом межевания территории 1, 2, 3, 4, 5, 6 и 7 кварталов г. Мирного, утвержденного Постановлением Главы города от 30.05.2016 № 34/16-ПГ, проекта внесения изменений в проект планировки с проектом межевания территории 1, 2, 3, 4, 5, 6 и 7 кварталов г. Мирного, утвержденного Постановлением Главы города от 28.07.2023 № 57/23-ПГ, проектной документации 01163000002250000740001-ПЗУ на объект «Строительство здания детской школы искусств г. Мирный», заявления Муниципального казенного учреждения «Коммунально-строительное управление» муниципального района «Мирнинский район» Республики Саха (Якутия) (ОГРН: 1041401520544) от 16.01.2026 № 6713340378 об установлении сервитута (публичного сервитута) в отношении земельного участка, находящегося в государственной или муниципальной собственности, поданного через единый портал государственных и муниципальных услуг, **городская Администрация постановляет:**

1. Установить публичный сервитут для прохода или проезда через земельный участок в пользу неограниченного круга лиц на часть земельного участка с кадастровым номером 14:37:000307:1387, площадью 302 кв.м, с категорией земель – земли населенных пунктов и видом разрешенного использования – малоэтажная многоквартирная застройка (высотная застойка), расположенного по адресу: Республика Саха (Якутия), муниципальный район Мирнинский, городское поселение город Мирный, город Мирный, проспект Ленинградский, земельный участок 36а.

2. Утвердить границы публичного сервитута согласно прилагаемой схеме расположения земельного участка или земельных участков на кадастровом плане территории.

3. Срок публичного сервитута: 60 (шестьдесят) месяцев.

4. Отделу по земельным отношениям (Немец Е.С.):

4.1. Подготовить проект Решения об установлении публичного сервитута.

4.2. Направить Решение об установлении публичного сервитута в ФГБУ «Федеральная кадастровая палата Федеральной службы государственной регистрации, кадастра и картографии» по Республике Саха (Якутия).

4.3. Направить Решение об установлении публичного сервитута заявителю МКУ «КСУ».

4.4. Обеспечить размещение Решения об установлении публичного сервитута на официальном сайте ГП «Город Мирный».


5. Отделу по связям с общественностью и СМИ (Блинову К.С.):

5.1. Разместить Решение об установлении публичного сервитута на официальном сайте ГП «Город Мирный» в информационно-телекоммуникационной сети «Интернет».

6. Публичный сервитут считается установленным со дня внесения сведений о нем в Единый государственный реестр недвижимости.

7. Контроль исполнения настоящего Постановления возложить на 1-го Заместителя Главы Администрации по ЖКХ, имущественным и земельным отношениям И.А. Видман.

Глава города

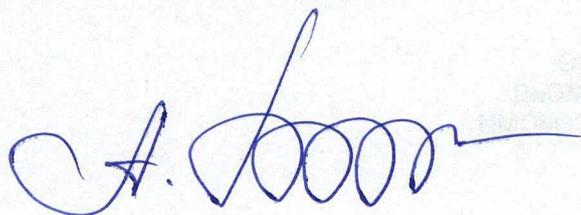

А.А. Тонких

Утверждена


Жосманов Азамат Сергеевич

(наименование документа об утверждении, включая наименования органов государственной власти или органов местного самоуправления, принявших решение об утверждении схемы или подписавших соглашение о перераспределении земельных участков)

от "09" 02 2016 г. № 161

**Схема
расположения земельного участка или земельных участков
на кадастровом плане территории**

Условный номер земельного участка (указывается в случае, если предусматривается образование двух и более земельных участков) 14:37:000307:1387/ЗУ1		
Площадь земельного участка 320 м² (указывается проектная площадь образуемого земельного участка, вычисленная с использованием федеральной государственной географической информационной системы, обеспечивающей функционирование национальной системы пространственных данных, которой является федеральная государственная географическая информационная система "Единая цифровая платформа "Национальная система пространственных данных" (далее - информационная система), или иных технологических и программных средств с округлением до 1 квадратного метра. Указанное значение площади земельного участка может быть уточнено при проведении кадастровых работ не более чем на десять процентов)		
Обозначение характерных точек границ	Координаты, м	
	(указываются в случае подготовки схемы расположения земельного участка с использованием информационной системы или иных технологических и программных средств. Значения координат, полученные с использованием указанных технологических и программных средств, указываются с округлением до 0,01 метра)	
	X	Y
1	2	3
1	1023984,41	2375645,81
2	1023910,80	2375621,20
3	1023913,52	2375613,01
4	1023937,24	2375621,29
5	1023935,16	2375627,08
6	1023985,09	2375643,97
1	1023984,41	2375645,81

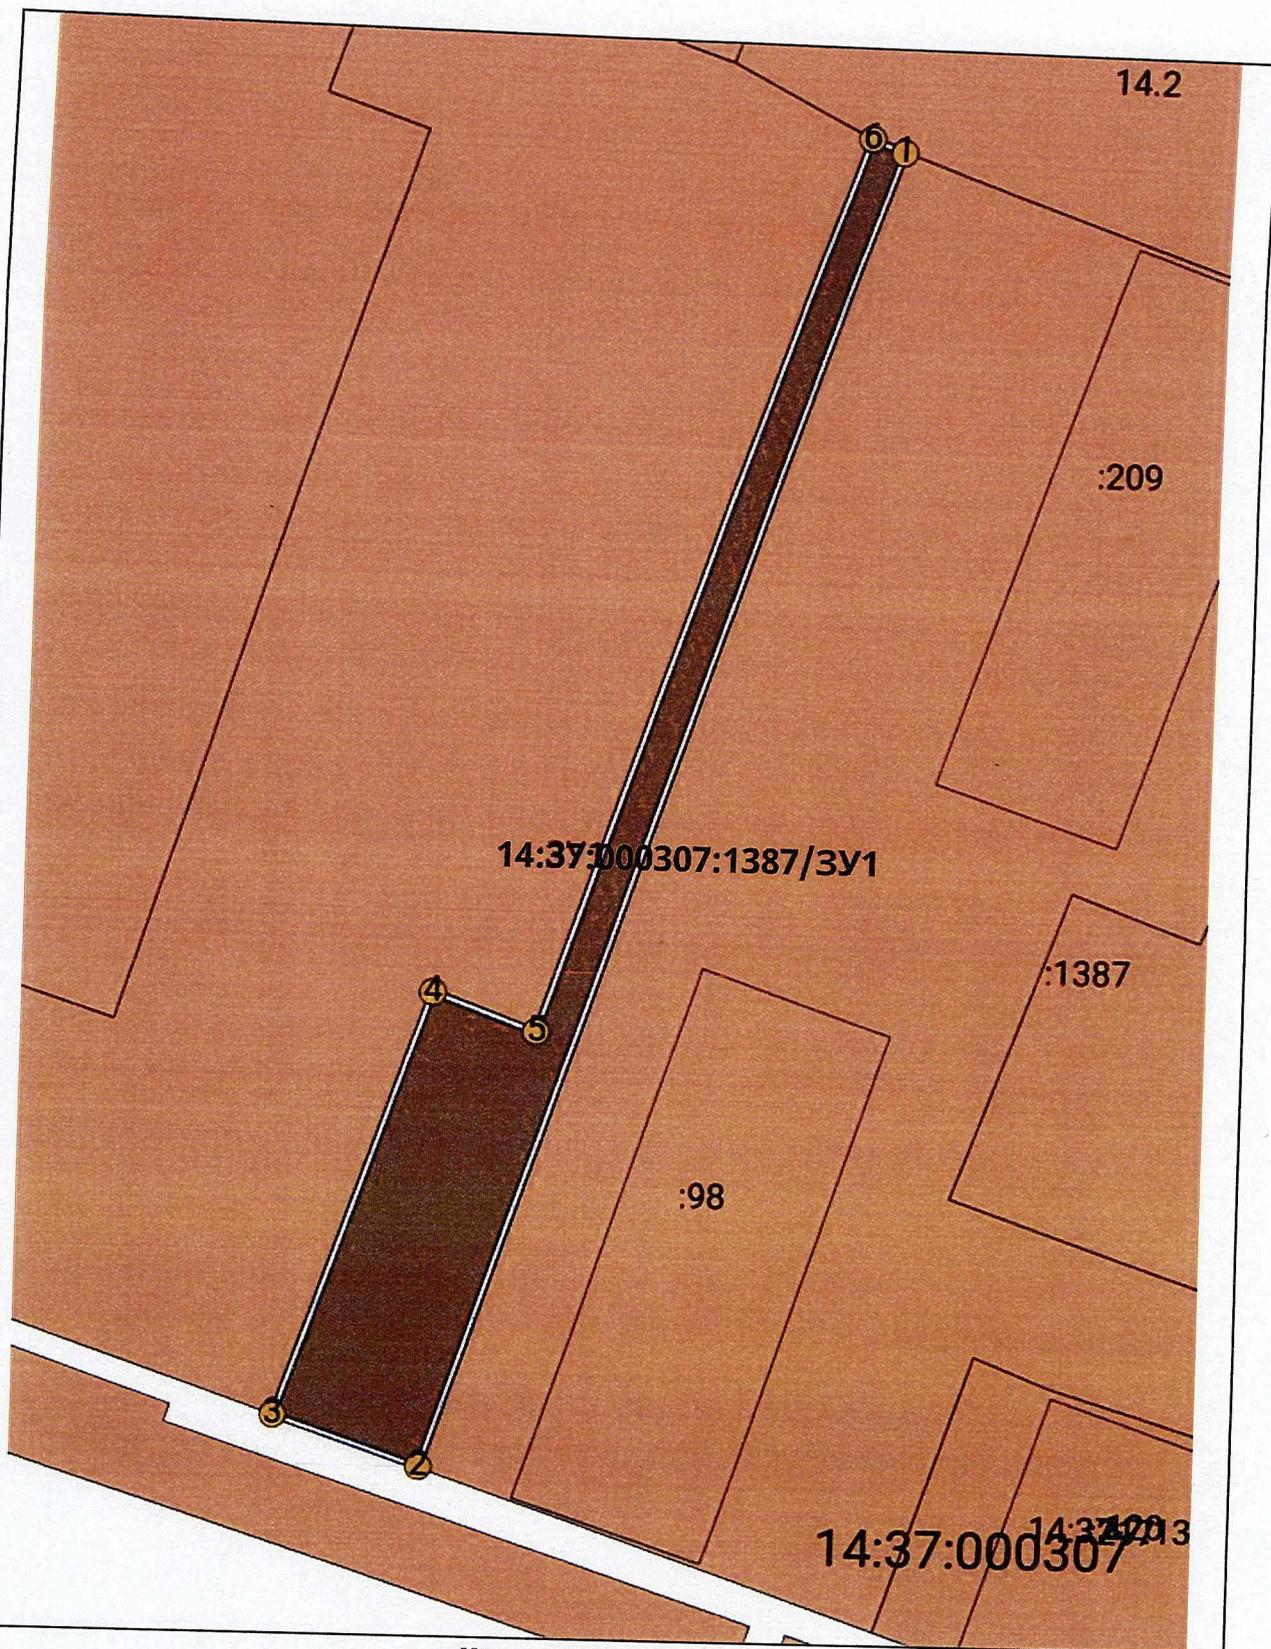

Масштаб 1:400

Условные обозначения:

// - граница образуемого ЗУ; / - существующая граница ЗУ; о³ - обозначение точки границы образуемого ЗУ