

ПОСТАНОВЛЕНИЕ

УУРААХ

от «19» 06 2024 г.

№ 1061

Об ограничении движения автотранспорта и обеспечения безопасности

В связи с проведением работ по фрезерованию существующего асфальтобетонного покрытия и замене грунта на протяжении ремонтируемого участка по ш. Чернышевское от отметки 17+500 м до отметки 19+000 м автомобильной дороги 1167-й км «Анабар», а также в целях обеспечения безопасности дорожного движения на данном участке автодороги, городская Администрация постановляет:

1. Ограничить с 20.06.2024 г. по 31.08.2024 г. свободный проезд на участке автомобильной дороги 1167-й км «Анабар» от отметки 17+500 м до отметки 19+000 м.

2. МУАД АК «АЛРОСА» (ПАО) (Прозоров В.В.):

2.1. Выполнить работы по фрезерованию существующего асфальтобетонного покрытия и замене грунта в указанные сроки.

2.2. В целях обеспечения безопасности дорожного движения, на участке автомобильной дороги 1167-й км «Анабар» от отметки 17+500 м до отметки 19+000 м, установить необходимые временные дорожные знаки в соответствии с действующим законодательством Российской Федерации.

3. Рекомендовать ОМВД России по Мирнинскому району (Доготарь С.П.): оказать содействие МУАД АК «АЛРОСА» (ПАО) по ограничению движения транспортных средств на указанный период времени на месте проведения работ.

4. Рекомендовать МУП «Чароит» МО «Мирнинский район» (Жуков А.П.) организовать движение общественного транспорта с 20.06.2024 г. по 31.08.2024 г. с учетом закрытого для проезда участка автомобильной дороги.

5. Отделу по связям с общественностью и СМИ городской Администрации (Блинов К.С.) провести работу по информированию граждан г. Мирного о возможной временной схеме объезда автомобильного транспорта на время проведения ремонтных работ.

6. Опубликовать настоящее Постановление в порядке, установленном Уставом МО «Город Мирный».

7. Контроль исполнения настоящего Постановления возложить на Комиссию по безопасности дорожного движения МО «Город Мирный» (Цырендоржиев А.Ц.).

Глава города

А.А. Тонких

"ГОТ ЛАСОВАНО"

Первый заместитель

генерального директора

СКУ "Суроводоро РС(Я)"

В. Ю. Ивашкевич

2024 г.



Начальник ОГИБДД ОМВД

по Мирнинскому району - по месту подлещи

А. И. Сидоровичук

2024 г.

Главный инженер МНПОК

АК "АЛРОСА" (ПАО)

А. Ю. Дубиню

2024 г.

Схема объезда и установка дорожных знаков

Ремонтные работы на автомобильной дороге 167-й км а/д «Витимы» - Мирный - Удачный - Оленек - Саскылх - Юрэнг Хаа («Анабар») на участке км 17+500 - км 19+000 в Мирнинском районе Республики Саха (Якутия)

Примечание:

- схема организации движения разработана в соответствии с ОДН 218.6.019-2016 "Рекомендации по организации движения и ограждению мест производства работ";
- дорожные знаки выполнены согласно ГОСТ Р 32945-2014 "Дороги автомобильные общего пользования. Знаки дорожные. Технические требования" и установлены в соответствии с ГОСТ Р 52290-2004 "Технические организации дорожного движения", ГОСТ Р 52299-2019 "Технические средства организации дорожного движения" и ГОСТ Р 59350-2019 "Технические средства организации дорожного движения в местах производства работ";
- все знаки после завершения работ будут демонтированы;





Наименование организации - Мирнинское управление автомобильных дорог АК (АЛРОСА) (ПАО)

Наименование объекта - "Ремонтные работы на автомобильной дороге 167-й км а/д «Витимы» - Мирный - Удачный - Оленек - Саскылх - Юрэнг Хаа («Анабар») на участке км 17+500 - км 19+000 в Мирнинском районе Республики Саха (Якутия)"

Сроки выполнения работ: на начало - 15.06.2024
окончание - 31.08.2024

Ответственный за проведение дорожных работ - начальник участка Федотов Евгений Георгиевич, к.т. +7(933)442-84-61

Составитель схемы: ведущий инженер по инженерно-техническому сопровождению производства Ивашкевич В. Ю. к.т. +7(944)297-44-09

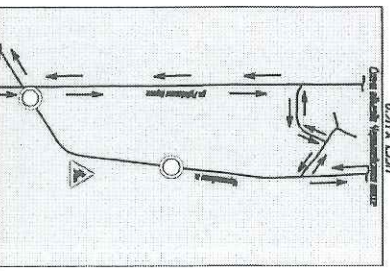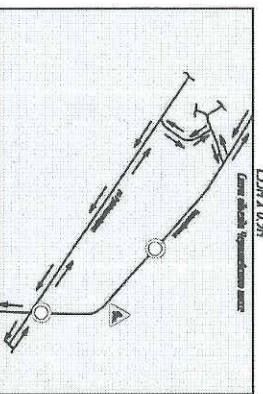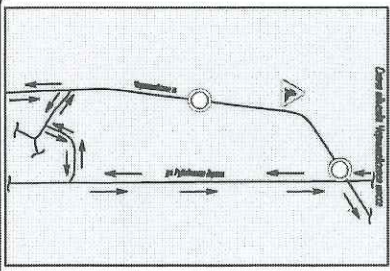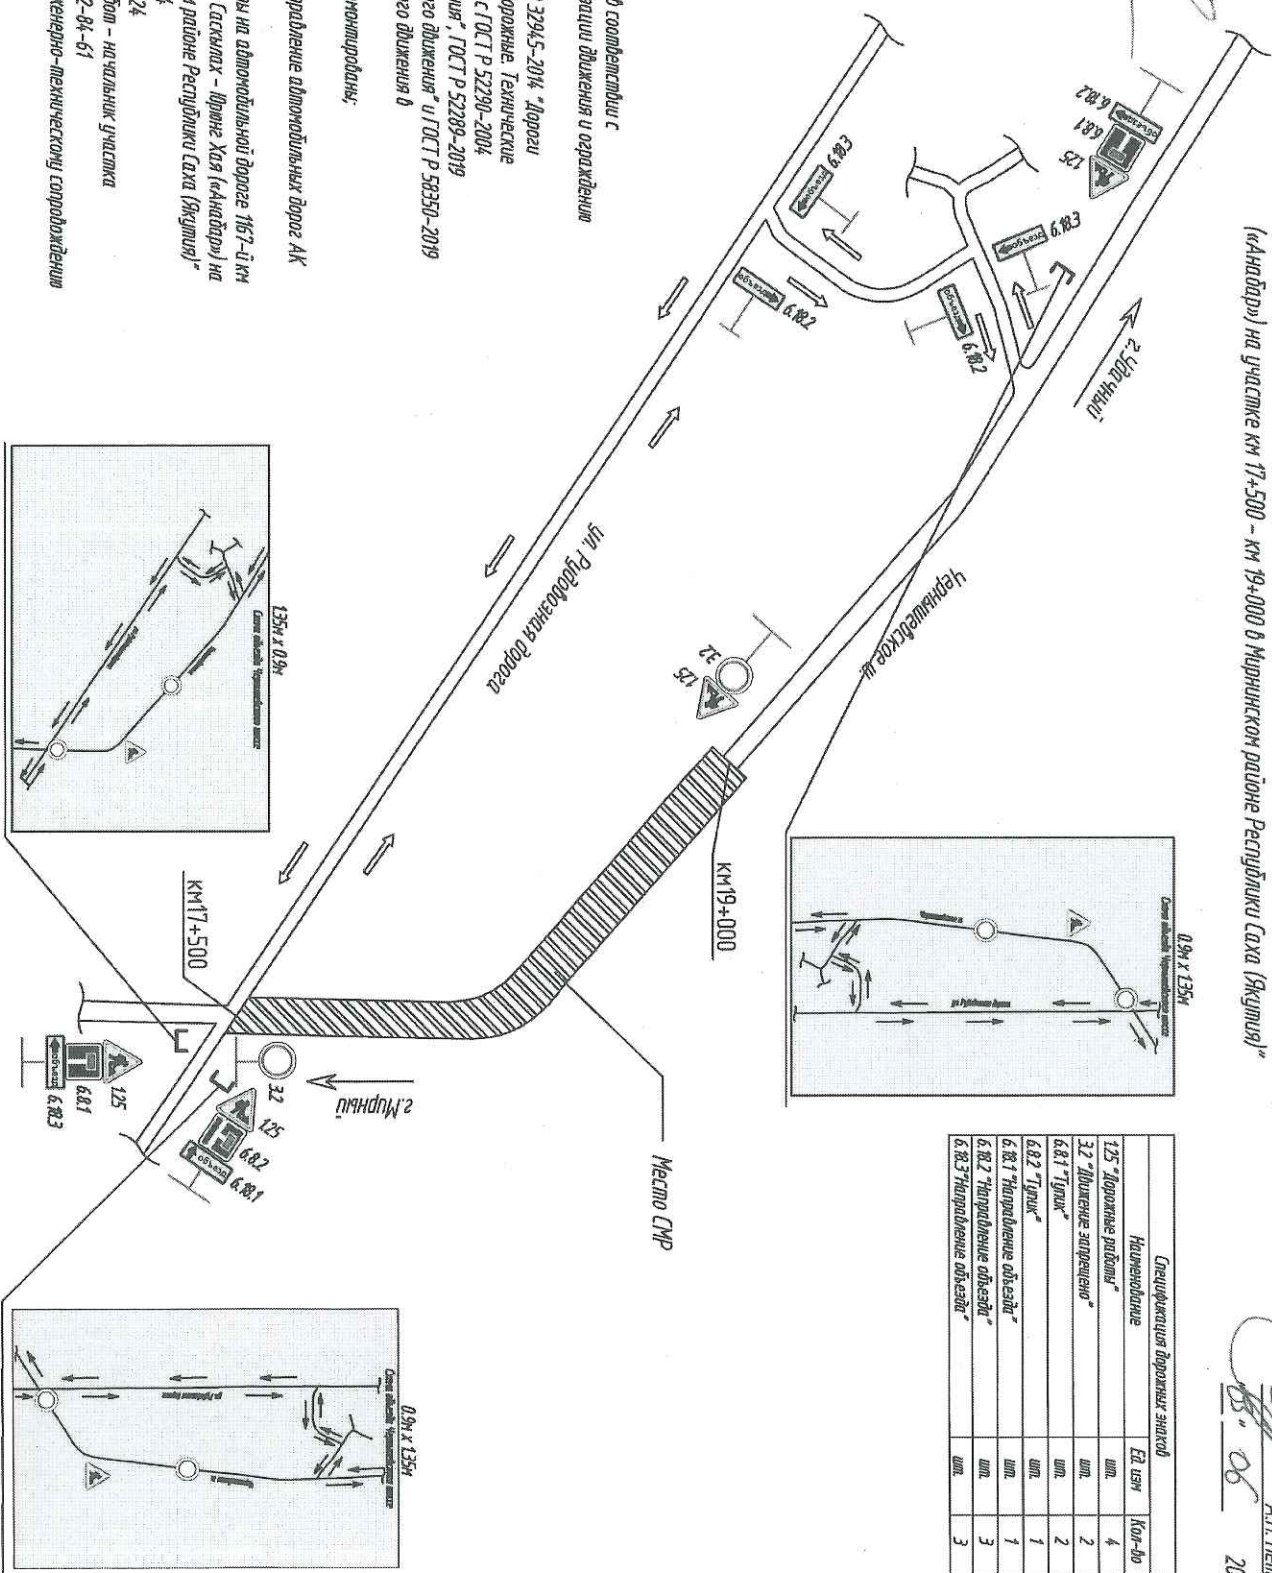

Наименование	Ед. изм.	Кол-во
125 "Дорожные работы"	шт.	4
32 "Путь запрещен"	шт.	2
6.8.1 "Гулит"	шт.	2
6.8.2 "Нарывление объезда"	шт.	1
6.8.2 "Нарывление объезда"	шт.	1
6.8.3 "Нарывление объезда"	шт.	3

"УТВЕРЖДАЮ"

Главный инженер МЧАД

АК "АЛРОСА" (ПАО)

А. П. Петров

2024 г.