



Общество с ограниченной ответственностью

ЗЕМКАДАСТРПРОЕКТ

**Общество с ограниченной ответственностью
«Земкадастрпроект»**

РФ, Республика Саха (Якутия), Мирнинский район, г. Мирный,
ул. Ойунского, д.7, оф.1, тел./факс (411-36) 4-47-02, e-mail: mirgis@mail.ru

**ПРОЕКТ ПЛАНИРОВКИ
С ПРОЕКТОМ МЕЖЕВАНИЯ ТЕРРИТОРИИ**

«ВЛ 110 кВ ЛО 159, ЛО 160»

Том 1. Проект планировки территории. Графическая часть.

Основная часть

2024-04-ППМТ

РС (Я), г. Мирный, 2024г.

**Общество с ограниченной ответственностью
«Земкадастрпроект»**

РФ, Республика Саха (Якутия), Мирнинский район, г. Мирный,
ул. Ойунского, д.7, оф.1, тел./факс (411-36) 4-47-02, e-mail: mirgis@mail.ru

**ПРОЕКТ ПЛАНИРОВКИ
С ПРОЕКТОМ МЕЖЕВАНИЯ ТЕРРИТОРИИ**

Экз. № 1


«ВЛ 110 кВ ЛО 159, ЛО 160»

Том 1. Проект планировки территории. Графическая часть.

Основная часть

2024-04-ППМТ

Директор

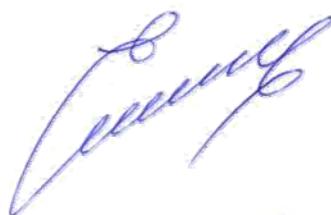

О.В. Емышев

Главный инженер проекта



Н.Г. Имихелова

РС (Я), г. Мирный, 2024г.

РЕГИСТРАЦИОННАЯ КАРТОЧКА ПРОЕКТА

1.	Адрес строительства	Дальневосточный Федеральный округ, Республика Саха (Якутия), Мирнинский район, МО «Город Мирный», г. Мирный
2.	Наименование объекта	«ВЛ 110 кВ ЛО 159, ЛО 160»
3.	Приказ (распоряжение) органа государственной власти и (или) органа местного самоуправления о подготовке документации по планировке территории	Постановление администрации МО «Город Мирный» о принятии решения о подготовке проекта планировки с проектом межевания территории № 971 от 23.05.2024г.
4.	Заказчик	ПАО «Якутскэнерго»
5.	Проектная организация	ООО «Земкадастрпроект»
6.	Стадия	Рабочая документация
7.	Вид строительства	Реконструкция
8.	Общая площадь земельных участков под размещение объекта	0,1753 га
9.	Адрес и телефон заказчика	677001, Республика Саха (Якутия), г. Якутск, ул. Федора Попова, 14, тел. 8 (4112) 49-73-11
10.	Адрес и телефон проектной организации	678174, Республика Саха (Якутия), Мирнинский район, г. Мирный, ул. Ойунского, д.7. оф.1, тел. 8 (411-36) 4-47-02


Изм. № подл.	
Подп. и дата	
Взам. инв. №	

						«ВЛ 110 кВ ЛО 159, ЛО 160»	Лист
							2
Изм.	Кол.уч.	Лист	№ док.	Подпись	Дата		

ПРОЕКТ ПЛАНИРОВКИ С ПРОЕКТОМ МЕЖЕВАНИЯ ТЕРРИТОРИИ

"ВЛ 110 кВ ЛО 159, ЛО 160"

ЧЕРТЁЖ ГРАНИЦ ЗОН ПЛАНИРУЕМОГО РАЗМЕЩЕНИЯ
СХЕМА РАСПОЛОЖЕНИЯ ЛИСТОВ

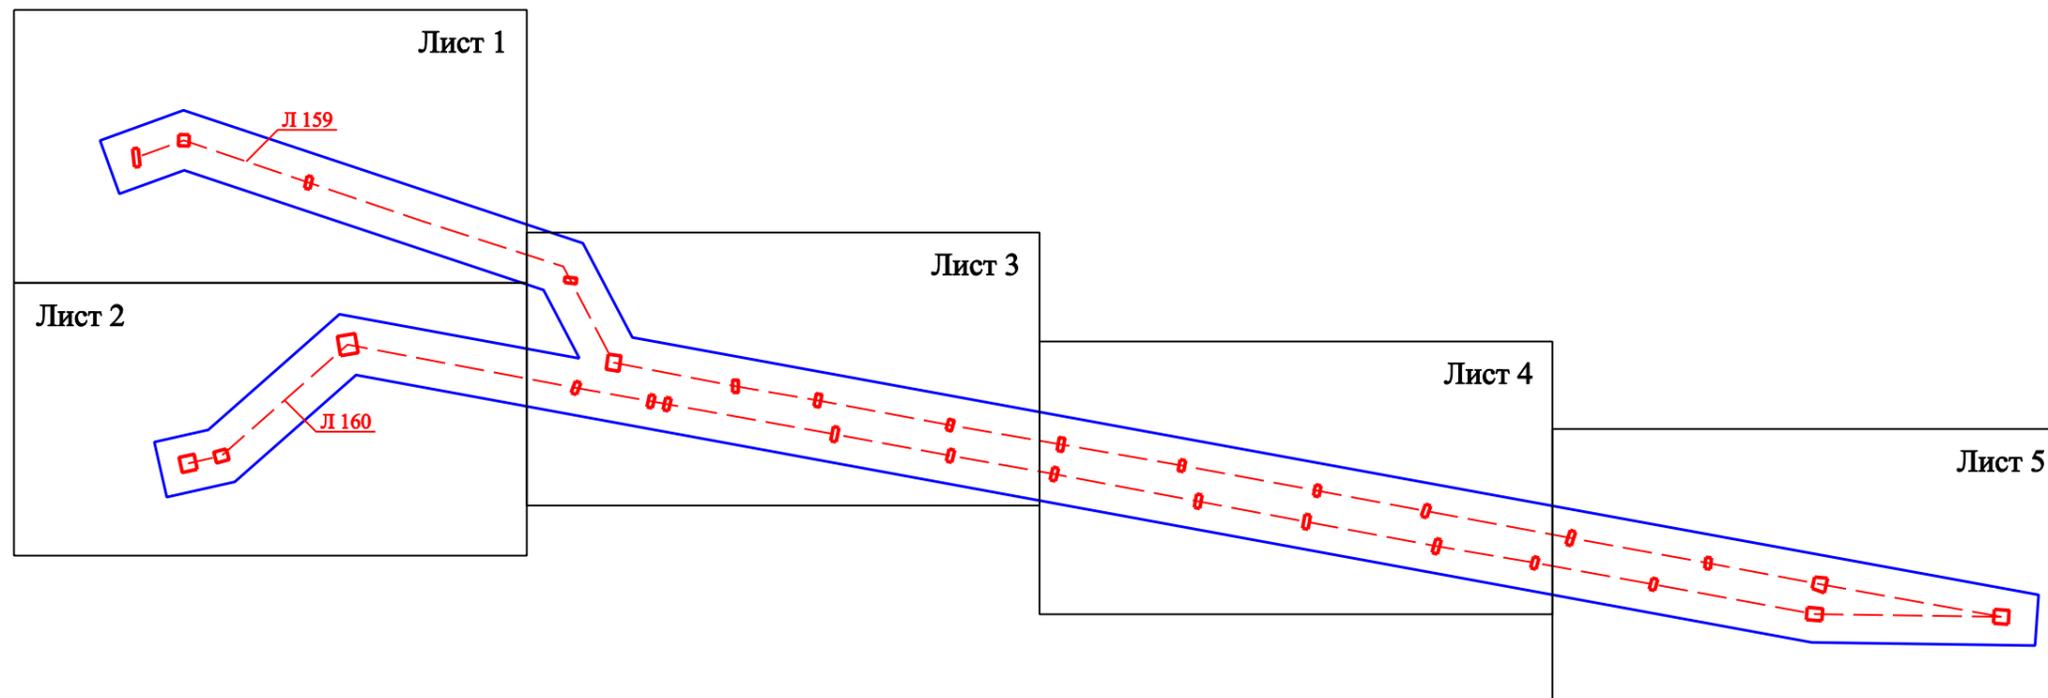

УСЛОВНЫЕ ОБОЗНАЧЕНИЯ

-  - граница зоны планируемого размещения
-  - граница территории, в отношении которой осуществляется подготовка проекта планировки территории
-  - ось проектируемого линейного объекта

Инт. № подл.	Подпись и дата	Взамен инв. №

Изм.	Кол.уч.	Лист	№ док.	Подпись	Дата

2024-04-ППМТ

Лист

1

ПРОЕКТ ПЛАНИРОВКИ С ПРОЕКТОМ МЕЖЕВАНИЯ ТЕРРИТОРИИ


"ВЛ 110 кВ ЛО 159, ЛО 160"

ЧЕРТЁЖ ГРАНИЦ ЗОН ПЛАНИРУЕМОГО РАЗМЕЩЕНИЯ
М 1:1000

УСЛОВНЫЕ ОБОЗНАЧЕНИЯ

-  - граница территории, в отношении которой осуществляется подготовка проекта планировки территории
-  - граница зоны планируемого размещения
-  - граница земельного участка согласно сведениям ЕГРН
-  - граница кадастрового деления
-  - ось проектируемого линейного объекта
-  - характерная точка границы зоны планируемого размещения

Инд. № подл.	Взамен инв. №
	Подпись и дата

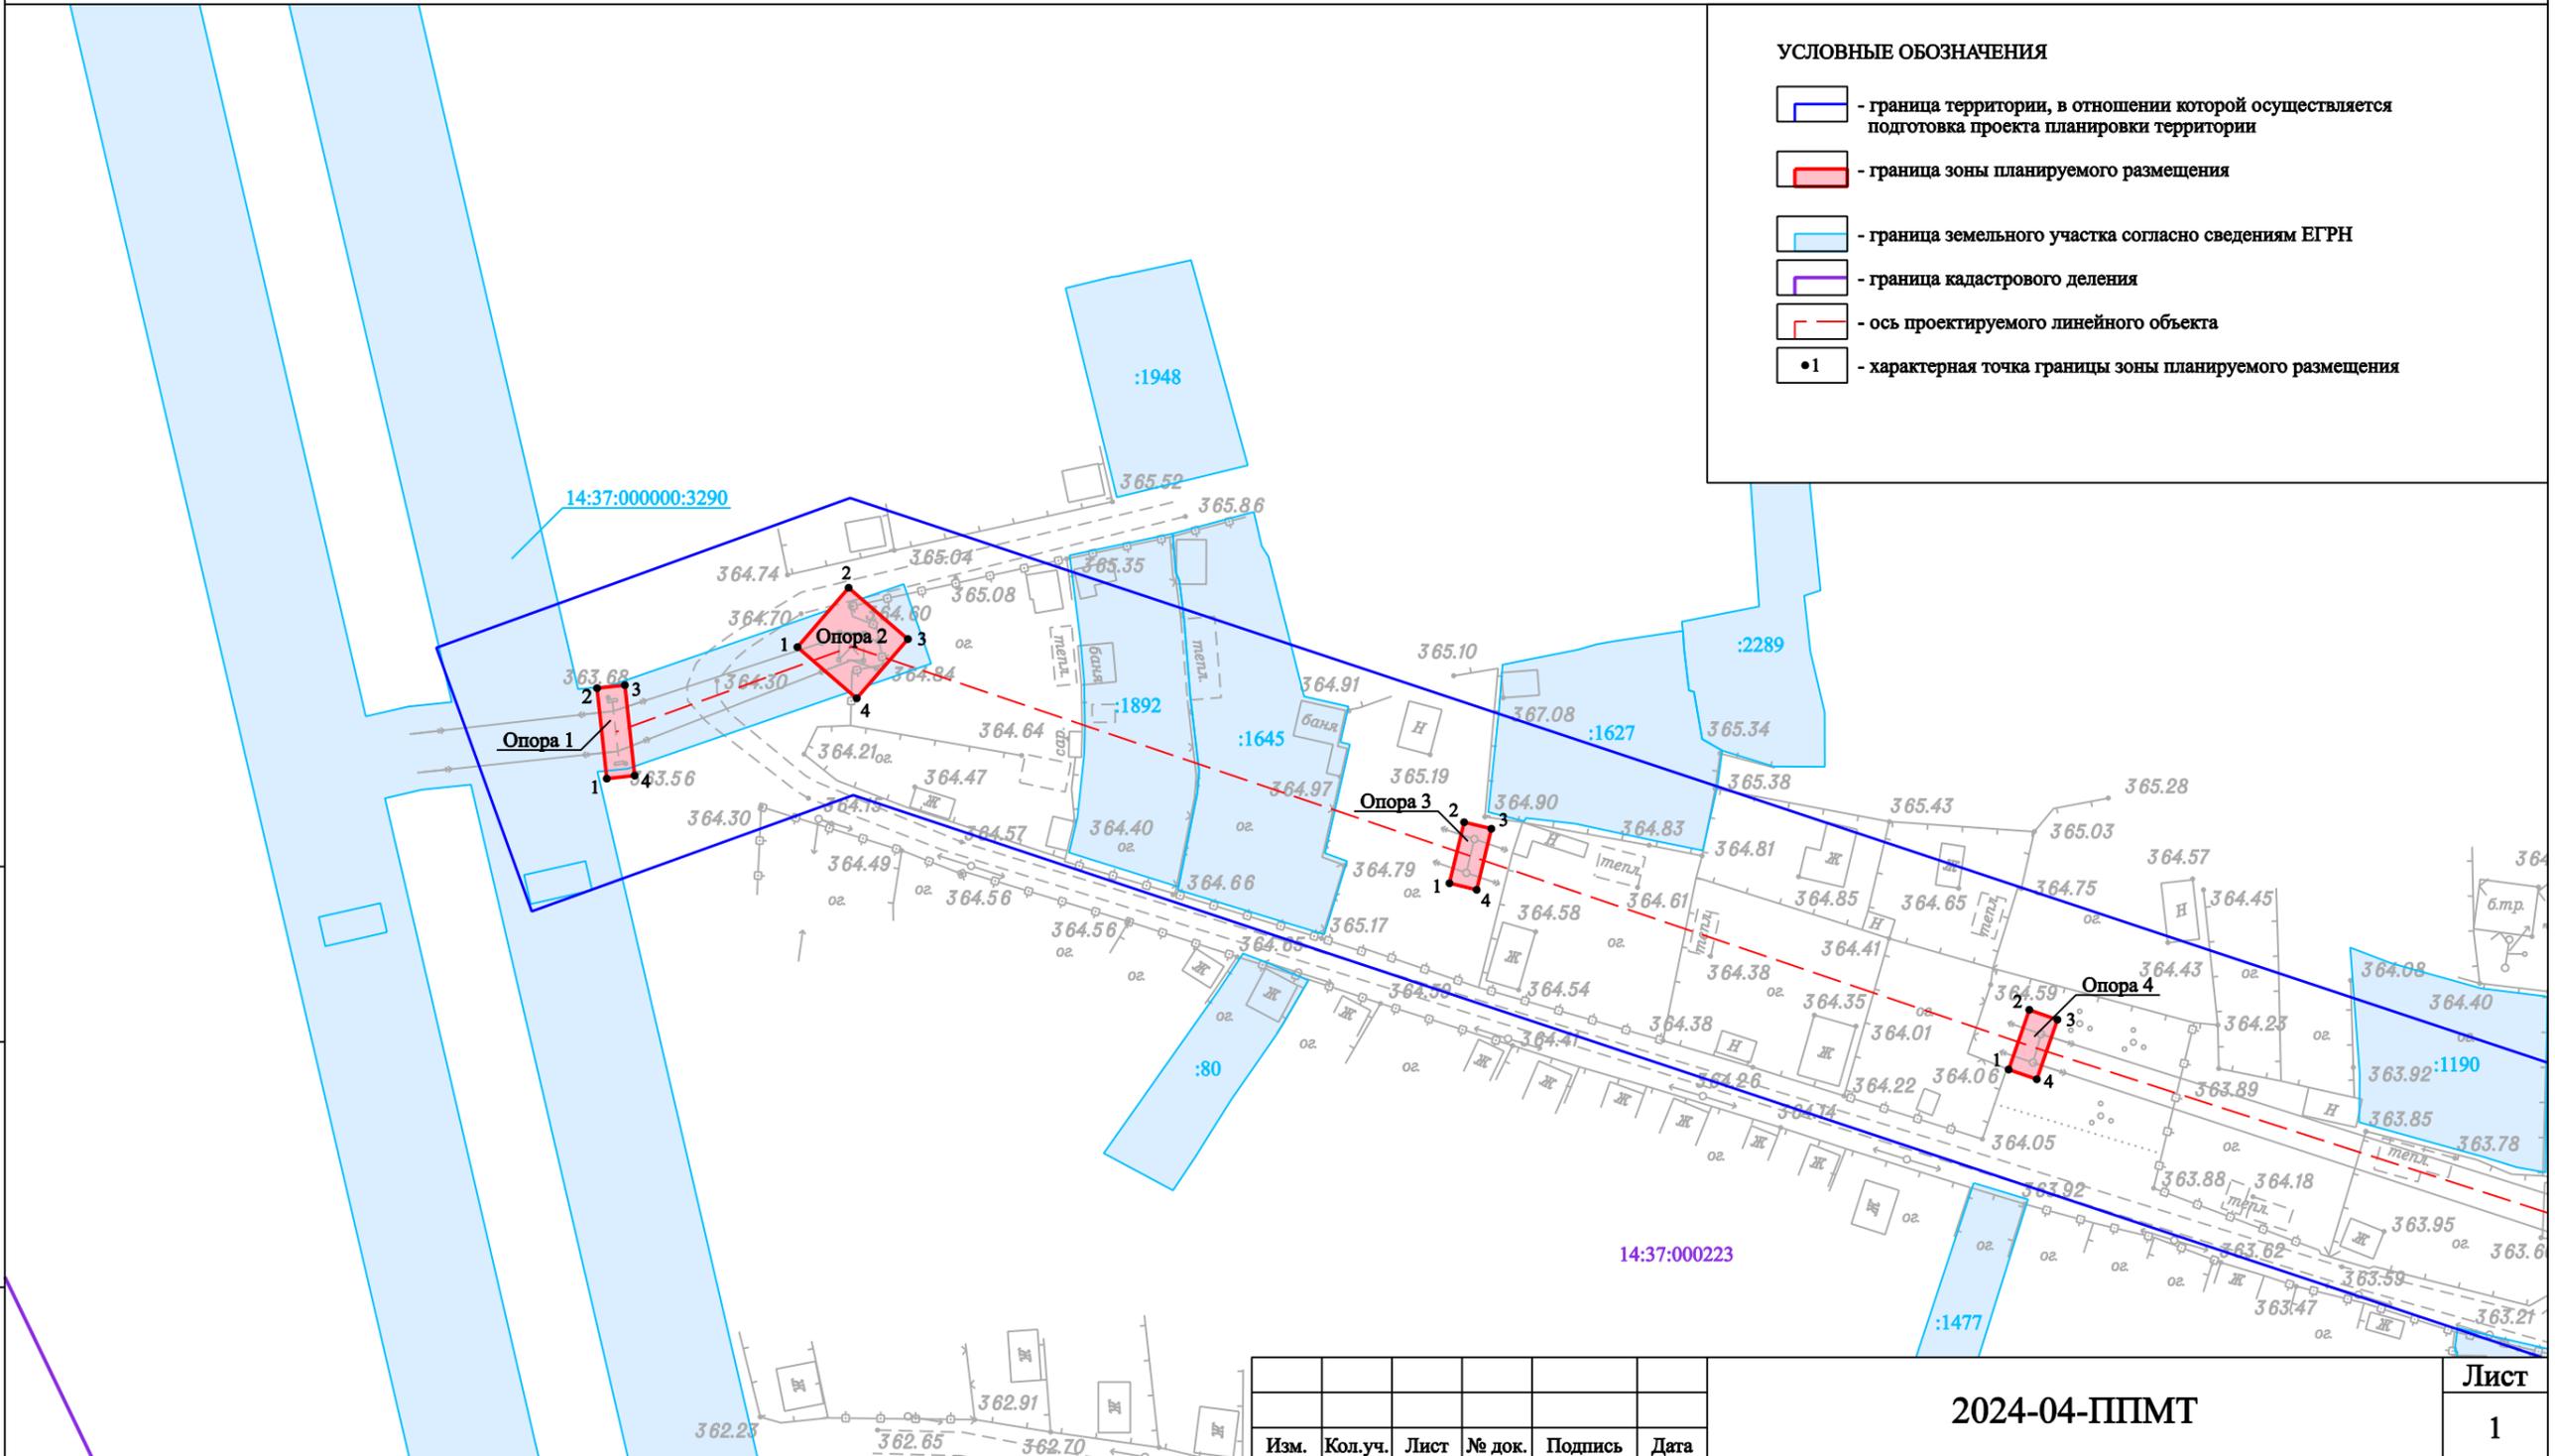

Изм.	Кол.уч.	Лист	№ док.	Подпись	Дата

2024-04-ППМТ

Лист
1

Формат А3


ПРОЕКТ ПЛАНИРОВКИ С ПРОЕКТОМ МЕЖЕВАНИЯ ТЕРРИТОРИИ

"ВЛ 110 кВ ЛО 159, ЛО 160"

ЧЕРТЁЖ ГРАНИЦ ЗОН ПЛАНИРУЕМОГО РАЗМЕЩЕНИЯ
М 1:1000

УСЛОВНЫЕ ОБОЗНАЧЕНИЯ

- граница территории, в отношении которой осуществляется подготовка проекта планировки территории
- граница зоны планируемого размещения
- граница земельного участка согласно сведениям ЕГРН
- ось проектируемого линейного объекта
- 1 - характерная точка границы зоны планируемого размещения

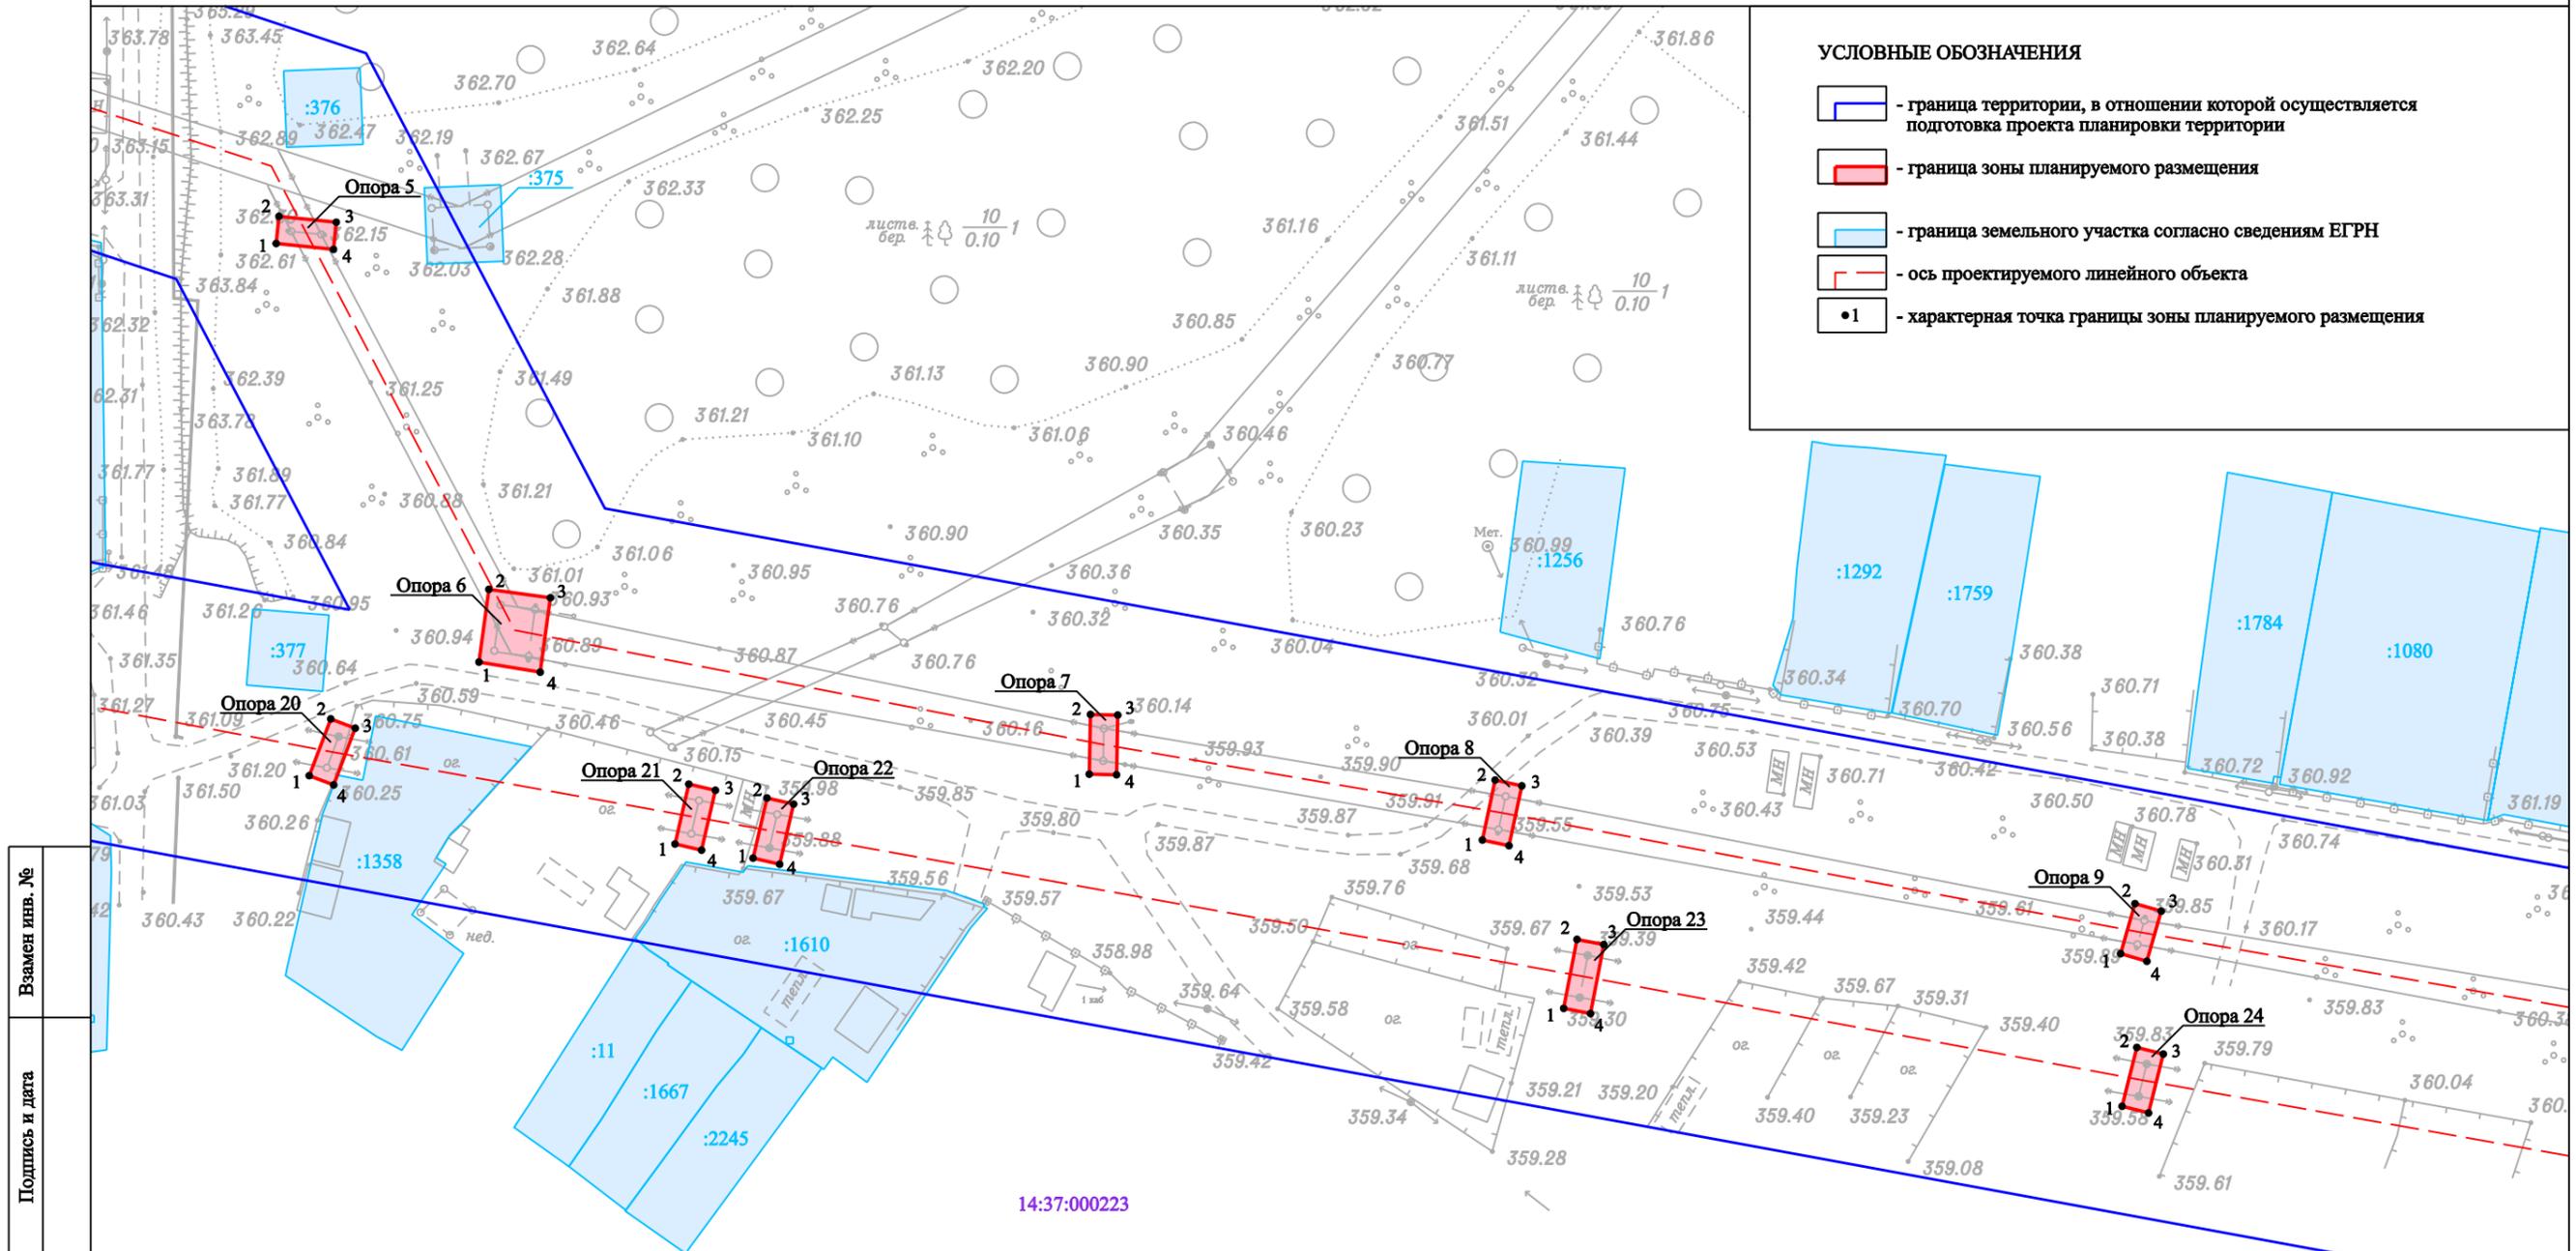

Взамен инв. №	
Подпись и дата	
Инв. № подл.	

Изм.	Кол.уч.	Лист	№ док.	Подпись	Дата		

2024-04-ППМТ

Лист

3

Формат А3


ПРОЕКТ ПЛАНИРОВКИ С ПРОЕКТОМ МЕЖЕВАНИЯ ТЕРРИТОРИИ

"ВЛ 110 кВ ЛО 159, ЛО 160"

ЧЕРТЁЖ ГРАНИЦ ЗОН ПЛАНИРУЕМОГО РАЗМЕЩЕНИЯ
М 1:1000

УСЛОВНЫЕ ОБОЗНАЧЕНИЯ

-  - граница территории, в отношении которой осуществляется подготовка проекта планировки территории
-  - граница зоны планируемого размещения
-  - граница земельного участка согласно сведениям ЕГРН
-  - ось проектируемого линейного объекта
-  - характерная точка границы зоны планируемого размещения

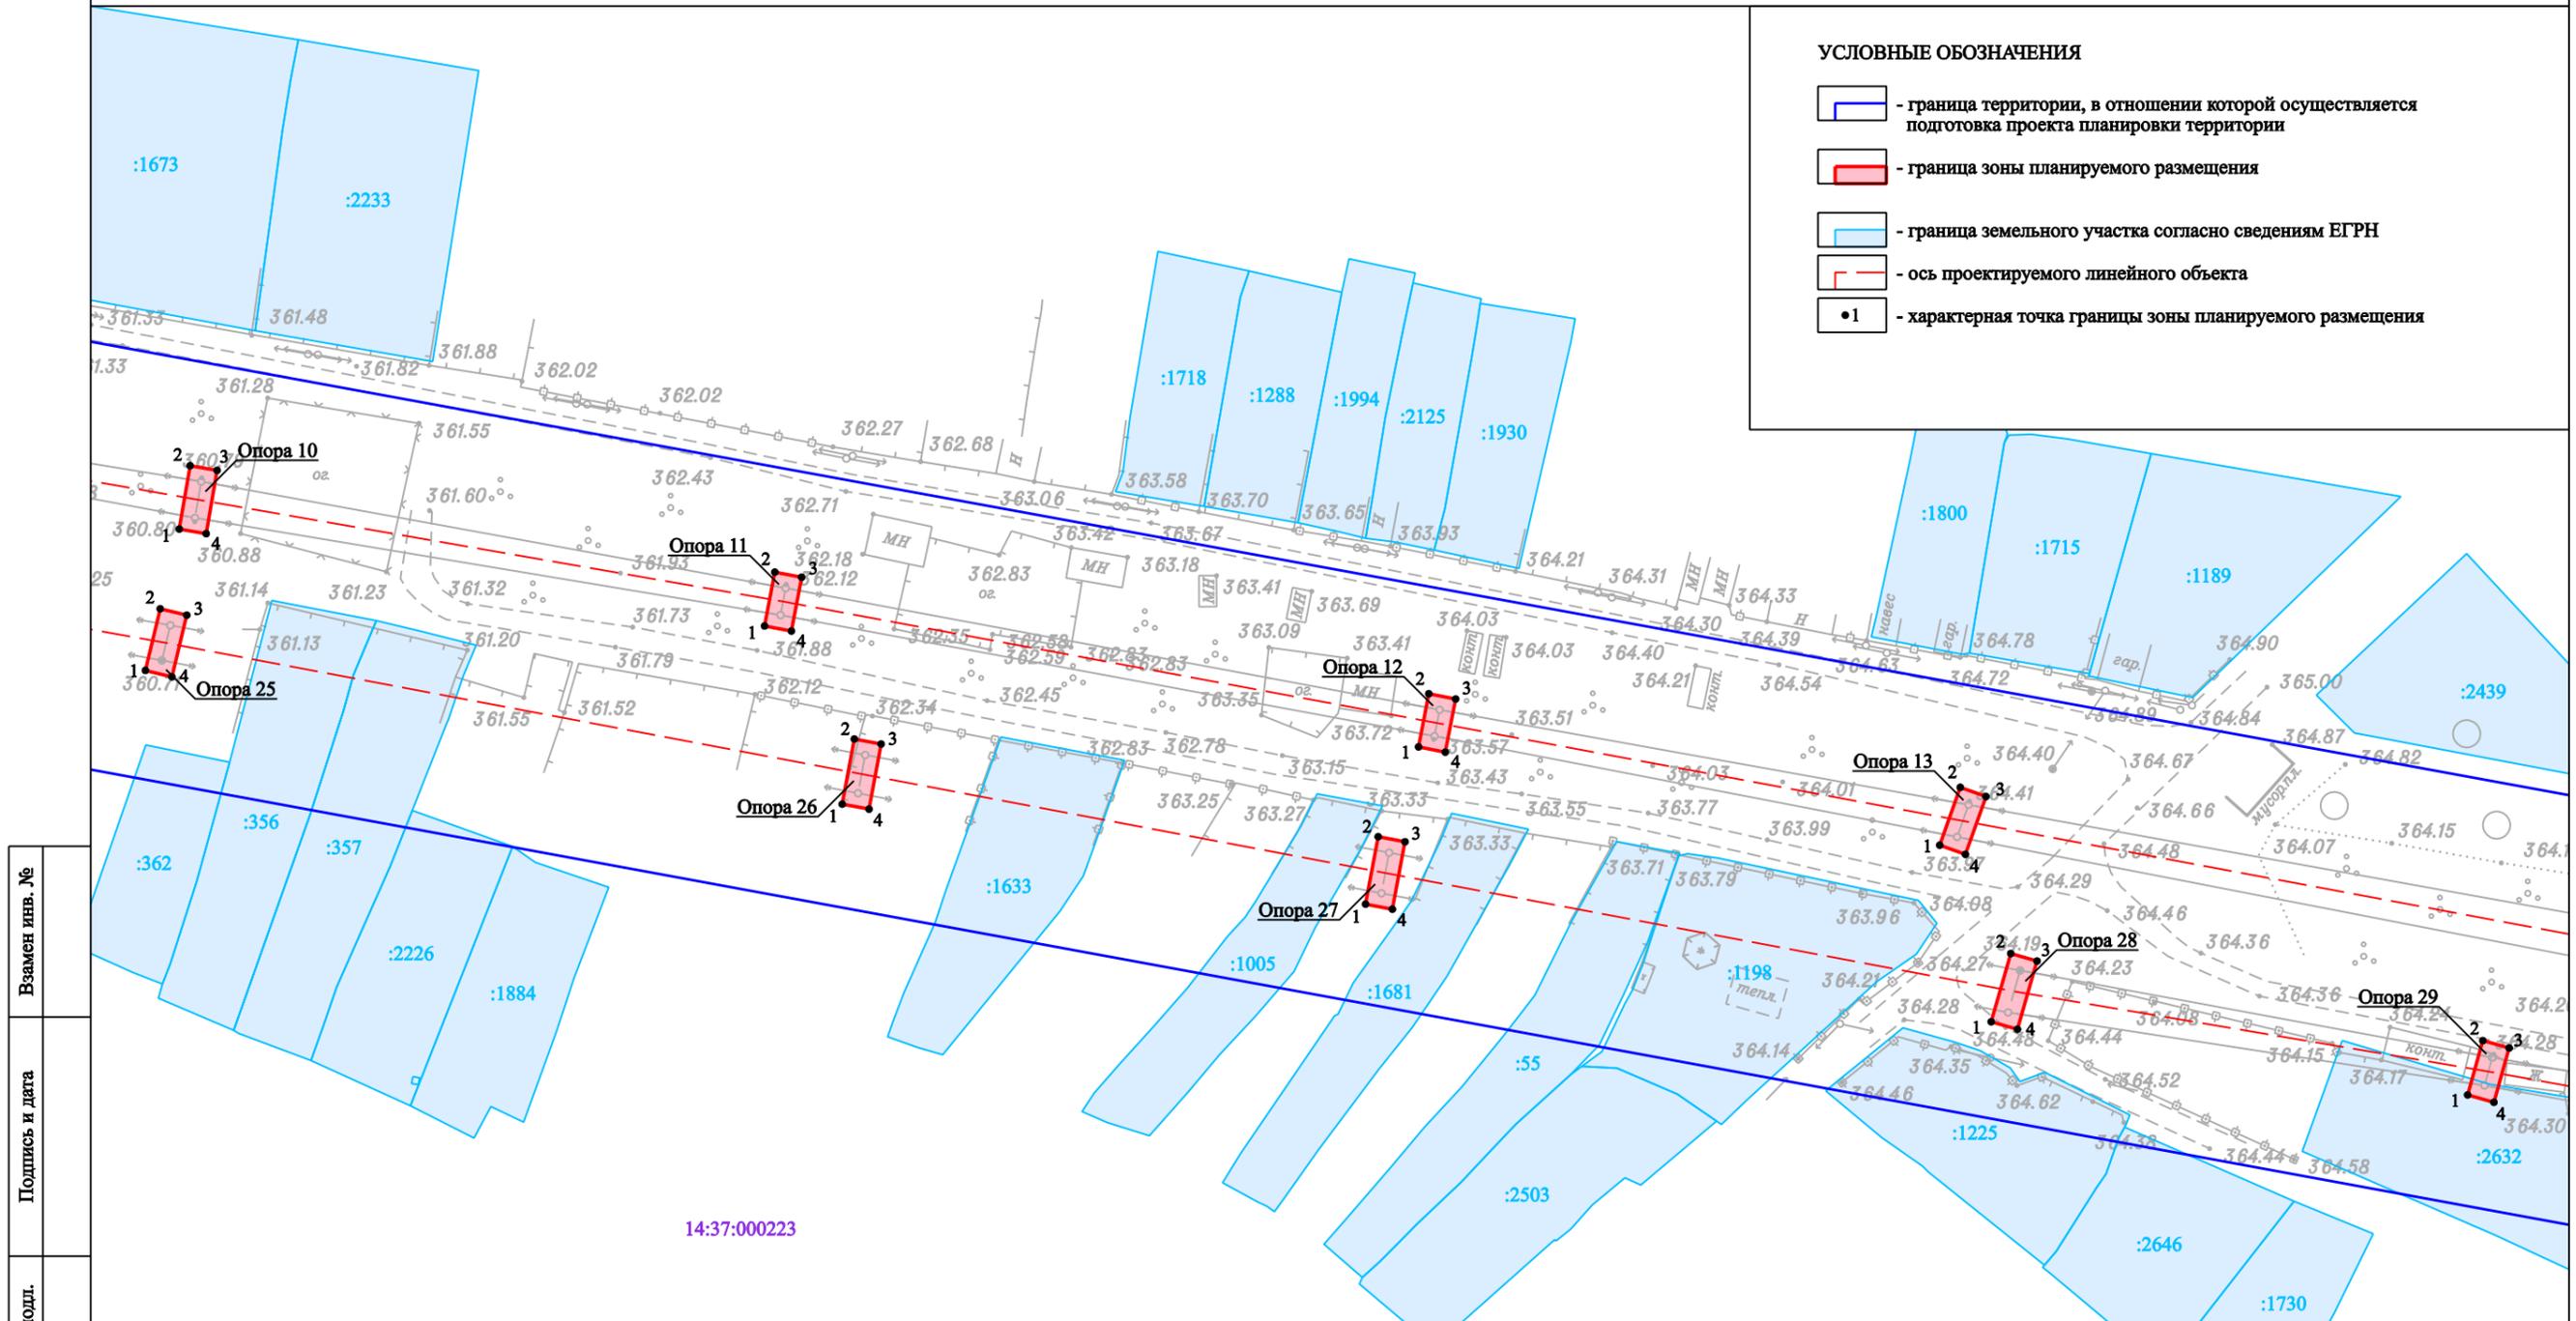

Инд. № подл.	Подпись и дата	Взамен инв. №

Изм.	Кол.уч.	Лист	№ док.	Подпись	Дата

2024-04-ППМТ

Лист
4

Формат А3


ПРОЕКТ ПЛАНИРОВКИ С ПРОЕКТОМ МЕЖЕВАНИЯ ТЕРРИТОРИИ

"ВЛ 110 кВ ЛО 159, ЛО 160"

ЧЕРТЁЖ ГРАНИЦ ЗОН ПЛАНИРУЕМОГО РАЗМЕЩЕНИЯ
М 1:1000

УСЛОВНЫЕ ОБОЗНАЧЕНИЯ

-  - граница территории, в отношении которой осуществляется подготовка проекта планировки территории
-  - граница зоны планируемого размещения
-  - граница земельного участка согласно сведениям ЕГРН
-  - граница кадастрового деления
-  - ось проектируемого линейного объекта
-  - характерная точка границы зоны планируемого размещения

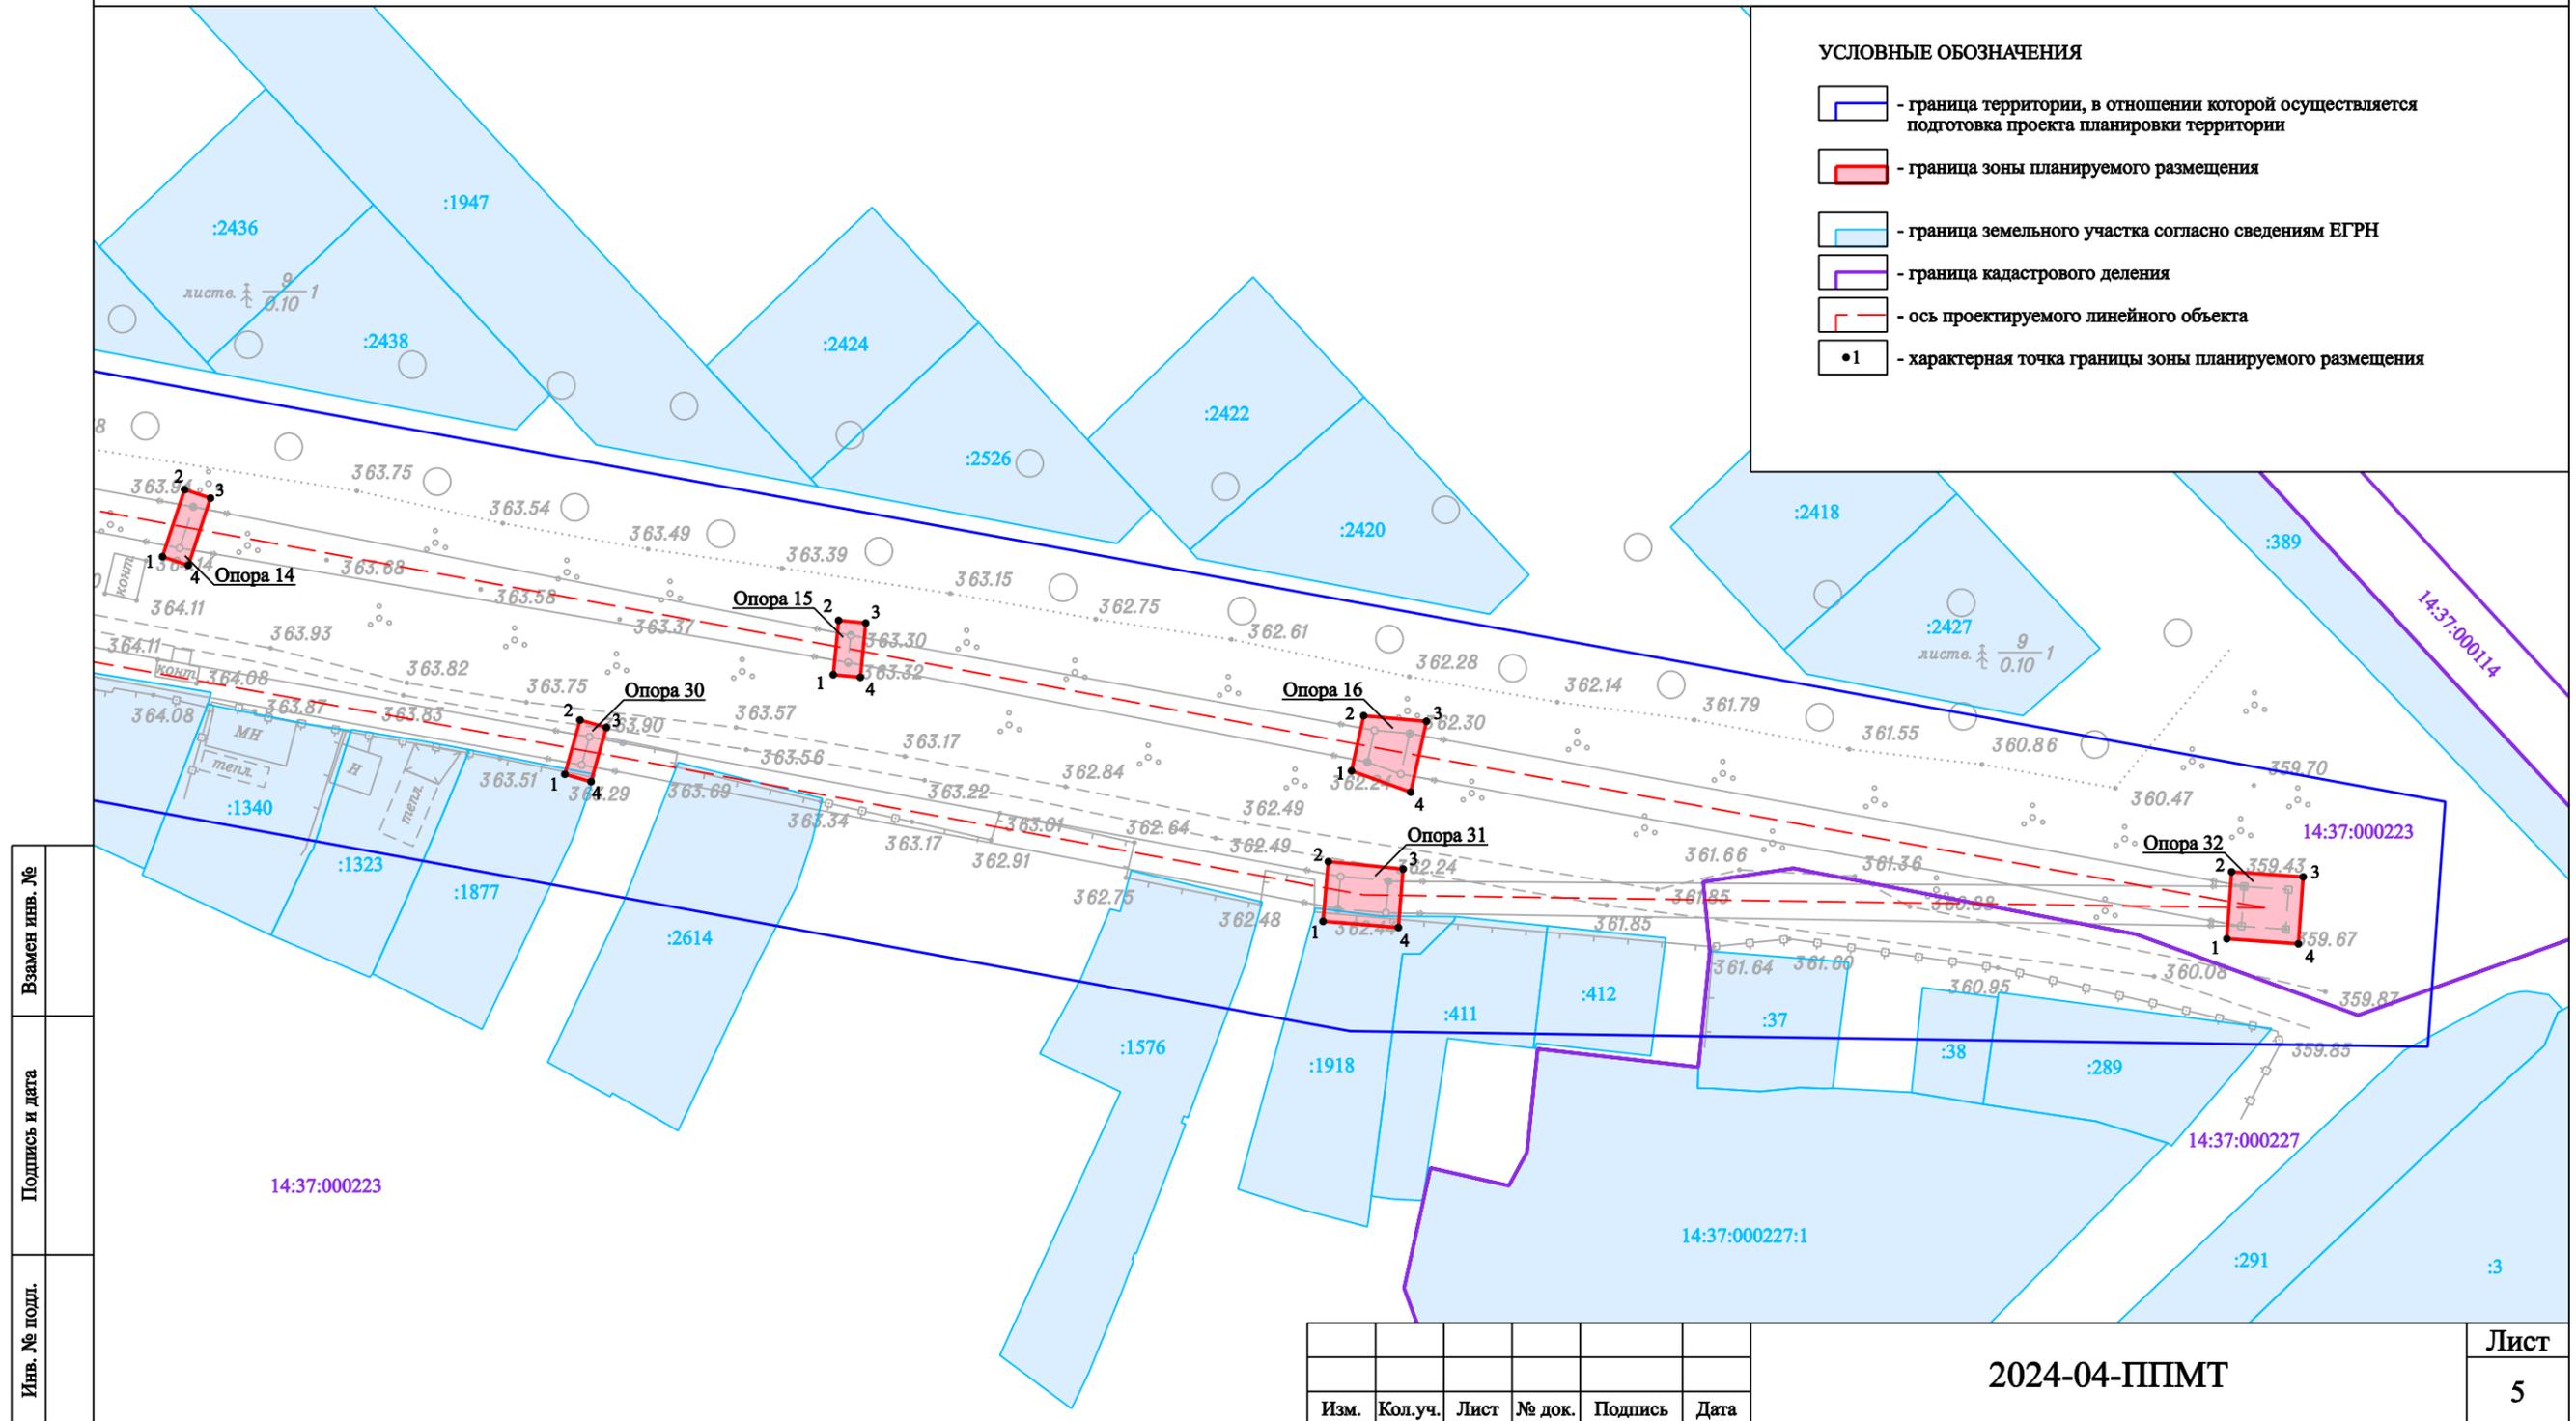

Взамен инв. №		
Подпись и дата		
Инв. № подл.		

Изм.	Кол.уч.	Лист	№ док.	Подпись	Дата				

2024-04-ППМТ

Лист

5

Формат А3