


Схема расположения многоквартирного жилого дома.



Ситуационная схема

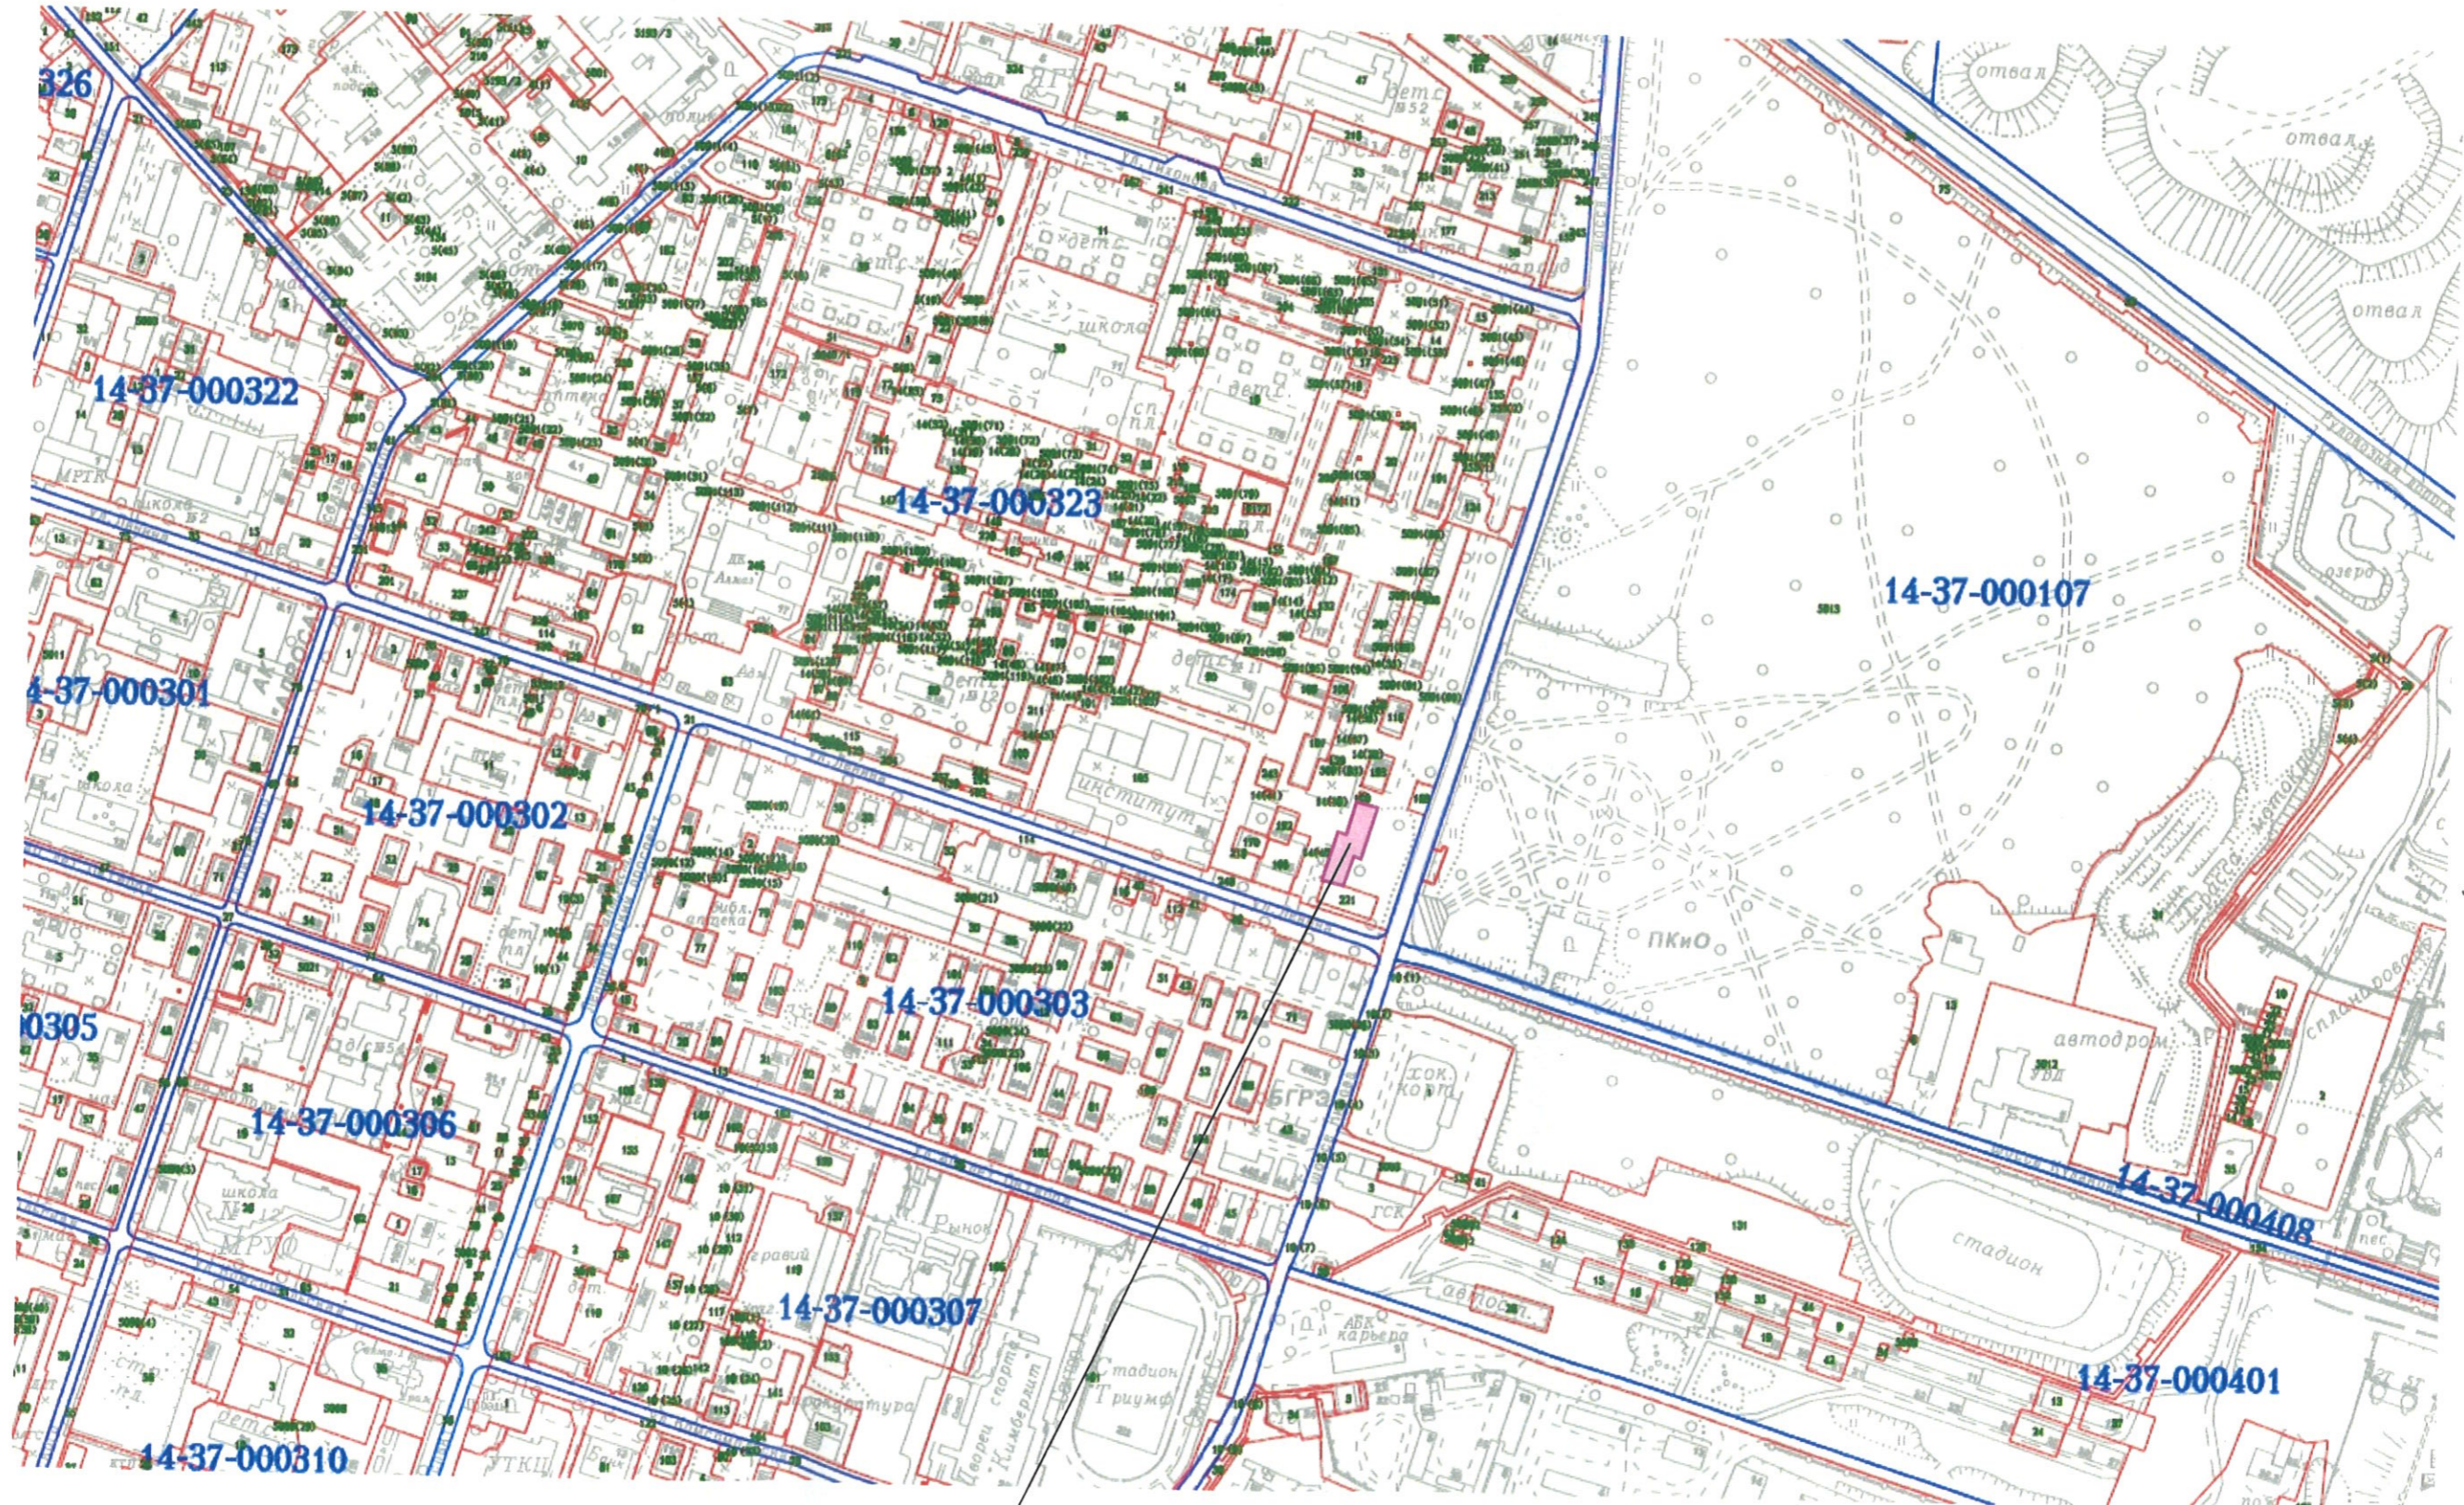


Место расположение объекта

Фотофиксация территории



Схема планировочной организации участка (М 1: 500)

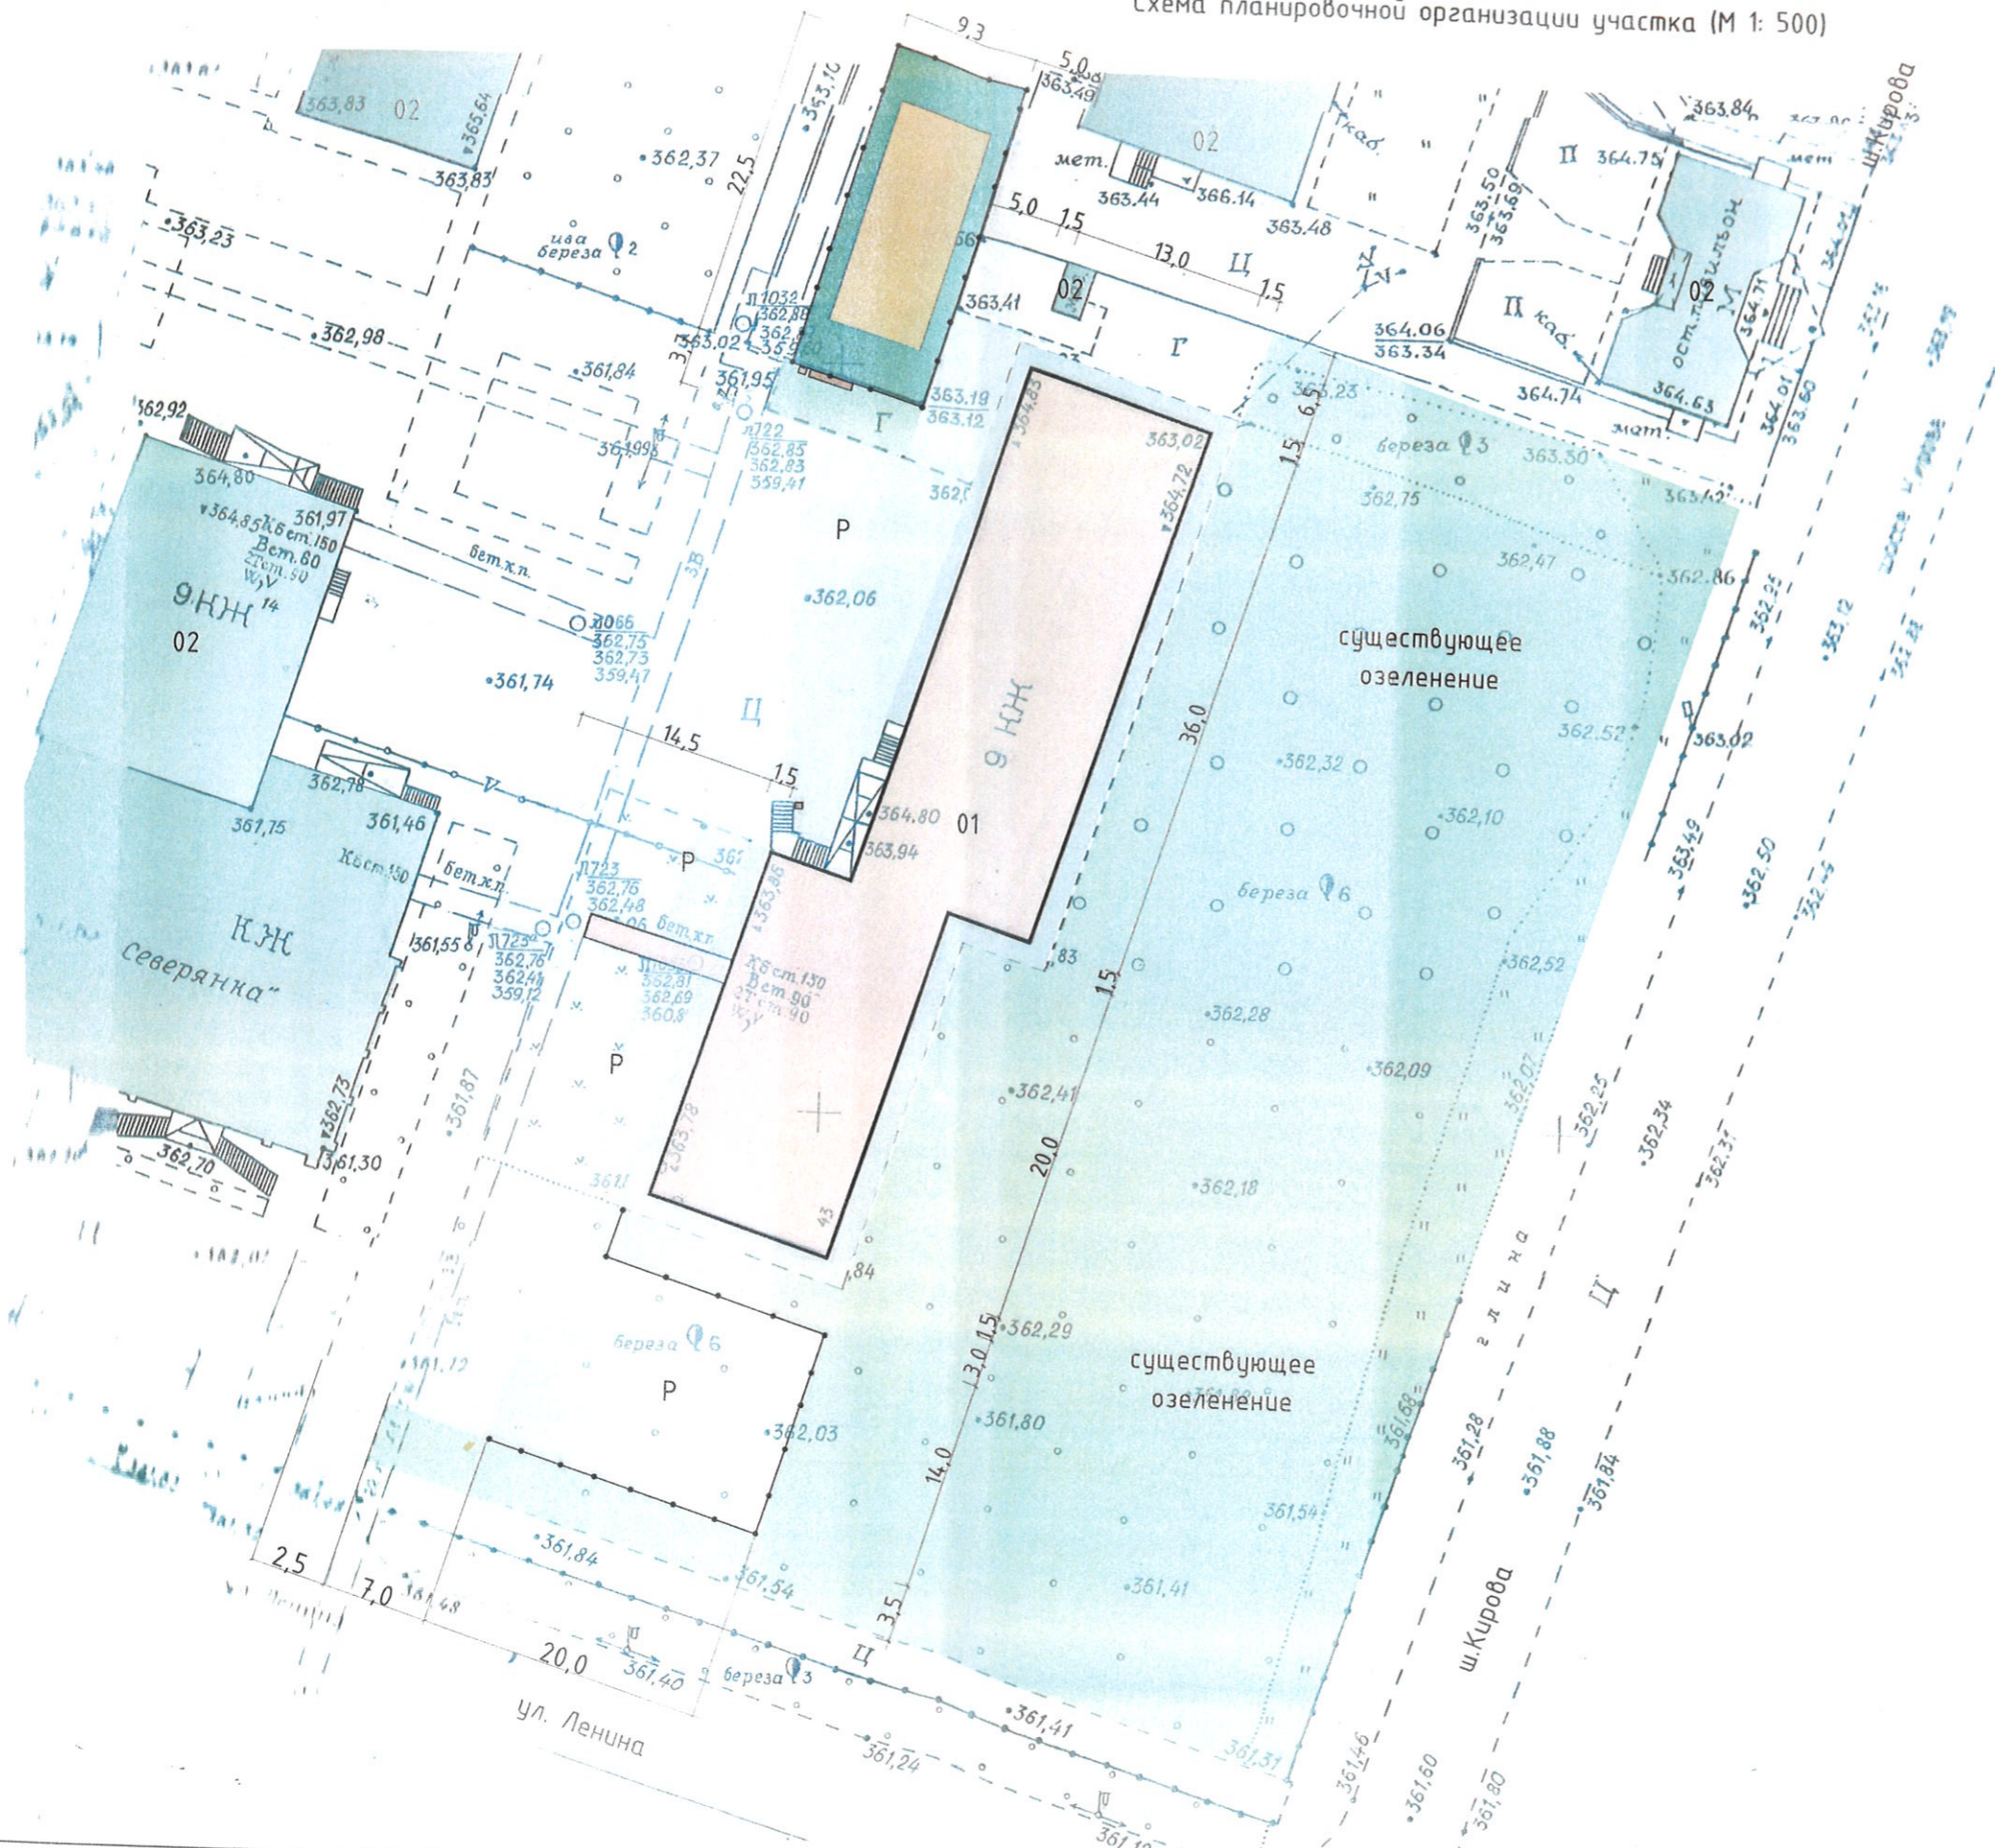


ЭКСПЛИКАЦИЯ ЗДАНИЙ И СООРУЖЕНИЙ:

№ в плане	Наименование
01	многоквартирный жилой дом № 43 ул. Ленина
02	существующие здания и строения
P	автостоянка (парковка)




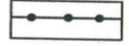
Условные обозначения:

- асфальтобетонное покрытие
- зона отдыха
- существующая детская игровая площадка
- ограждение

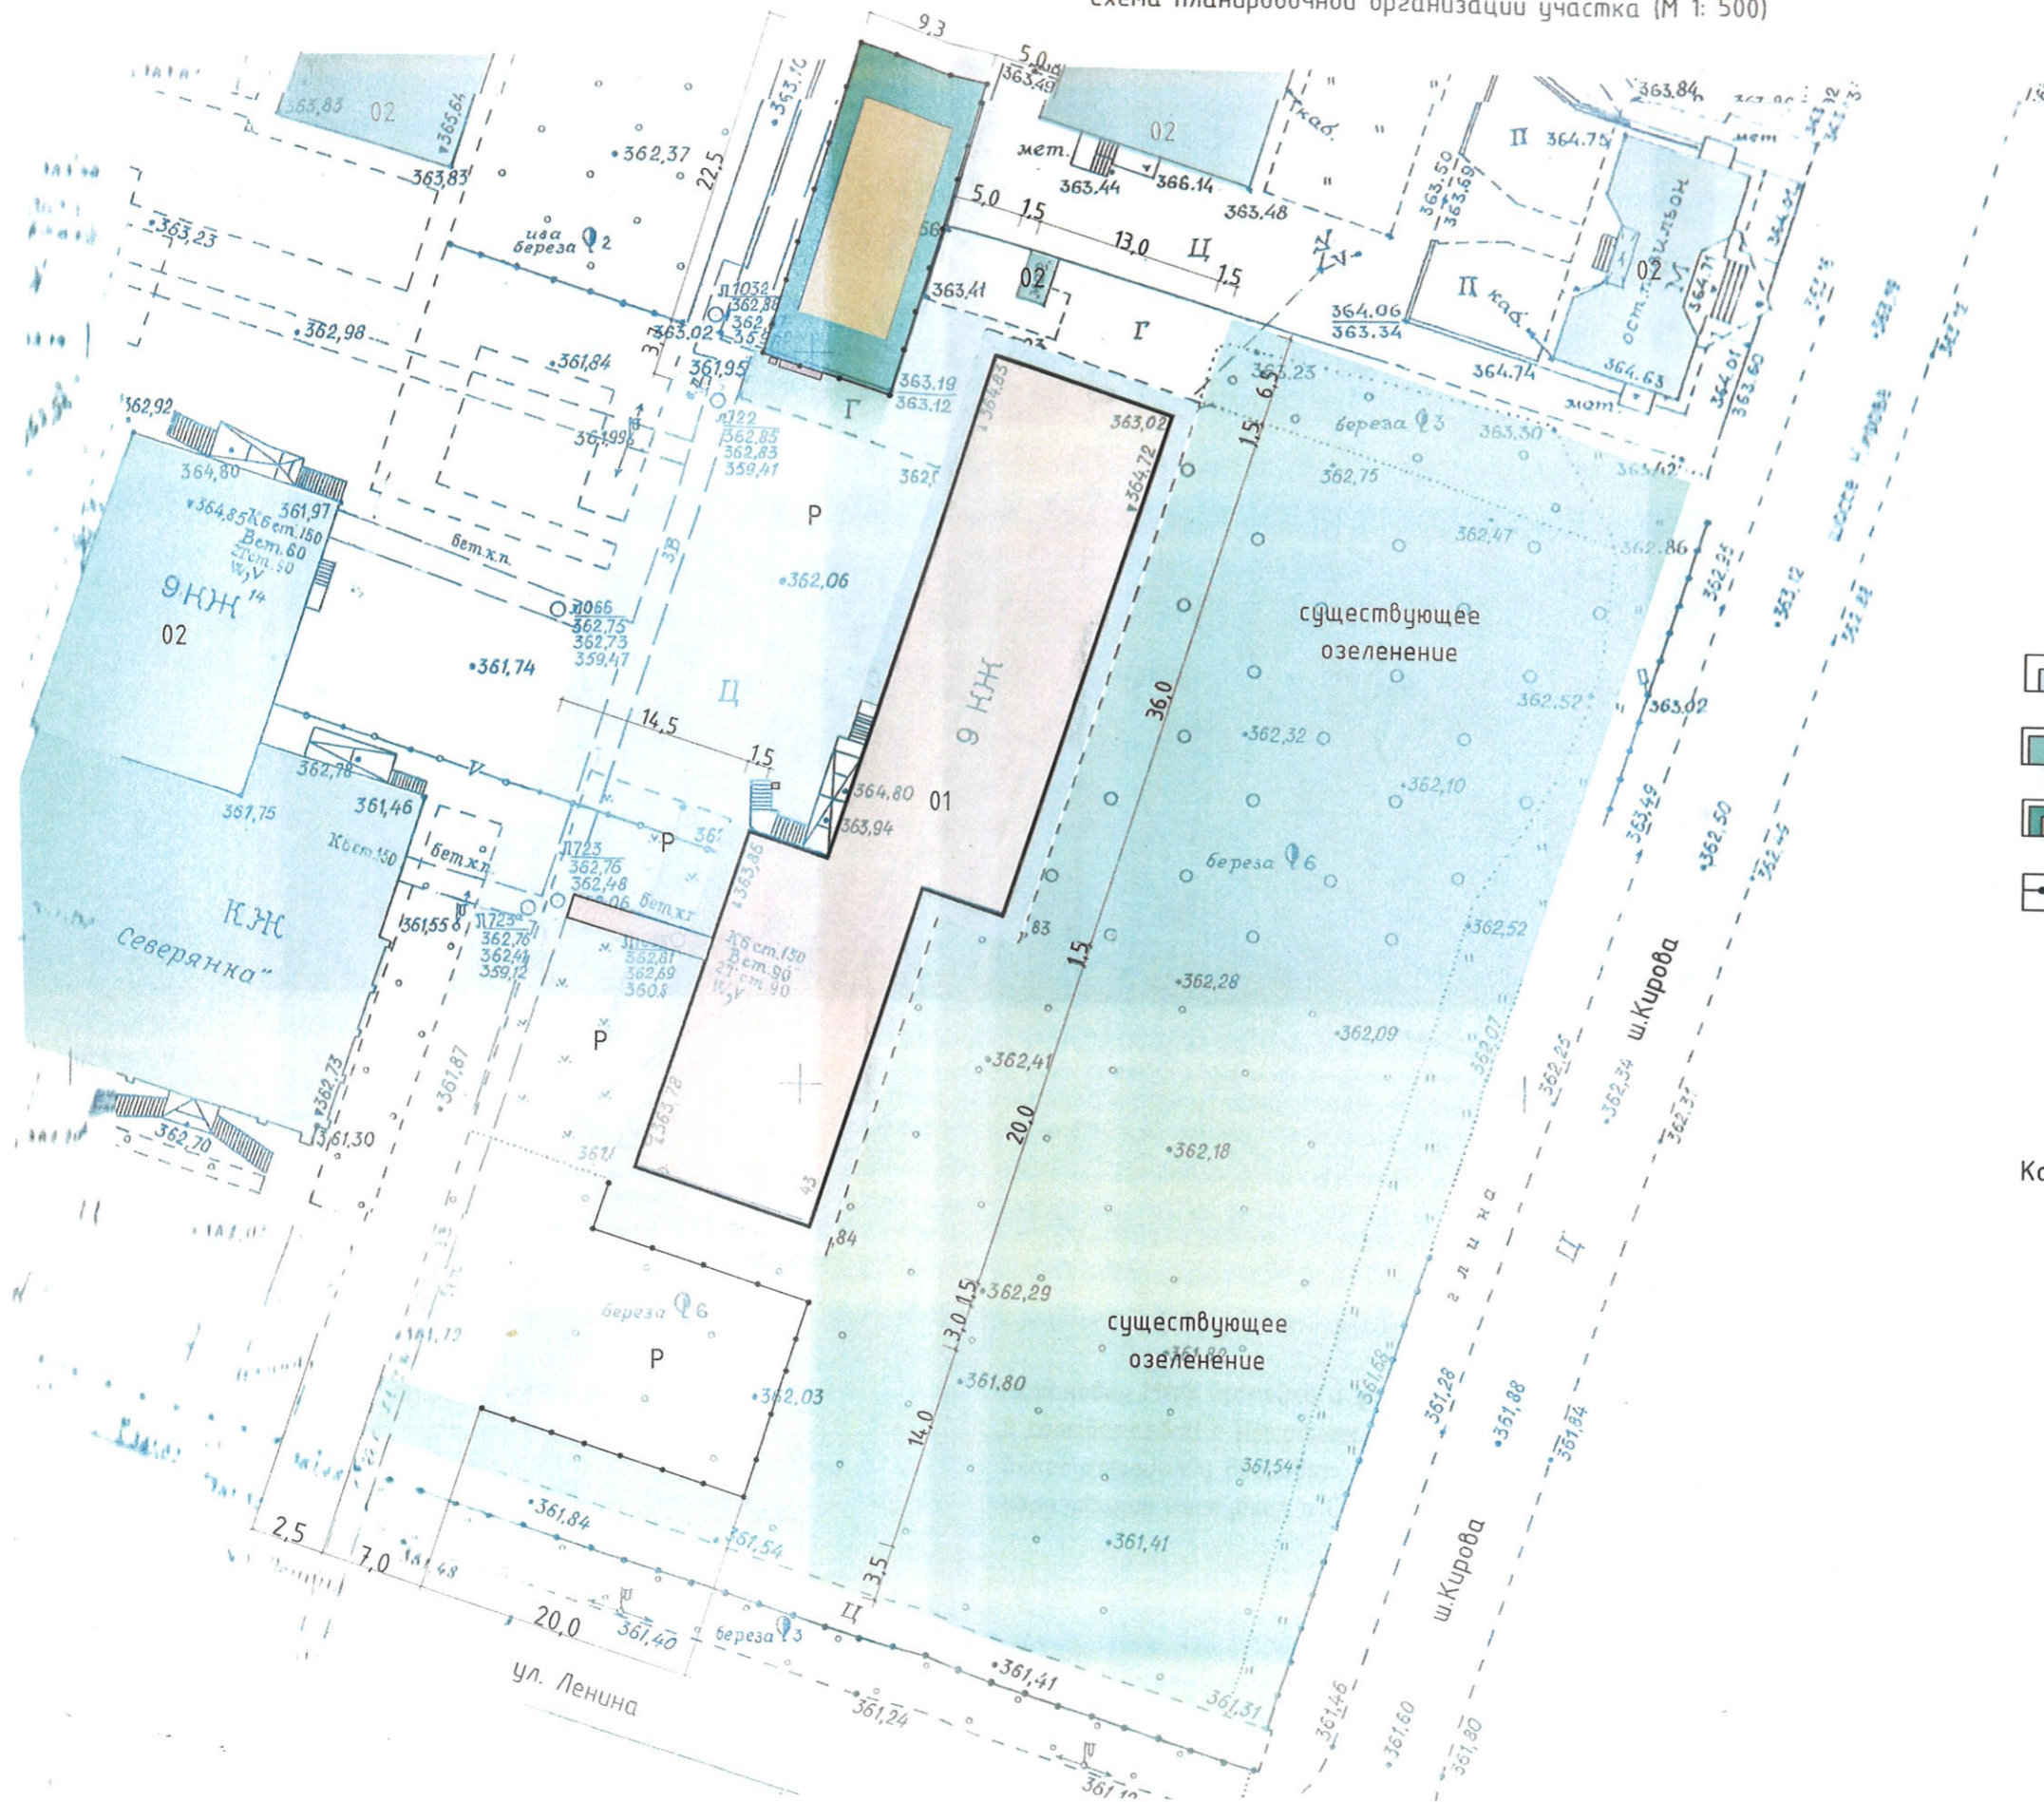
Схема планировочной организации участка (М 1: 500)




Условные обозначения:

-  асфальтобетонное покрытие
-  зона отдыха
-  существующая детская игровая площадка
-  ограждение



Конструкция площадки с асфальтобетонным покрытием

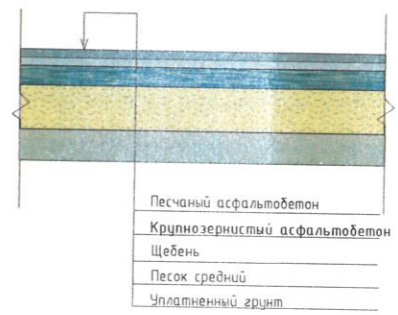

План расстановки оборудования

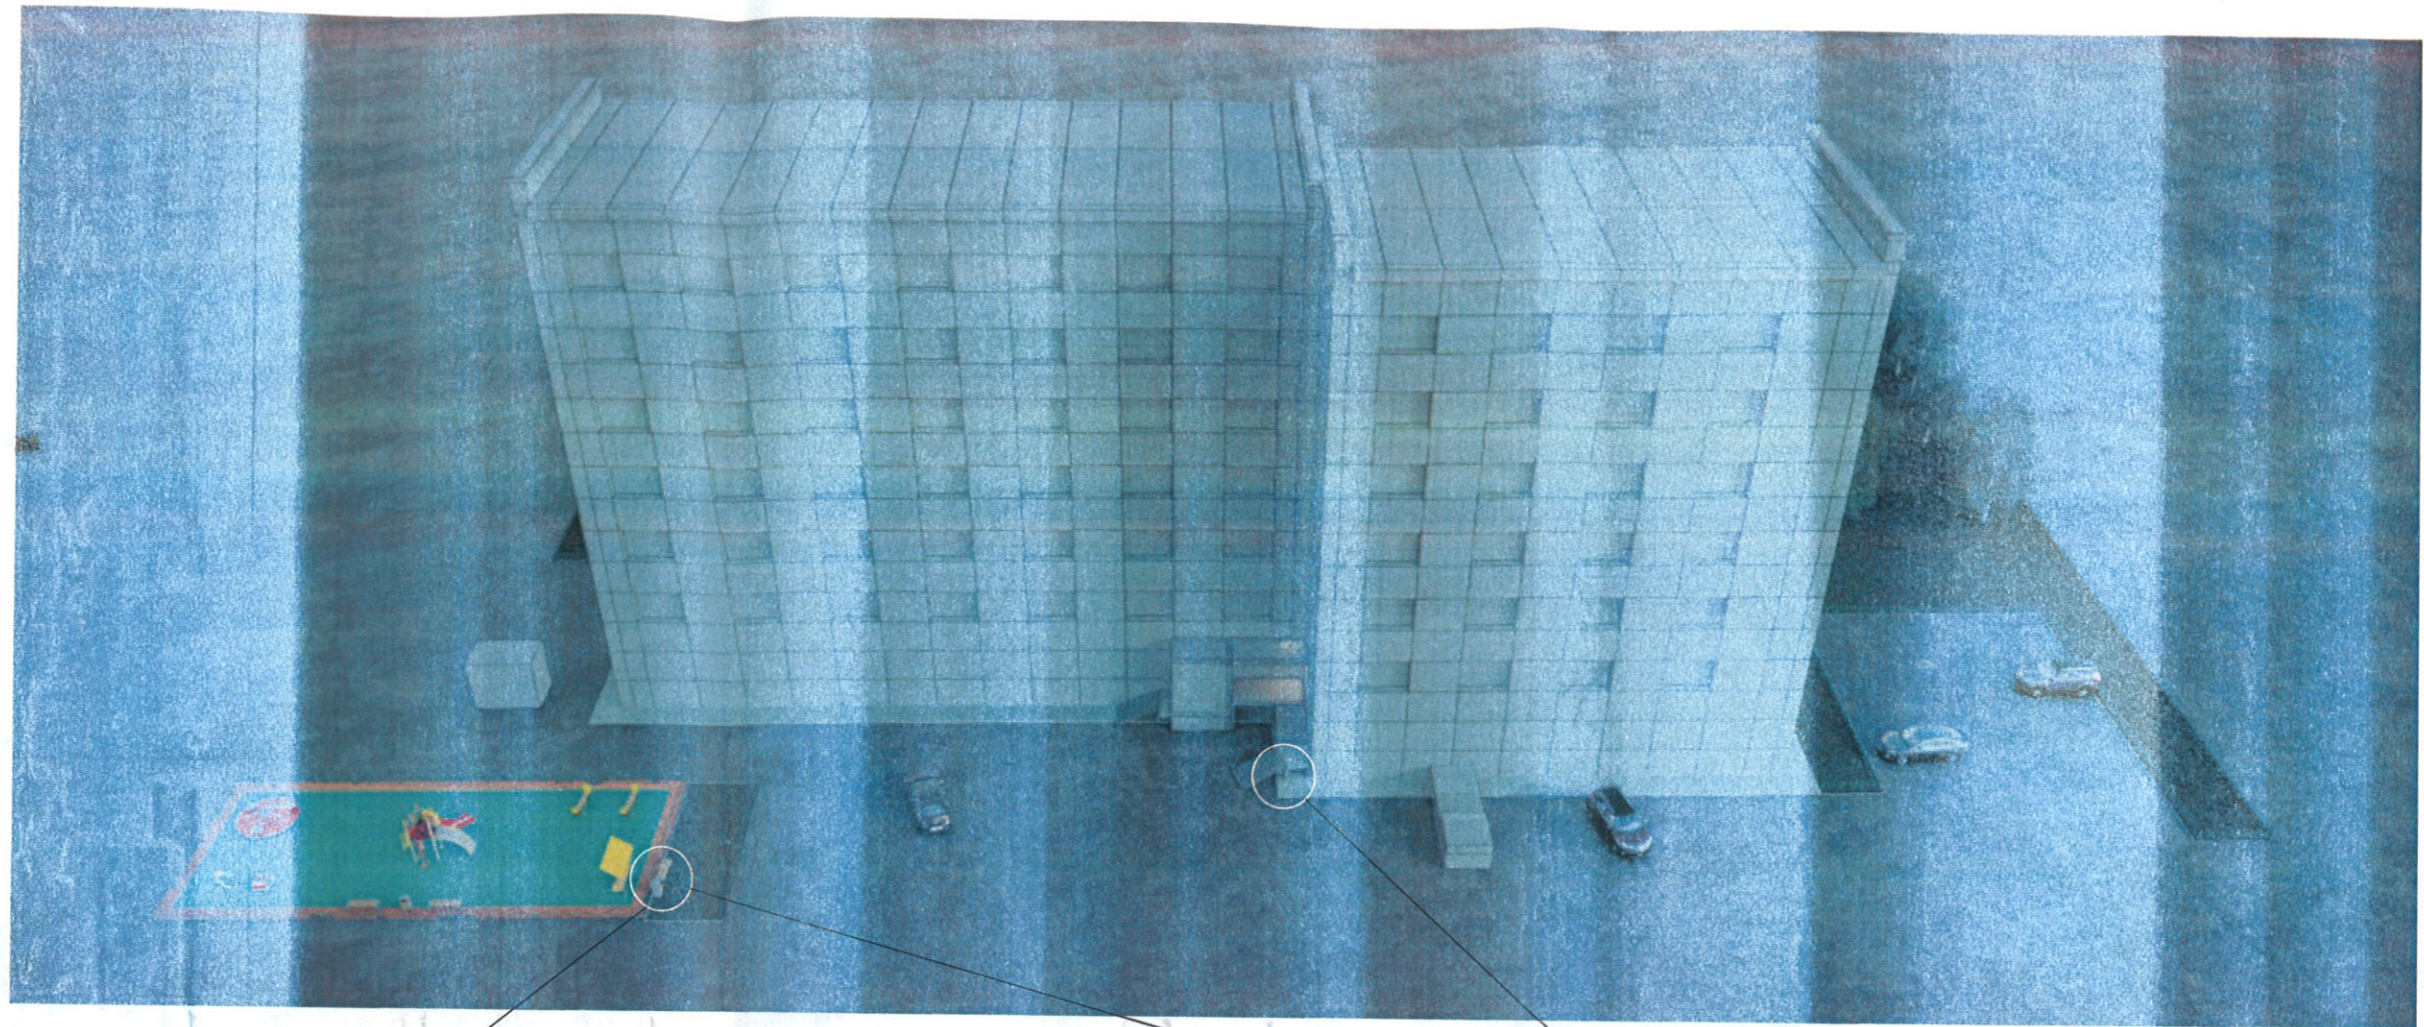

Скамья

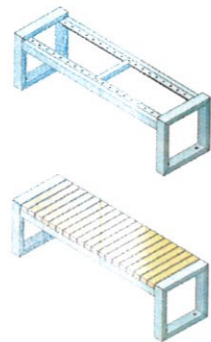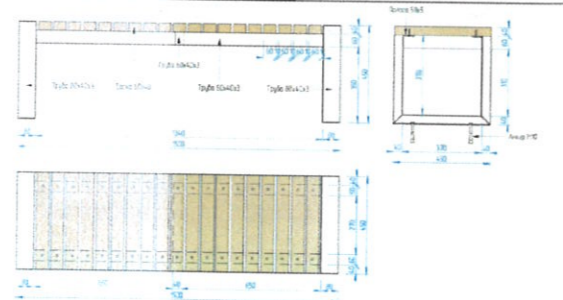

ЛВК-2

Скамья для улицы без спинок

Габаритные размеры

Длина, мм	Ширина, мм	Высота, мм
1500	430	430



Материал

каркас – сталь, порошковая окраска (цветRAL) серый, или другие, по согласованию с заказчиком. Покрытие – порошковая окраска (цветRAL) серый, или другие, по согласованию с заказчиком.

сиденье – материал покрытия сиденья: древесная стружка, толщина 10 мм, влажность не более 12%. Покрытие – порошковая окраска (цветRAL) серый, или другие, по согласованию с заказчиком.

Длина, мм	Ширина, мм	Высота, мм	Сиденье, мм
1500	430	430	100

урна

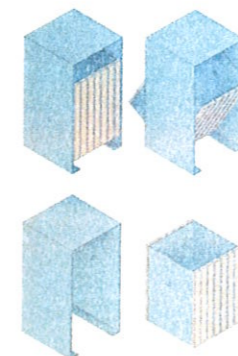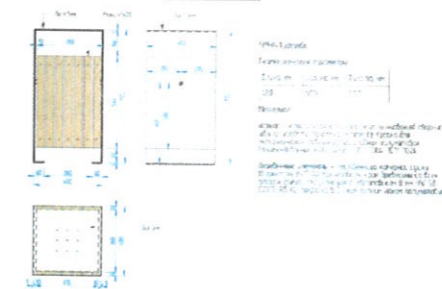

Установку МАФ (камеи и урны) предполагается выполнить в соответствии с методическими рекомендациями по благоустройству дворовых территорий муниципальных образований Республики Саха (Якутия).

Схема планировочной организации участка детской игровой площадки





Игровая площадка для детей $S = 2019,3$ м², имеет покрытие из резиновой крошки двух цветов (RAL 6024, 2012) в соответствии с методическими рекомендациями по благоустройству дворовых территорий муниципальных образований Республики Саха (Якутия).

Конструкция площадки с резиновым покрытием



Резиновая крошка-40 мм
ПЧ клей-8 мм
Бетонное основание-100 мм
Щебень-150 мм

Малые архитектурные формы (МАФ)

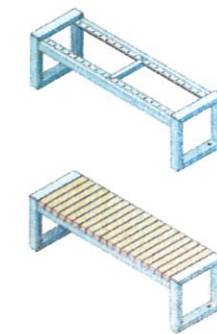
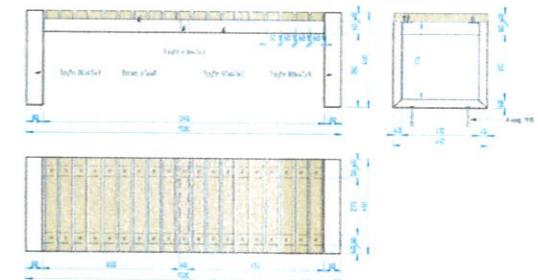


МАФ-1
Бенches для улицы 30х1,5х0,4 м

Геометрические параметры			
Длина, м	Ширина, м	Высота, м	
1,500	0,300	0,400	

Материалы:
каркас - стальной профиль/алюминиевый сплав
сиденье - алюминий/пластик/деревянные рейки
опорные элементы - алюминий/пластик/деревянные рейки

Группа	Толщина	Высота	Ширина
Сиденье	10/12/14	30/35	30/35/40
Опоры	20/25	60/70	40/45

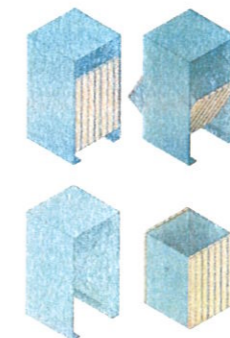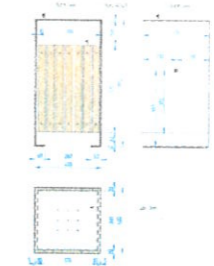

МАФ-2
Бенches для улицы 30х1,5х0,4 м

Геометрические параметры			
Длина, м	Ширина, м	Высота, м	
1,500	0,300	0,400	

Материалы:
каркас - стальной профиль/алюминиевый сплав
сиденье - алюминий/пластик/деревянные рейки
опорные элементы - алюминий/пластик/деревянные рейки

Группа	Толщина	Высота	Ширина
Сиденье	10/12/14	30/35	30/35/40
Опоры	20/25	60/70	40/45