

Общество с ограниченной ответственностью

ЗЕМКАДАСТРПРОЕКТ

**Общество с ограниченной ответственностью
«Земкадастрпроект»**

РФ, Республика Саха (Якутия), Мирнинский район, г. Мирный,
ул. Ойунского, д.7, оф.1, тел./факс (411-36) 4-47-02, e-mail: mirgis@mail.ru

**ДОКУМЕНТАЦИЯ ПО ПЛАНИРОВКЕ ТЕРРИТОРИИ
(ПРОЕКТ ПЛАНИРОВКИ ТЕРРИТОРИИ И ПРОЕКТ
МЕЖЕВАНИЯ ТЕРРИТОРИИ) ДЛЯ РАЗМЕЩЕНИЯ
ЛИНЕЙНОГО ОБЪЕКТА**

ПРОЕКТ МЕЖЕВАНИЯ ТЕРРИТОРИИ

«Система водоснабжения Маччобинского НГКМ из р. Ирелях»

Материалы по обоснованию проекта межевания территории

2026-01-ППМТ

Том 4

РС (Я), г. Мирный, 2026г.

**Общество с ограниченной ответственностью
«Земкадастрпроект»**

РФ, Республика Саха (Якутия), Мирнинский район, г. Мирный,
ул. Ойунского, д.7, оф.1, тел./факс (411-36) 4-47-02, e-mail: mirgis@mail.ru

Экз. № 1

**ДОКУМЕНТАЦИЯ ПО ПЛАНИРОВКЕ ТЕРРИТОРИИ
(ПРОЕКТ ПЛАНИРОВКИ ТЕРРИТОРИИ И ПРОЕКТ
МЕЖЕВАНИЯ ТЕРРИТОРИИ) ДЛЯ РАЗМЕЩЕНИЯ
ЛИНЕЙНОГО ОБЪЕКТА**

ПРОЕКТ МЕЖЕВАНИЯ ТЕРРИТОРИИ

«Система водоснабжения Маччобинского НГКМ из р. Ирелях»

Материалы по обоснованию проекта межевания территории

2026-01-ППМТ

Том 4

Директор



О.В. Емышев

Главный инженер проекта

В.Н. Амелин

РС (Я), г. Мирный, 2026г.

РЕГИСТРАЦИОННАЯ КАРТОЧКА ПРОЕКТА

1.	Адрес строительства	Дальневосточный Федеральный округ, Республика Саха (Якутия), МР «Мирнинский район», ГП «Город Мирный»
2.	Наименование объекта	«Система водоснабжения Маччобинского НГКМ из р. Ирелях»
3.	Приказ (распоряжение) органа государственной власти и (или) органа местного самоуправления о подготовке документации по планировке территории	Постановление администрации ГП «Город Мирный» МР «Мирнинский район» Республики Саха (Якутия) о принятии решения о подготовке документации по планировке территории № 150 от 06.02.2026г.
4.	Заказчик	ООО «Саханефть»
5.	Проектная организация	ООО «Земкадастрпроект»
6.	Стадия	Проектная документация
7.	Вид строительства	Новое строительство
8.	Общая площадь земельных участков под размещение объекта	25,4115 га
9.	Адрес и телефон заказчика	677000, Республика Саха (Якутия), г. Якутск, ул. Орджоникидзе, 36, корпус 1, оф. 505
10.	Адрес и телефон проектной организации	678174, Республика Саха (Якутия), Мирнинский район, г. Мирный, ул. Ойунского, д.7. оф.1, тел. 8 (411-36) 4-47-02

Изм. № подл.	Подп. и дата	Взам. инв. №							«Система водоснабжения Маччобинского НГКМ из р. Ирелях»	Лист
										2
			Изм.	Кол.уч.	Лист	№ док.	Подпись	Дата		

СОДЕРЖАНИЕ

№	Наименование	Стр.
Проект межевания территории		
Материалы по обоснованию проекта межевания территории		
	Содержание	5
	Раздел 3. Материалы по обоснованию проекта межевания территории. Пояснительная записка.	
1.	Пояснительная записка	6
	Раздел 4. Материалы по обоснованию проекта межевания территории. Графическая часть.	
1.	Схема границ муниципальных образований, населенных пунктов, существующих земельных участков, лесных кварталов. Схема расположения листов.	7
2.	Схема границ муниципальных образований, населенных пунктов, существующих земельных участков, лесных кварталов	8-9

Индв. № подл.	Взам. инв. №
Подп. и дата	

						«Система водоснабжения Маччобинского НГКМ из р. Ирелях»	Лист
Изм.	Кол.уч.	Лист	№ док.	Подпись	Дата		5

ДОКУМЕНТАЦИЯ ПО ПЛАНИРОВКЕ ТЕРРИТОРИИ (ПРОЕКТ ПЛАНИРОВКИ И ПРОЕКТ
 МЕЖЕВАНИЯ ТЕРРИТОРИИ) ДЛЯ РАЗМЕЩЕНИЯ ЛИНЕЙНОГО ОБЪЕКТА
 "Система водоснабжения Маччобинского НГКМ из р. Ирелях"
 ПРОЕКТ МЕЖЕВАНИЯ ТЕРРИТОРИИ. МАТЕРИАЛЫ ПО ОБОСНОВАНИЮ.
 СХЕМА ГРАНИЦ МУНИЦИПАЛЬНЫХ ОБРАЗОВАНИЙ, НАСЕЛЕННЫХ ПУНКТОВ,
 СУЩЕСТВУЮЩИХ ЗЕМЕЛЬНЫХ УЧАСТКОВ, ЛЕСНЫХ КВАРТАЛОВ
 СХЕМА РАСПОЛОЖЕНИЯ ЛИСТОВ

Лист 1



Лист 2



УСЛОВНЫЕ ОБОЗНАЧЕНИЯ

 - граница территории, в отношении которой осуществляется
 подготовка проекта планировки территории

Изм. № подл. Подпись и дата Взамен инв. №

Изм.	Кол.уч.	Лист	№ док.	Подпись	Дата

2026-01-ППМТ

Лист
1

ДОКУМЕНТАЦИЯ ПО ПЛАНИРОВКЕ ТЕРРИТОРИИ (ПРОЕКТ ПЛАНИРОВКИ И ПРОЕКТ МЕЖЕВАНИЯ ТЕРРИТОРИИ) ДЛЯ РАЗМЕЩЕНИЯ ЛИНЕЙНОГО ОБЪЕКТА

"Система водоснабжения Маччобинского НГКМ из р. Ирелях"

СХЕМА ГРАНИЦ МУНИЦИПАЛЬНЫХ ОБРАЗОВАНИЙ, НАСЕЛЕННЫХ ПУНКТОВ, СУЩЕСТВУЮЩИХ ЗЕМЕЛЬНЫХ УЧАСТКОВ, ЛЕСНЫХ КВАРТАЛОВ

М 1:10 000

УСЛОВНЫЕ ОБОЗНАЧЕНИЯ

-  - граница зоны планируемого размещения линейного объекта
-  - граница земельного участка согласно сведениям ЕГРН
-  - граница населённого пункта

14:37:000405:549 - кадастровый номер земельного участка согласно сведениям ЕГРН

Примечания:

1. Границы публичных сервитутов в пределах территории проектирования отсутствуют.
2. Границы зон с особыми условиями использования территорий, подлежащих переносу (реконструкции) из зон планируемого размещения линейных объектов отсутствуют.
3. Границы особо охраняемых природных территорий в пределах территории проектирования отсутствуют.
4. Объекты культурного наследия и границы территорий объектов культурного наследия на территории проектирования отсутствуют.
5. Система координат: МСК-14, зона 2.

Республика Саха (Якутия)
Мирнинский район
ГП "Город Мирный"

Земли населённых пунктов

ГКУ РС (Я) "Мирнинское лесничество"

Земли лесного фонда

Земли промышленности

14:16:060101:51

14:37:000220:255

14:37:000220:123

14:37:000000:19

14:37:000403:225

14:37:000000:19

Взамен инв. №
Подпись и дата
Инв. № подл.

Изм.	Кол.уч.	Лист	№ док.	Подпись	Дата

2026-01-ППМТ

Лист


1

ДОКУМЕНТАЦИЯ ПО ПЛАНИРОВКЕ ТЕРРИТОРИИ (ПРОЕКТ ПЛАНИРОВКИ И ПРОЕКТ МЕЖЕВАНИЯ ТЕРРИТОРИИ) ДЛЯ РАЗМЕЩЕНИЯ ЛИНЕЙНОГО ОБЪЕКТА

"Система водоснабжения Маччобинского НГКМ из р. Ирелях"

СХЕМА ГРАНИЦ МУНИЦИПАЛЬНЫХ ОБРАЗОВАНИЙ, НАСЕЛЕННЫХ ПУНКТОВ, СУЩЕСТВУЮЩИХ ЗЕМЕЛЬНЫХ УЧАСТКОВ, ЛЕСНЫХ КВАРТАЛОВ

М 1:10 000

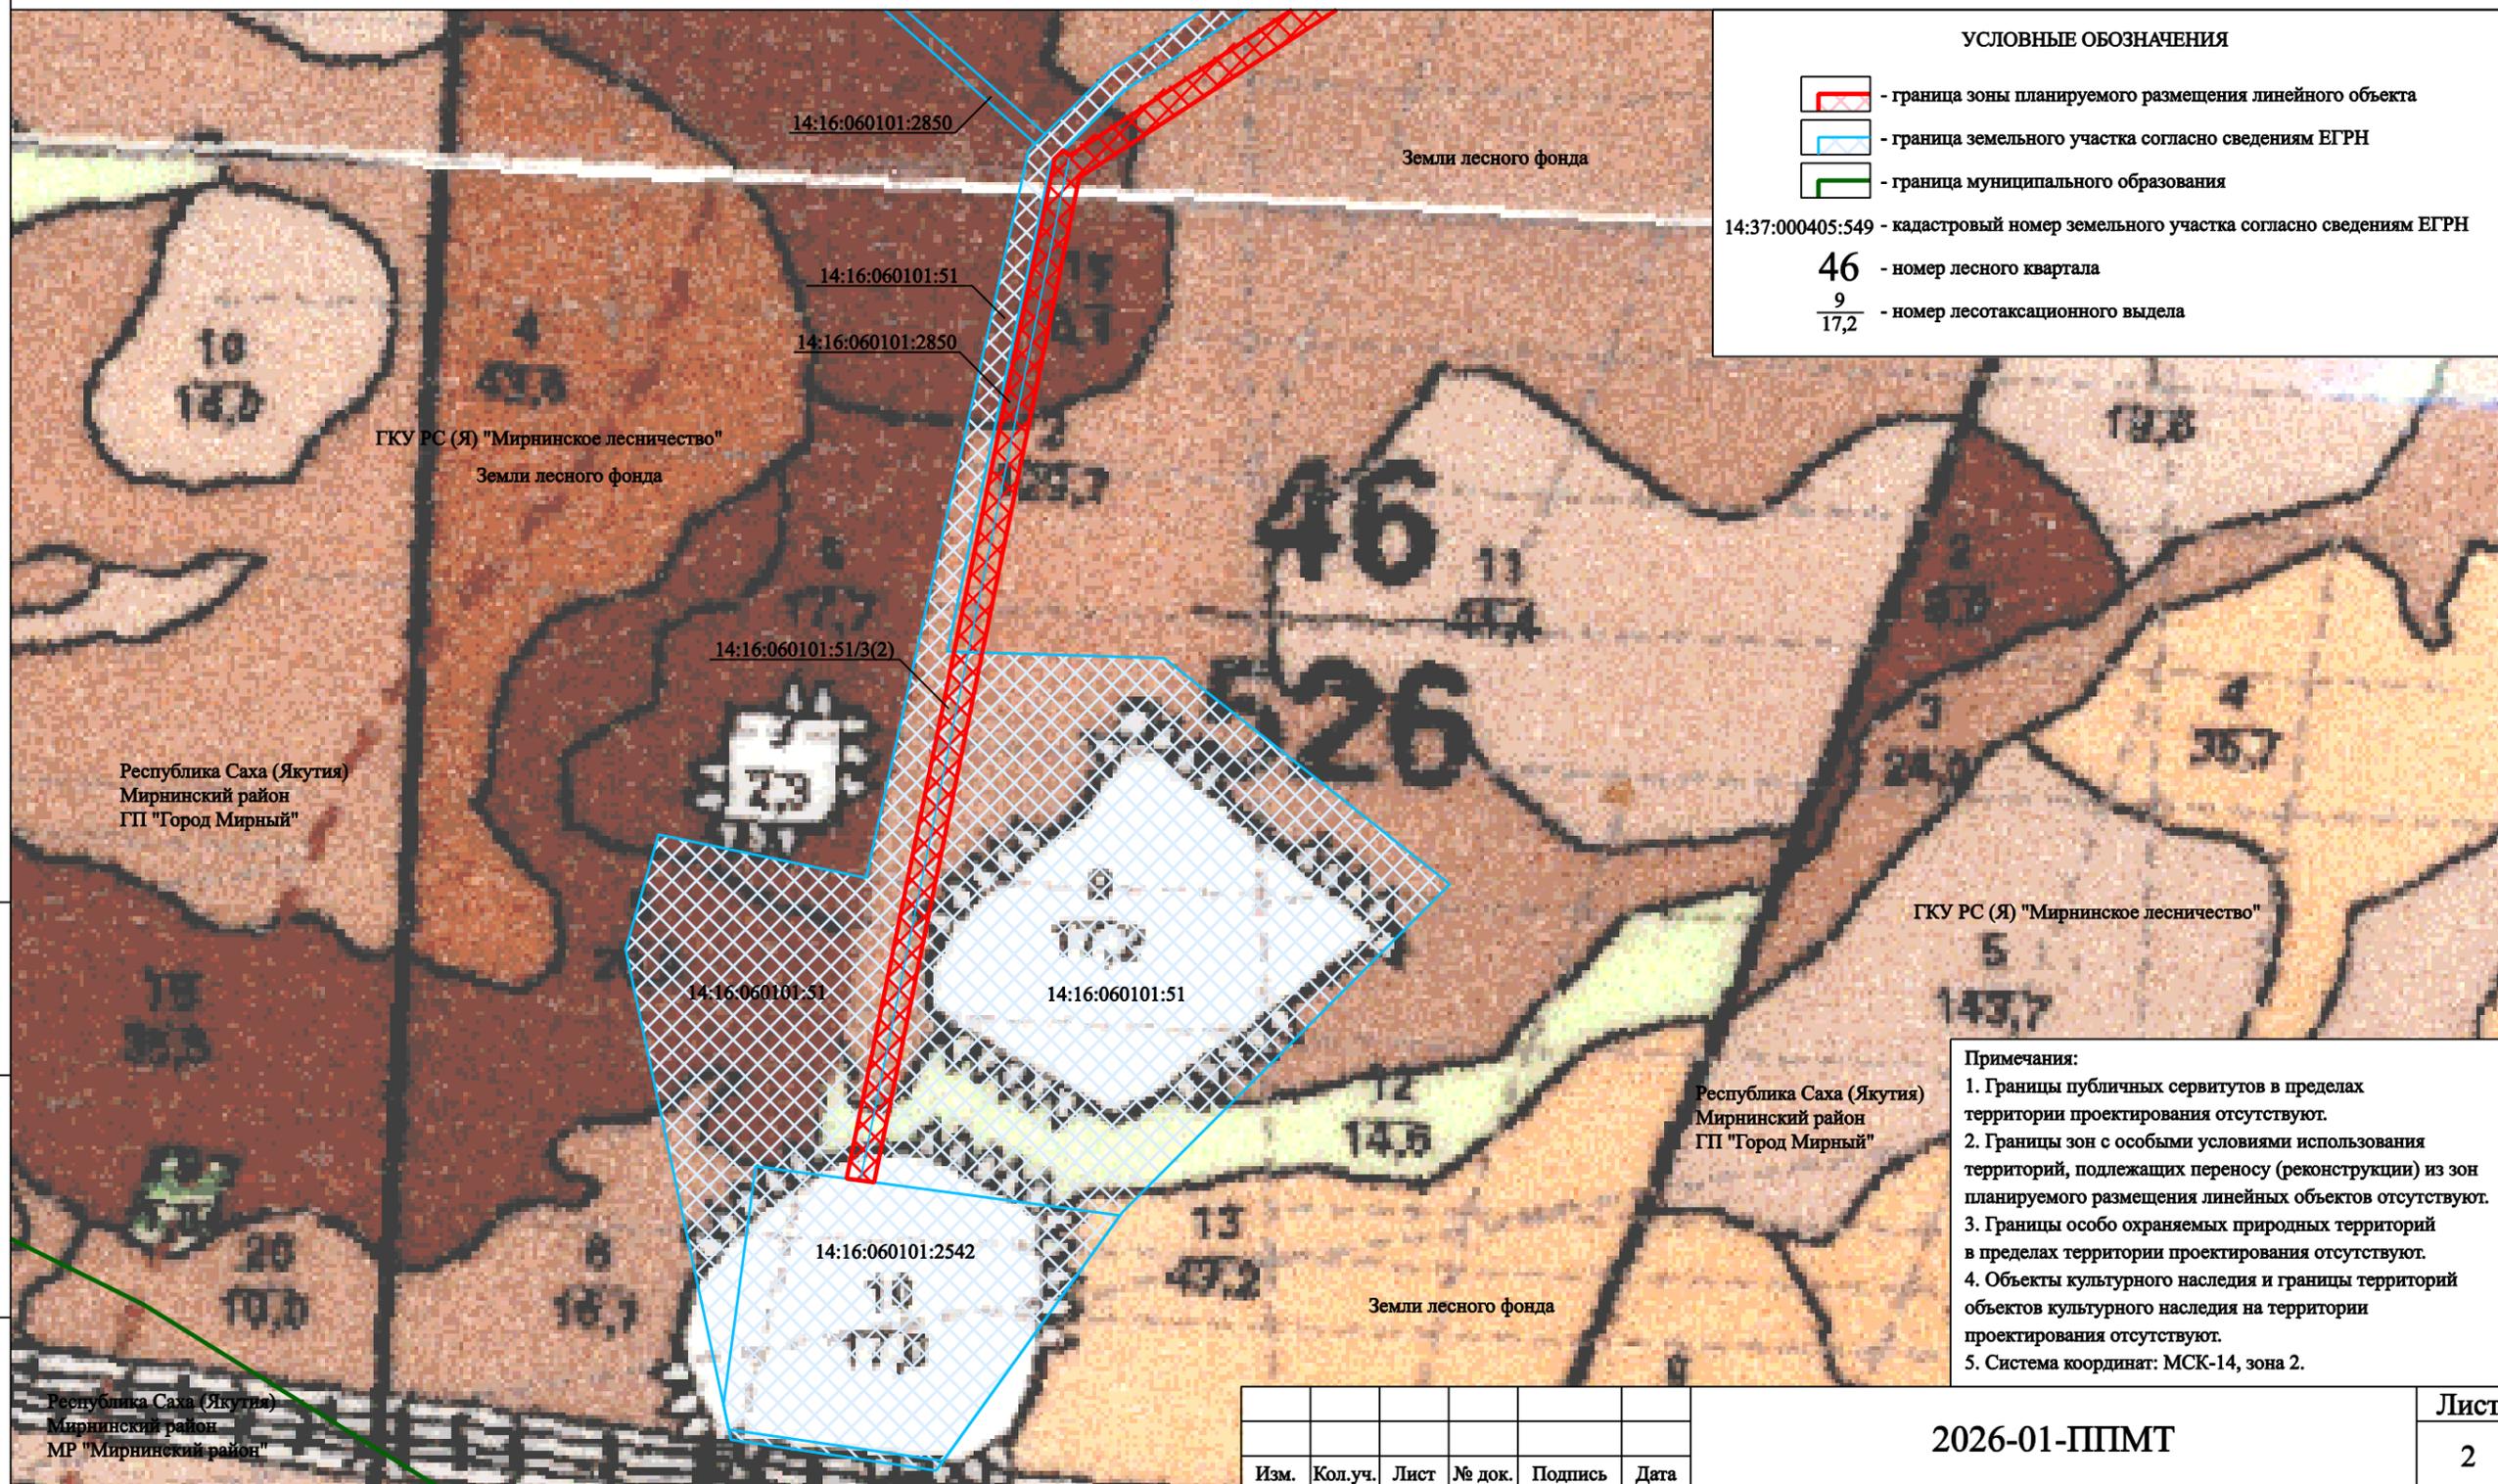

УСЛОВНЫЕ ОБОЗНАЧЕНИЯ

-  - граница зоны планируемого размещения линейного объекта
-  - граница земельного участка согласно сведениям ЕГРН
-  - граница муниципального образования

14:37:000405:549 - кадастровый номер земельного участка согласно сведениям ЕГРН

46 - номер лесного квартала

$\frac{9}{17,2}$ - номер лесотаксационного выдела

Примечания:

1. Границы публичных сервитутов в пределах территории проектирования отсутствуют.
2. Границы зон с особыми условиями использования территорий, подлежащих переносу (реконструкции) из зон планируемого размещения линейных объектов отсутствуют.
3. Границы особо охраняемых природных территорий в пределах территории проектирования отсутствуют.
4. Объекты культурного наследия и границы территорий объектов культурного наследия на территории проектирования отсутствуют.
5. Система координат: МСК-14, зона 2.

Взамен инв. №
Подпись и дата
Инв. № подл.

Республика Саха (Якутия)
Мирнинский район
МР "Мирнинский район"

Изм.	Кол.уч.	Лист	№ док.	Подпись	Дата

2026-01-ППМТ

Лист

2