


ГЕНЕРАЛЬНЫЙ ПЛАН МО «ГОРОД МИРНЫЙ» МИРНИНСКОГО РАЙОНА РЕСПУБЛИКИ САХА (ЯКУТИЯ)

Карта границ населенных пунктов, входящих в состав поселения

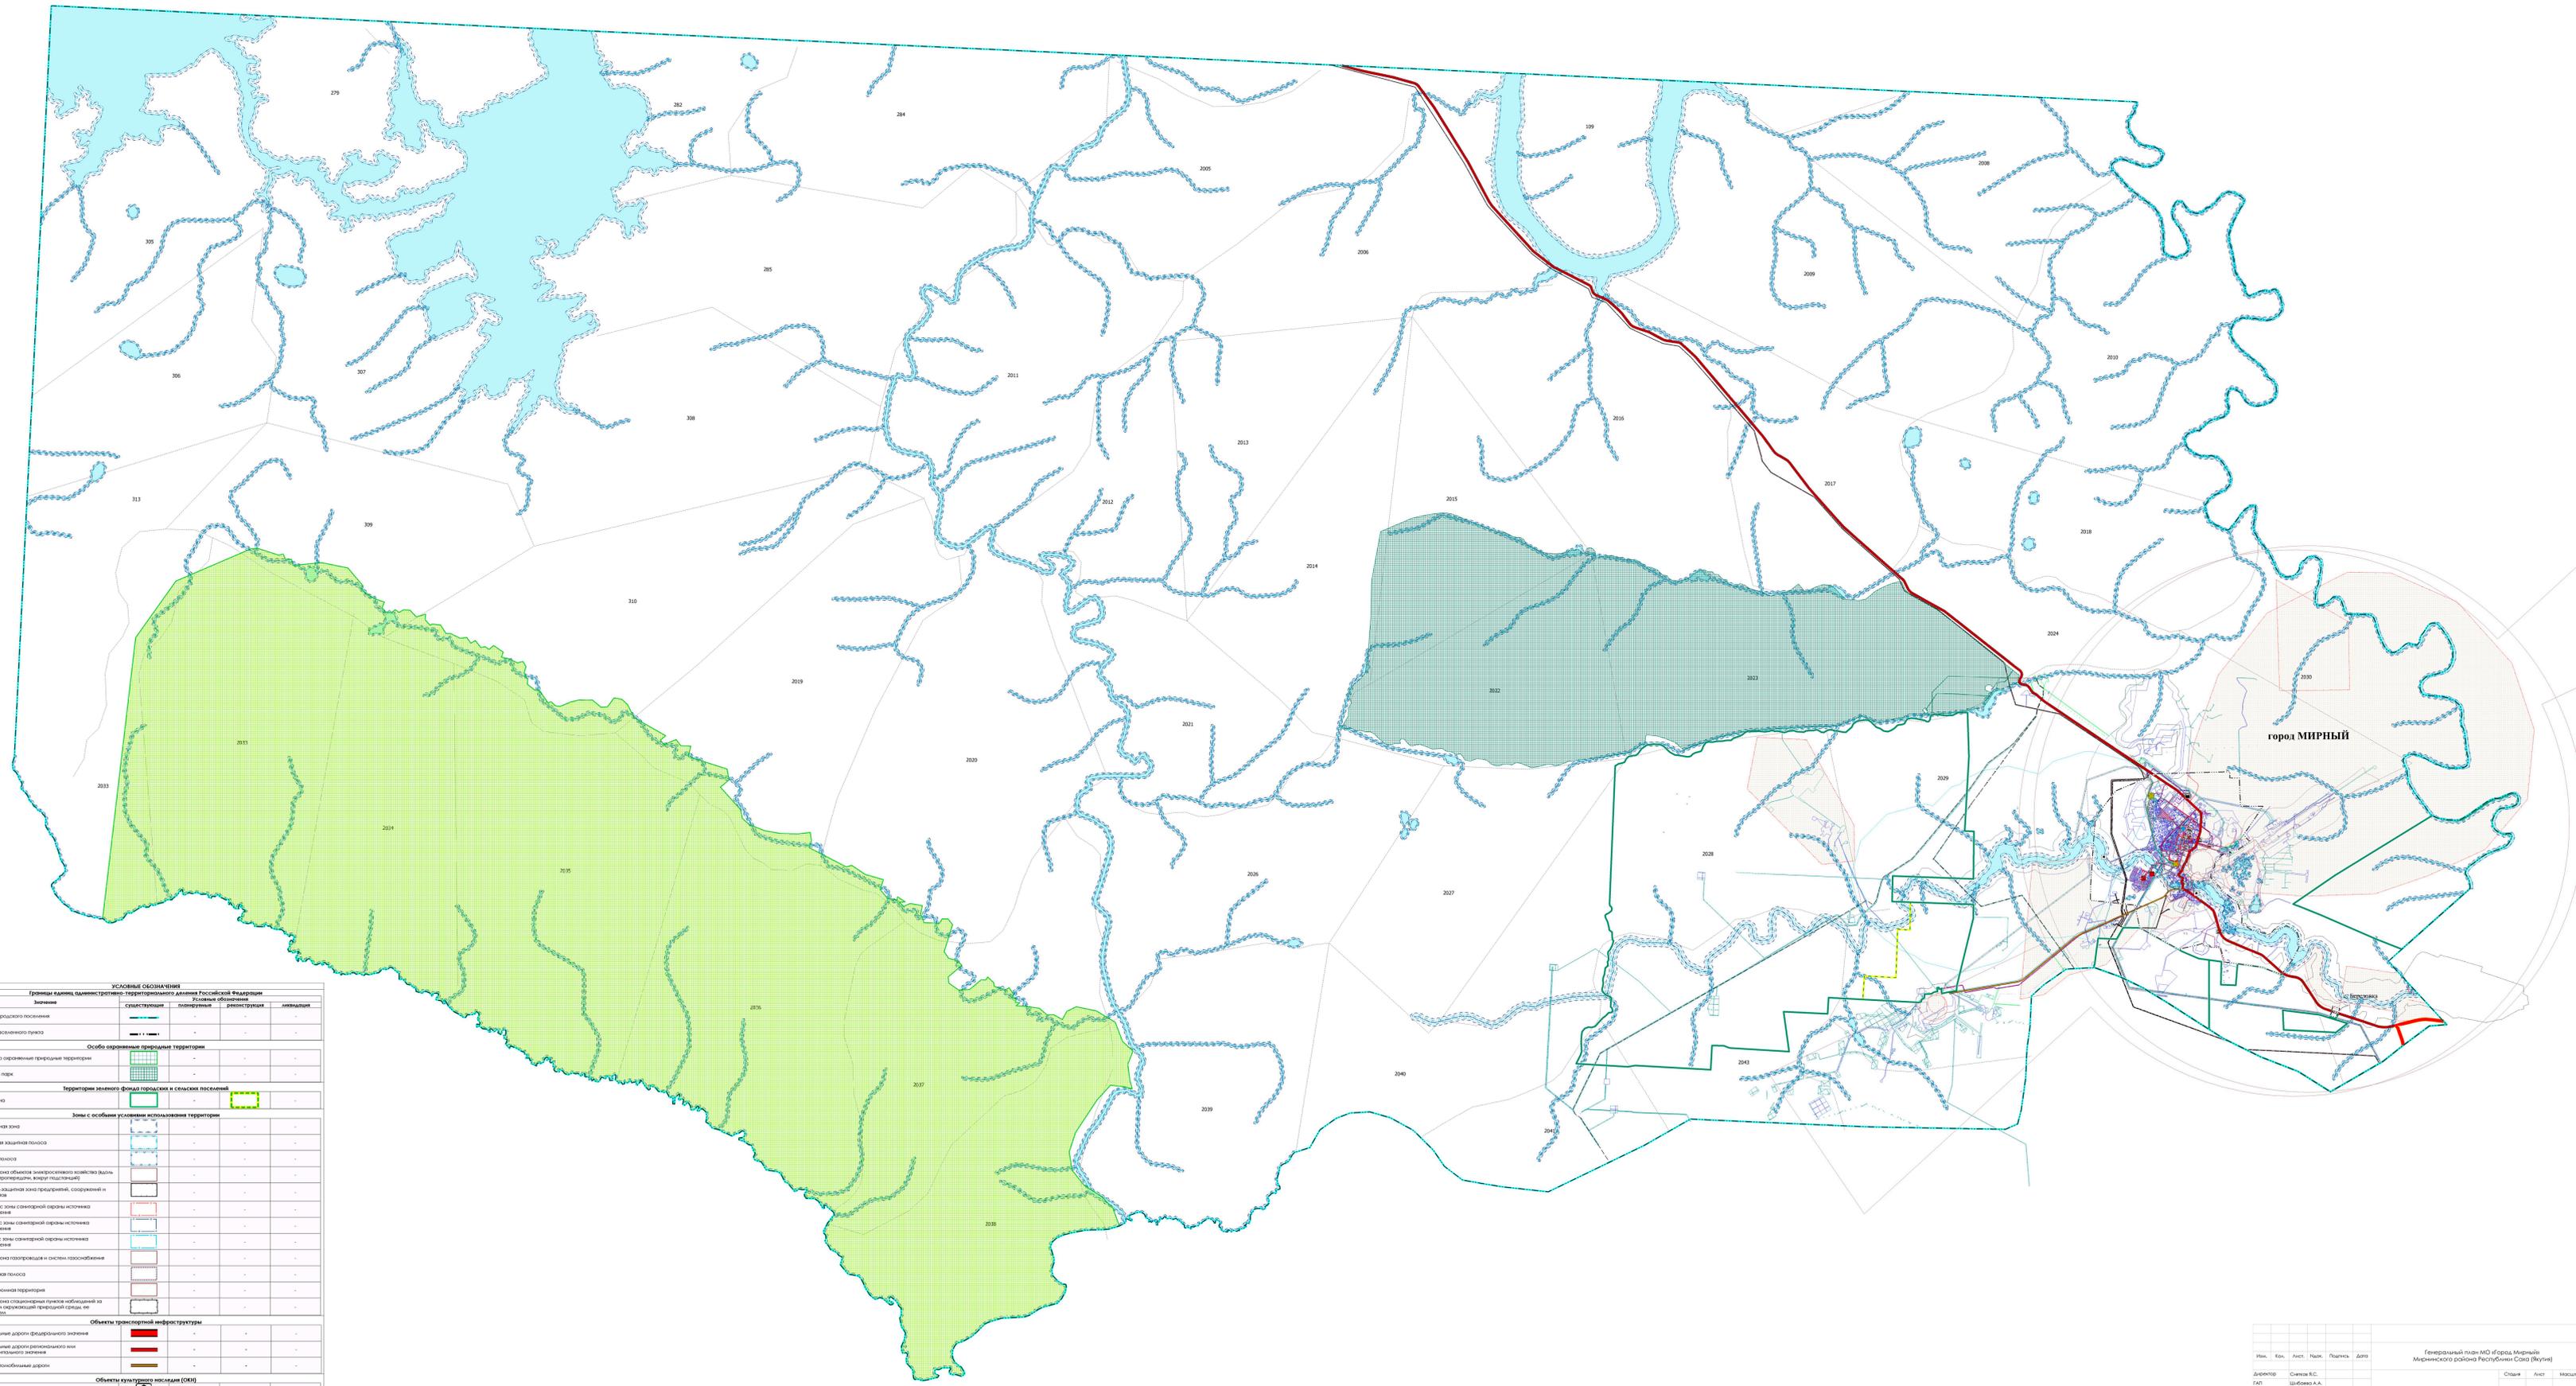

УСЛОВНЫЕ ОБОЗНАЧЕНИЯ			
Границы границ административных территорий муниципального образования Республики Саха (Якутия)		Условные обозначения	
Значение	Существующие	Условные обозначения	Актуальность
Граница городского поселения	—	—	—
Граница населенного пункта	—	—	—
Особо охраняемые территории			
Иные особо охраняемые территории	—	—	—
Природный парк	—	—	—
Территории зеленого фонда городских и сельских поселений			
Зеленая зона	—	—	—
Зоны с особыми условиями использования территории			
Водооградная зона	—	—	—
Прибрежная защитная полоса	—	—	—
Береговая полоса	—	—	—
Охранная зона объектов инженерного назначения (зданий, линий электропередачи, вентури подстанции)	—	—	—
Специально-защитная зона предприятий, сооружений и иных объектов	—	—	—
Первый пояс зоны санитарной охраны источника водоснабжения	—	—	—
Второй пояс зоны санитарной охраны источника водоснабжения	—	—	—
Третий пояс зоны санитарной охраны источника водоснабжения	—	—	—
Охранная зона газопровода и систем газоснабжения	—	—	—
Придорожная полоса	—	—	—
Придорожная территория	—	—	—
Охранная зона стационарных пунктов наблюдения за состоянием окружающей среды (включая метеорологические)	—	—	—
Объекты транспортной инфраструктуры			
Автомобильные дороги федерального значения	—	—	—
Автомобильные дороги республиканского или межмуниципального значения	—	—	—
Частные автомобильные дороги	—	—	—
Объекты культурного наследия (ОКН)			
Памятник	—	—	—
Граница территории объекта культурного наследия	—	—	—

Имя	Кол.	Лист	Наим.	Полном.	Дата
Директор	Сидорова А.С.				
ГАП	Щебинова А.А.				

Генеральный план МО «Город Мирный», Мирнинского района Республики Саха (Якутия)

Страна Лист Наименование

Карта границ населенных пунктов, входящих в состав поселения

ООО «Трансстройинженер»