



Схема расположения многоквартирного жилого дома.



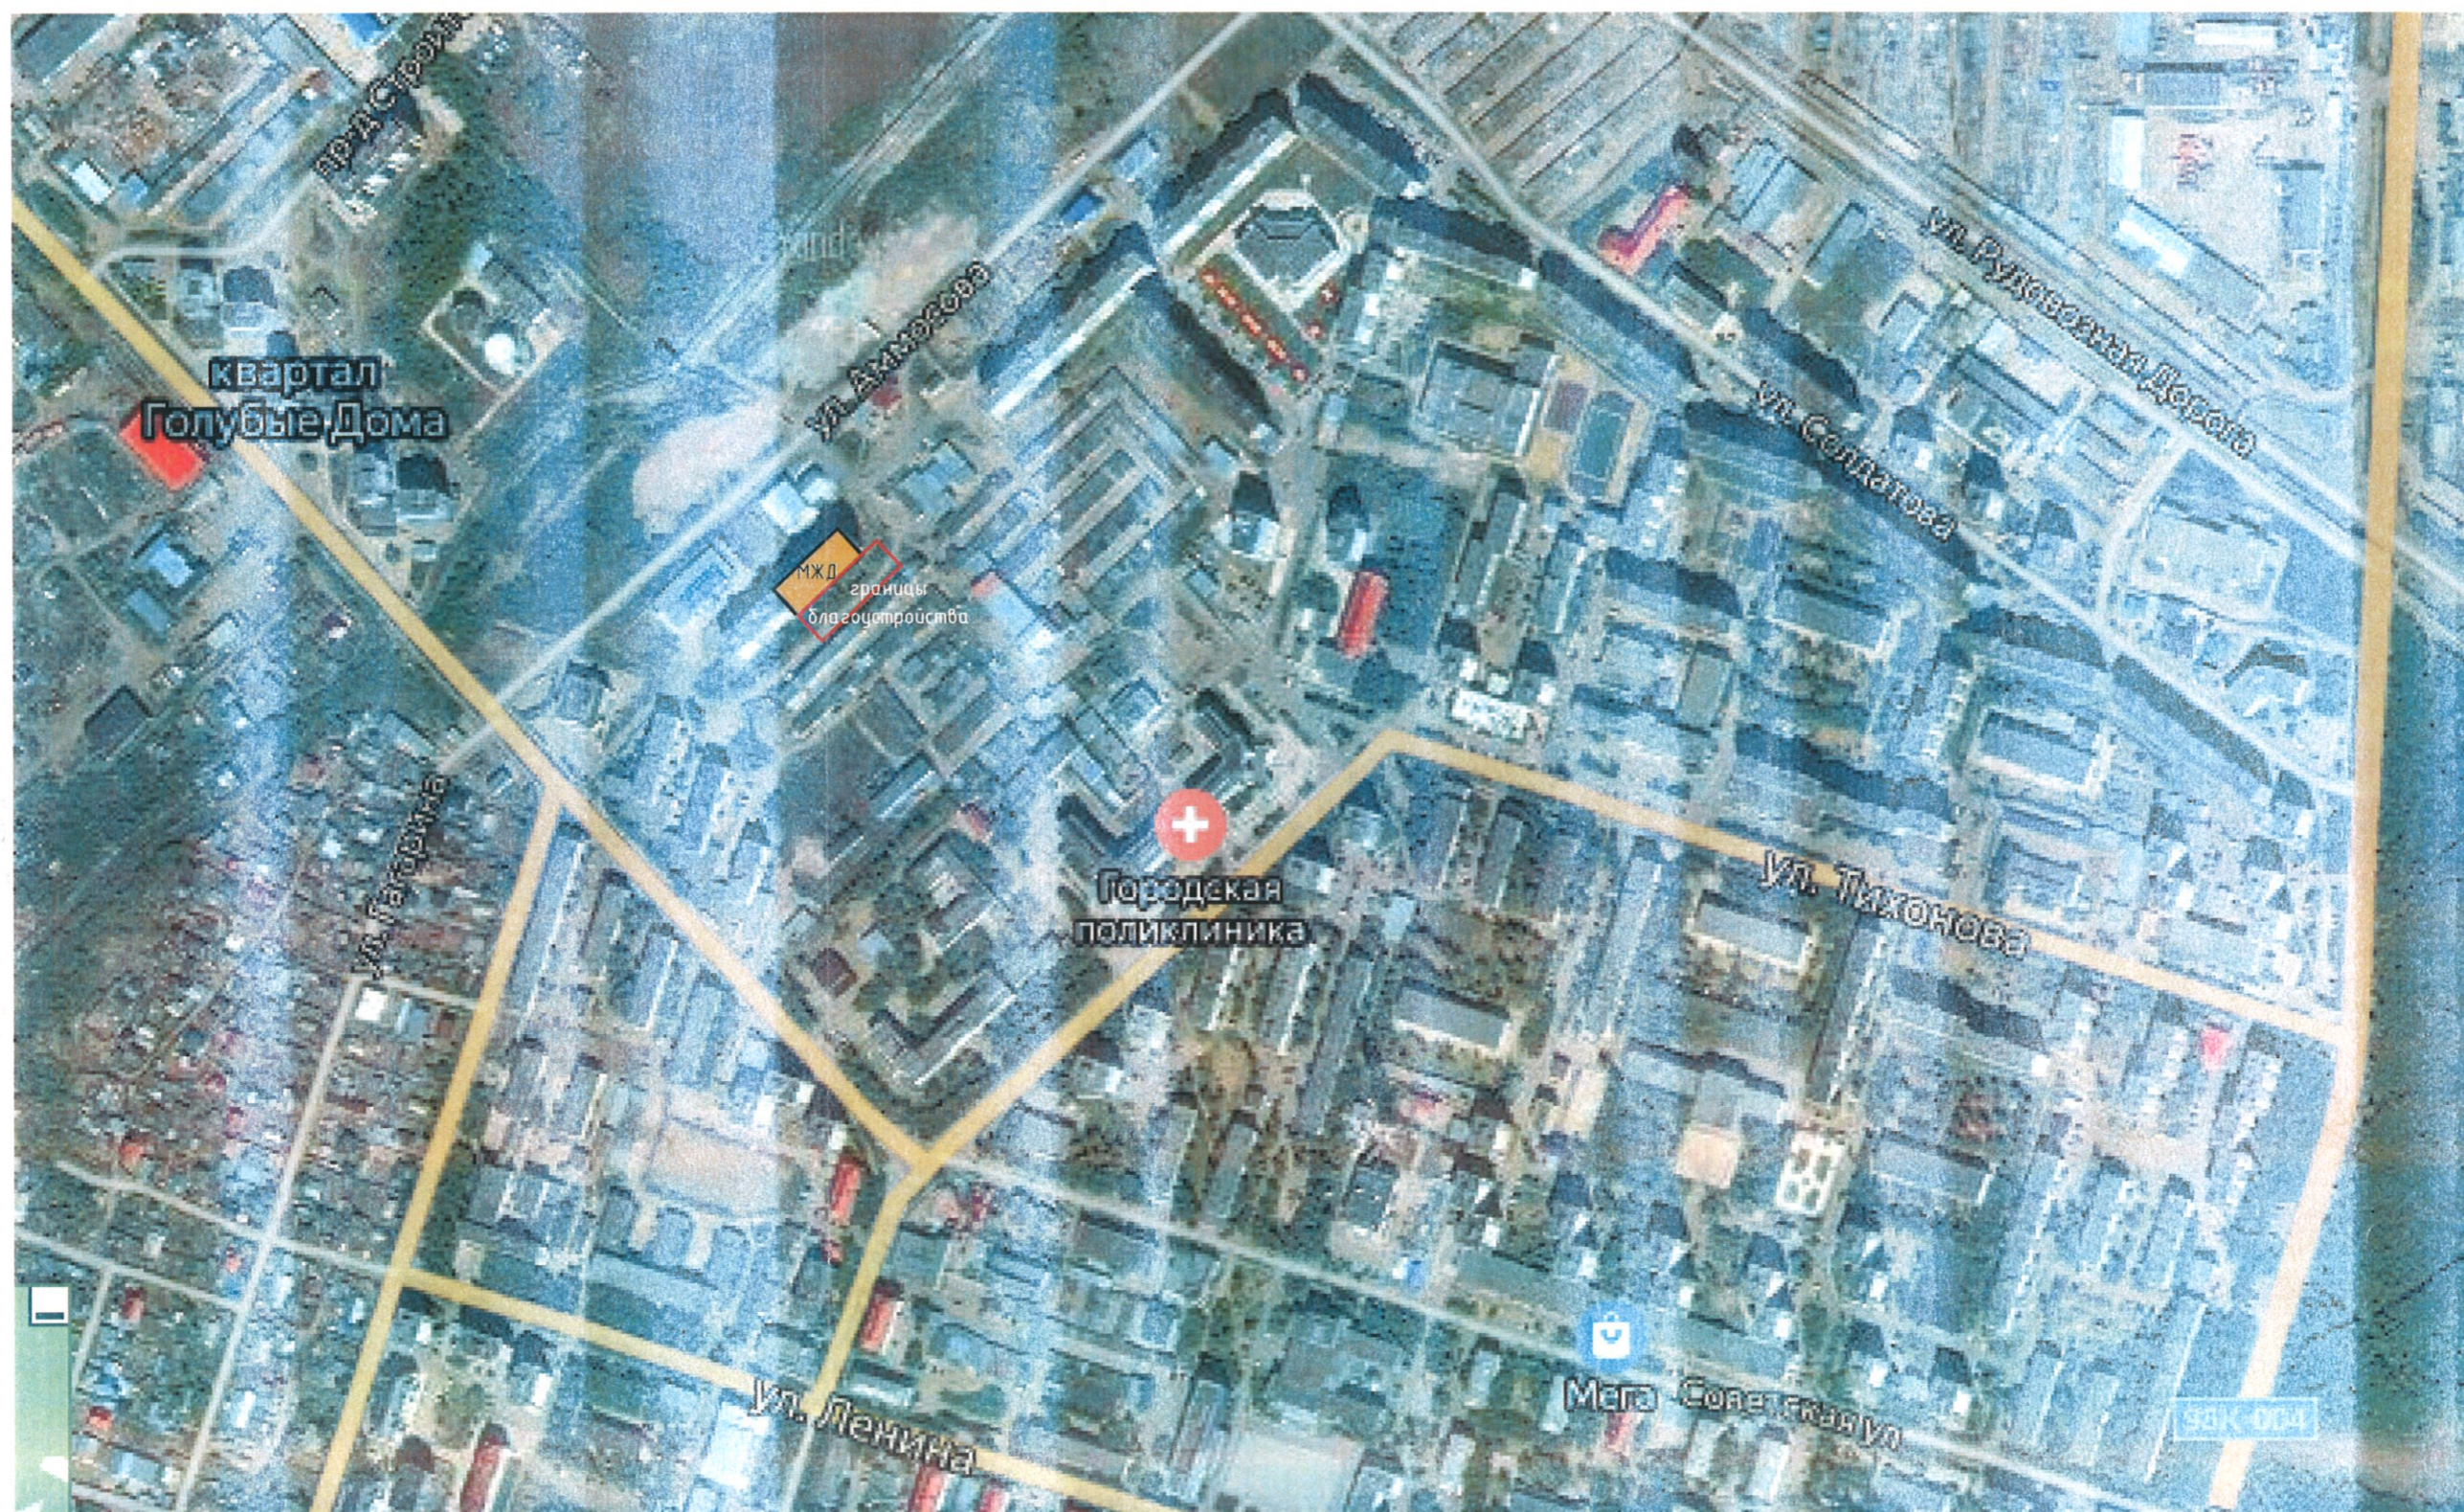

Ситуационная схема

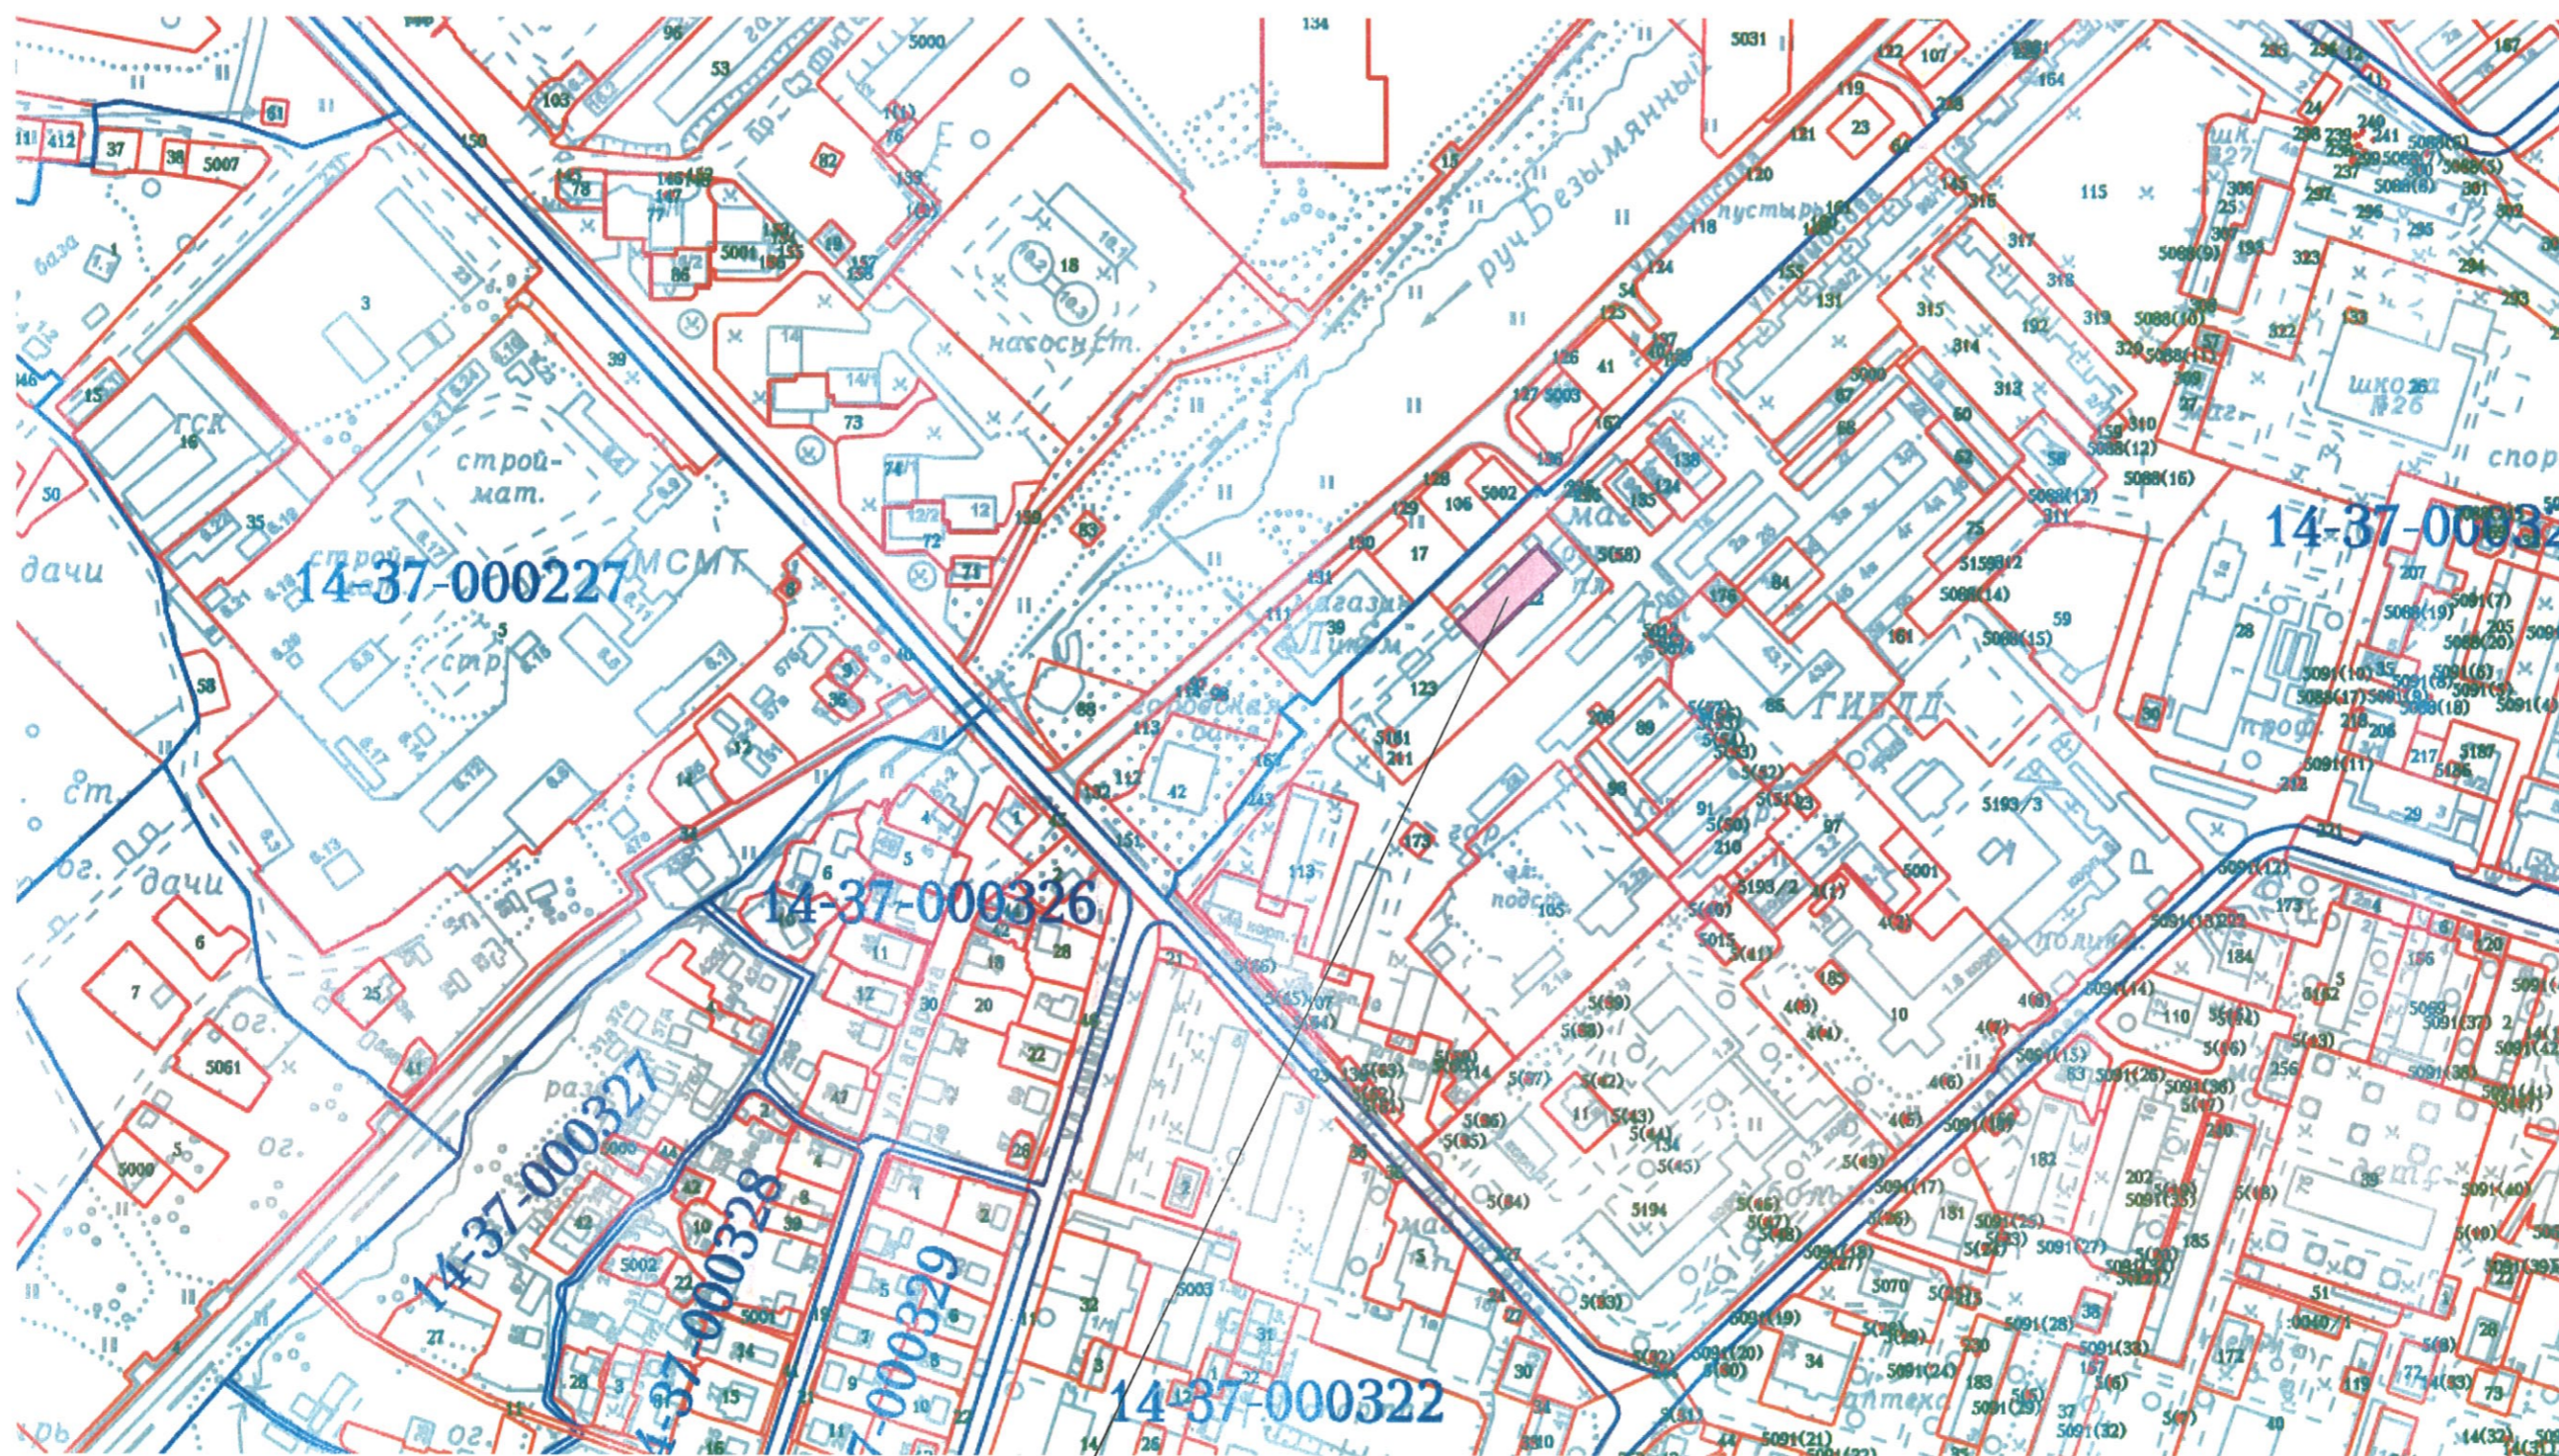

Место расположение объекта




Общество с ограниченной ответственностью  
**Проектная мастерская**


Республика Саха (Якутия), Мирнинский район.  
г. Мирный, ул. Аммосова.  
Благоустройство дворовой территории  
многоквартирного жилого дома № 96, корп. 1.



Фотофиксация территории

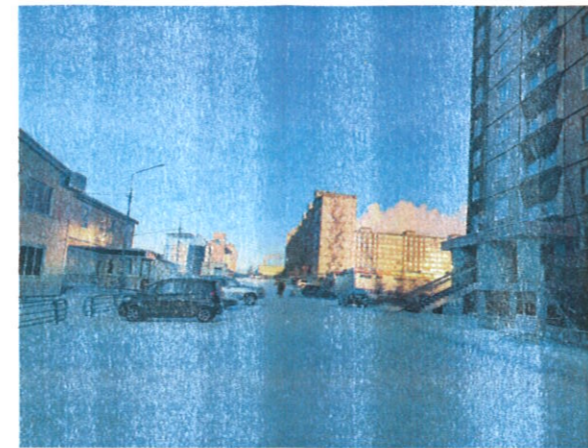





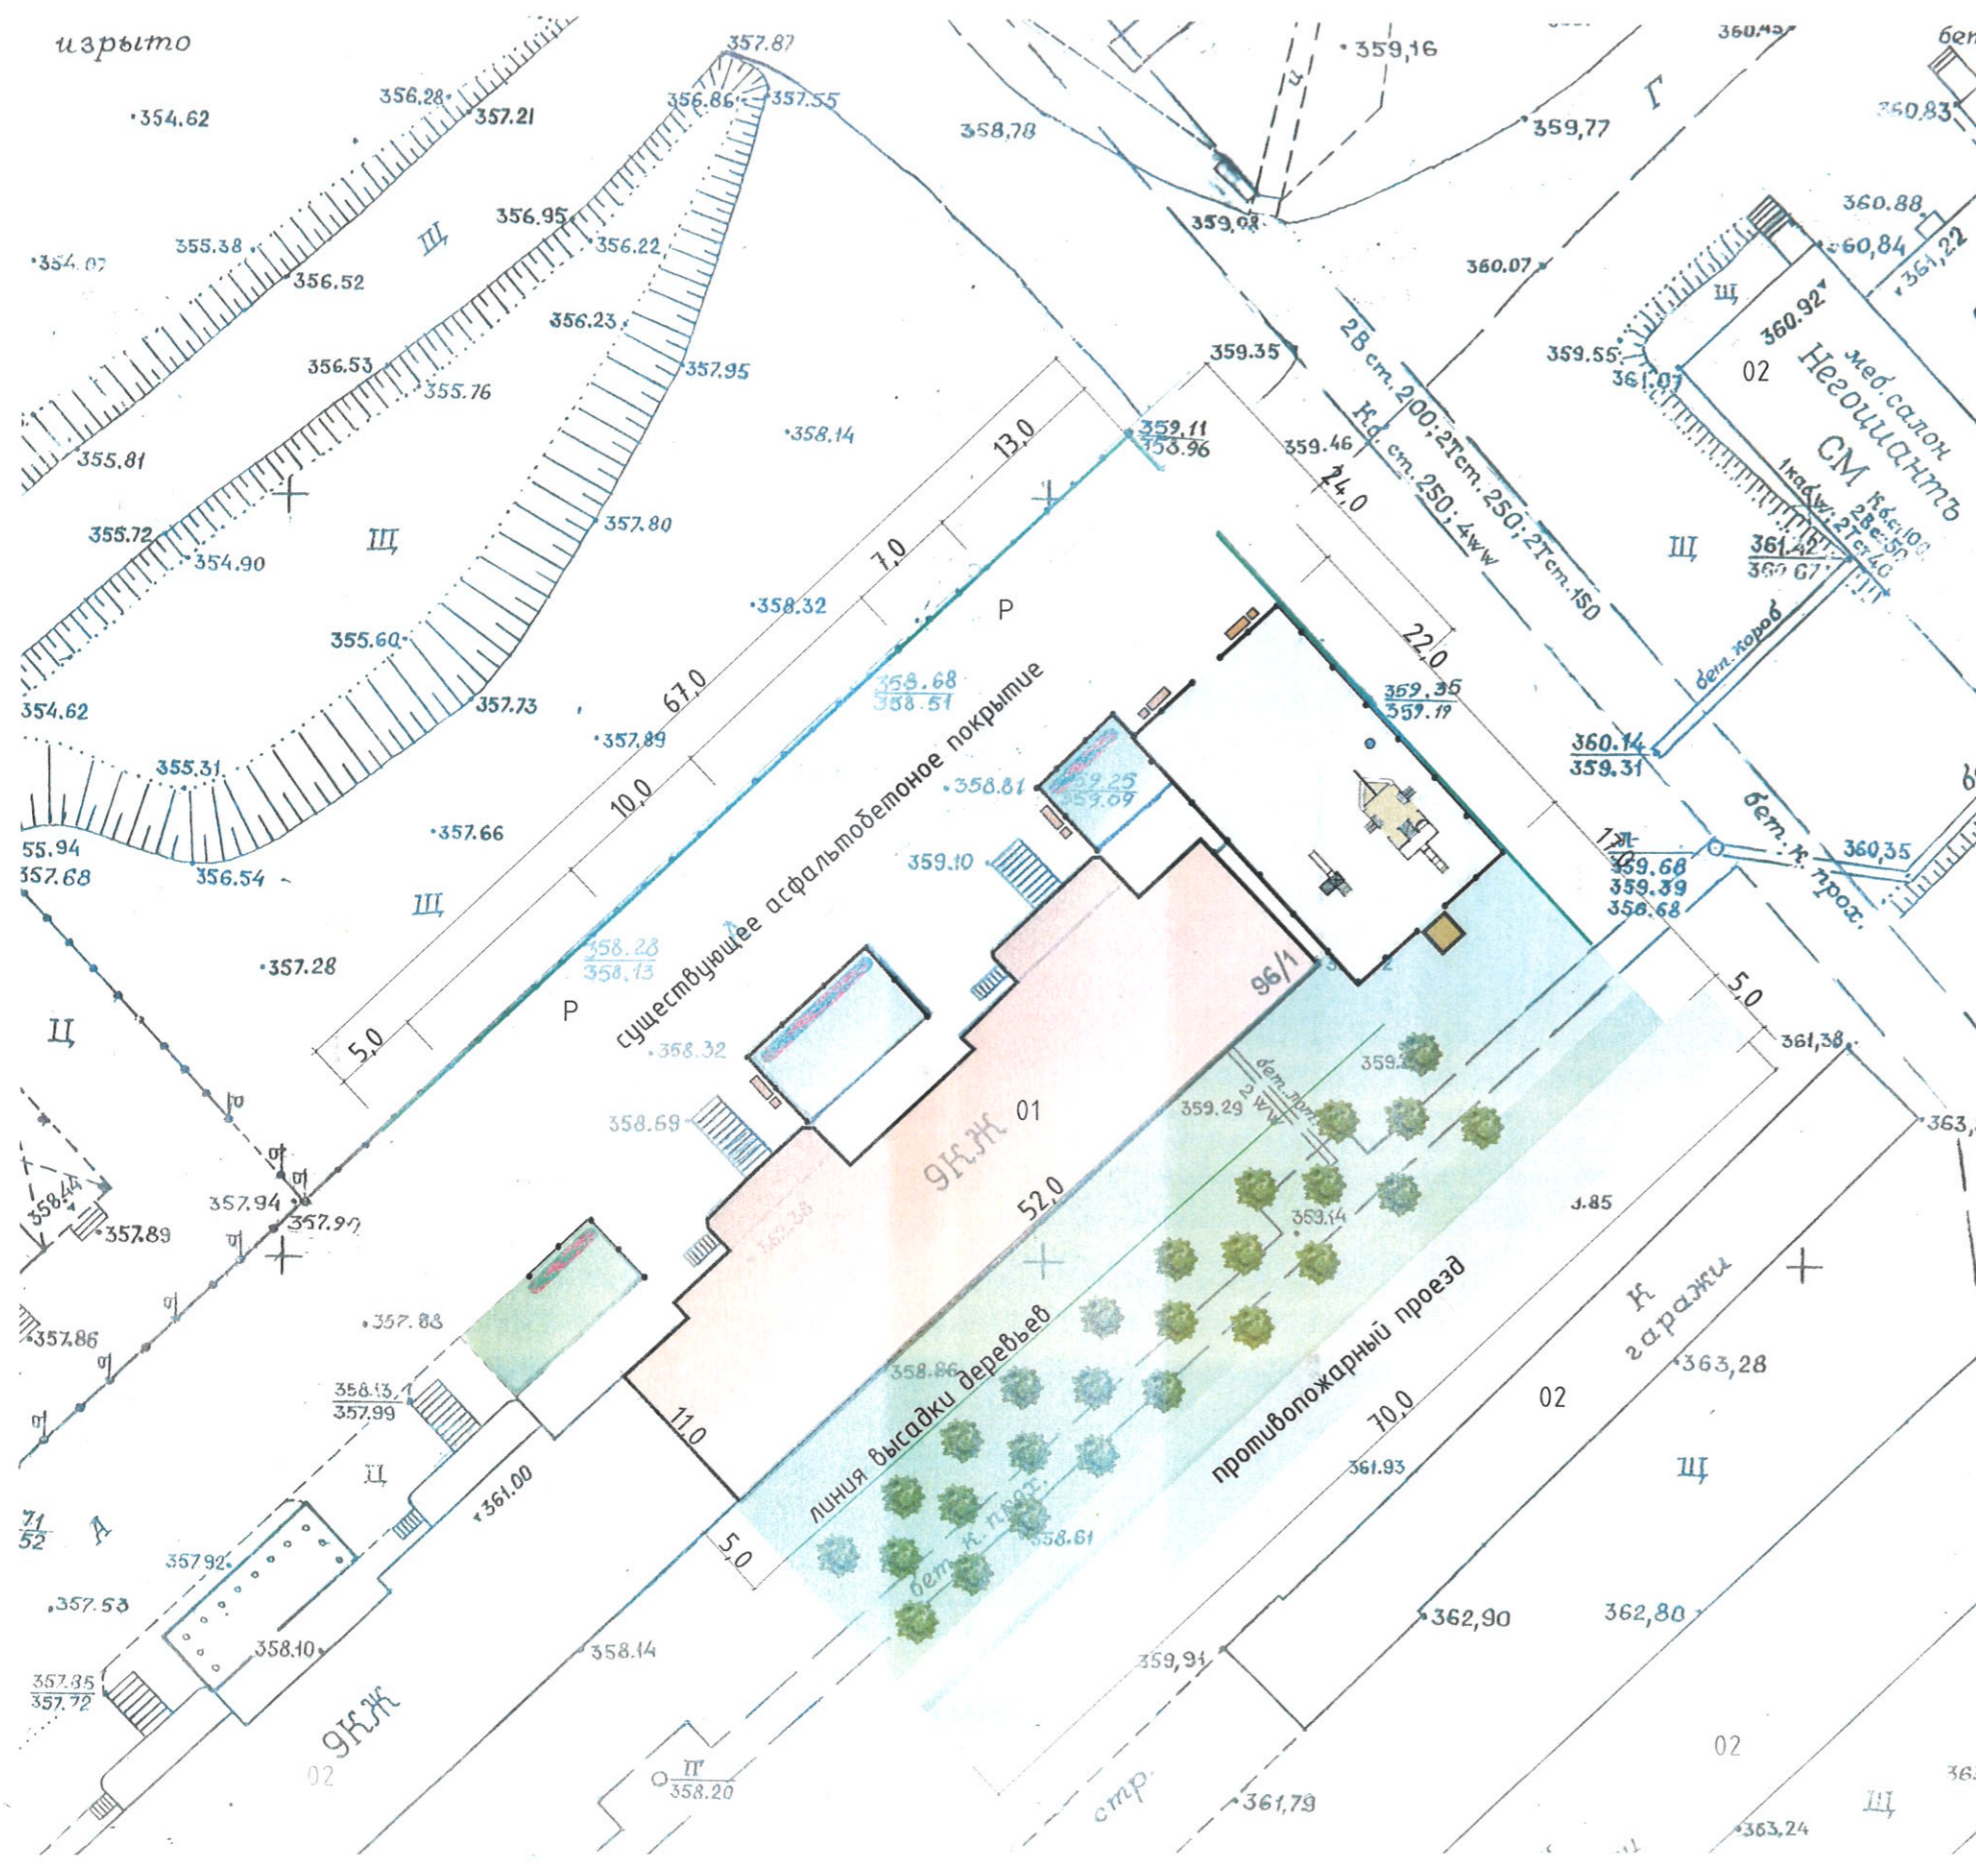





ЭКСПЛИКАЦИЯ ЗДАНИЙ И СООРУЖЕНИЙ:

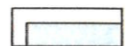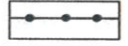№ в плане	Наименование
01	многоквартирный жилой дом № 96, корп.1 ул.Аммосова
02	существующие здания и строения
Р	парковка (автостоянка)


Условные обозначения:

-  асфальтобетонное покрытие
-  ограждение
-  \*озеленение
-  установка МАФ (скамейки, урны)
-  игровая площадка для детей
-  существующее детское игровое оборудование


\*Высадку деревьев выполнить в соответствии с требованиями СанПиН 2.1.2.2645-10. «Санитарно-эпидемиологические требования к условиям проживания в жилых зданиях и помещениях» (п.2.4)

игровая площадка для детей S = 286,0 м<sup>2</sup>, имеет покрытие из резиновой крошки трех цветов (RAL 5012, 5024, 1002)

Конструкция площадки с резиновым покрытием

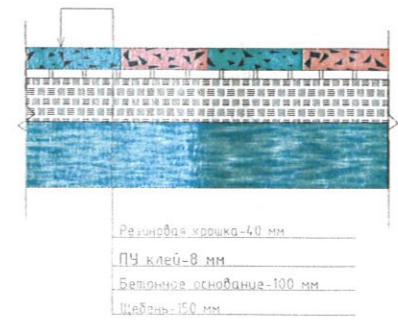



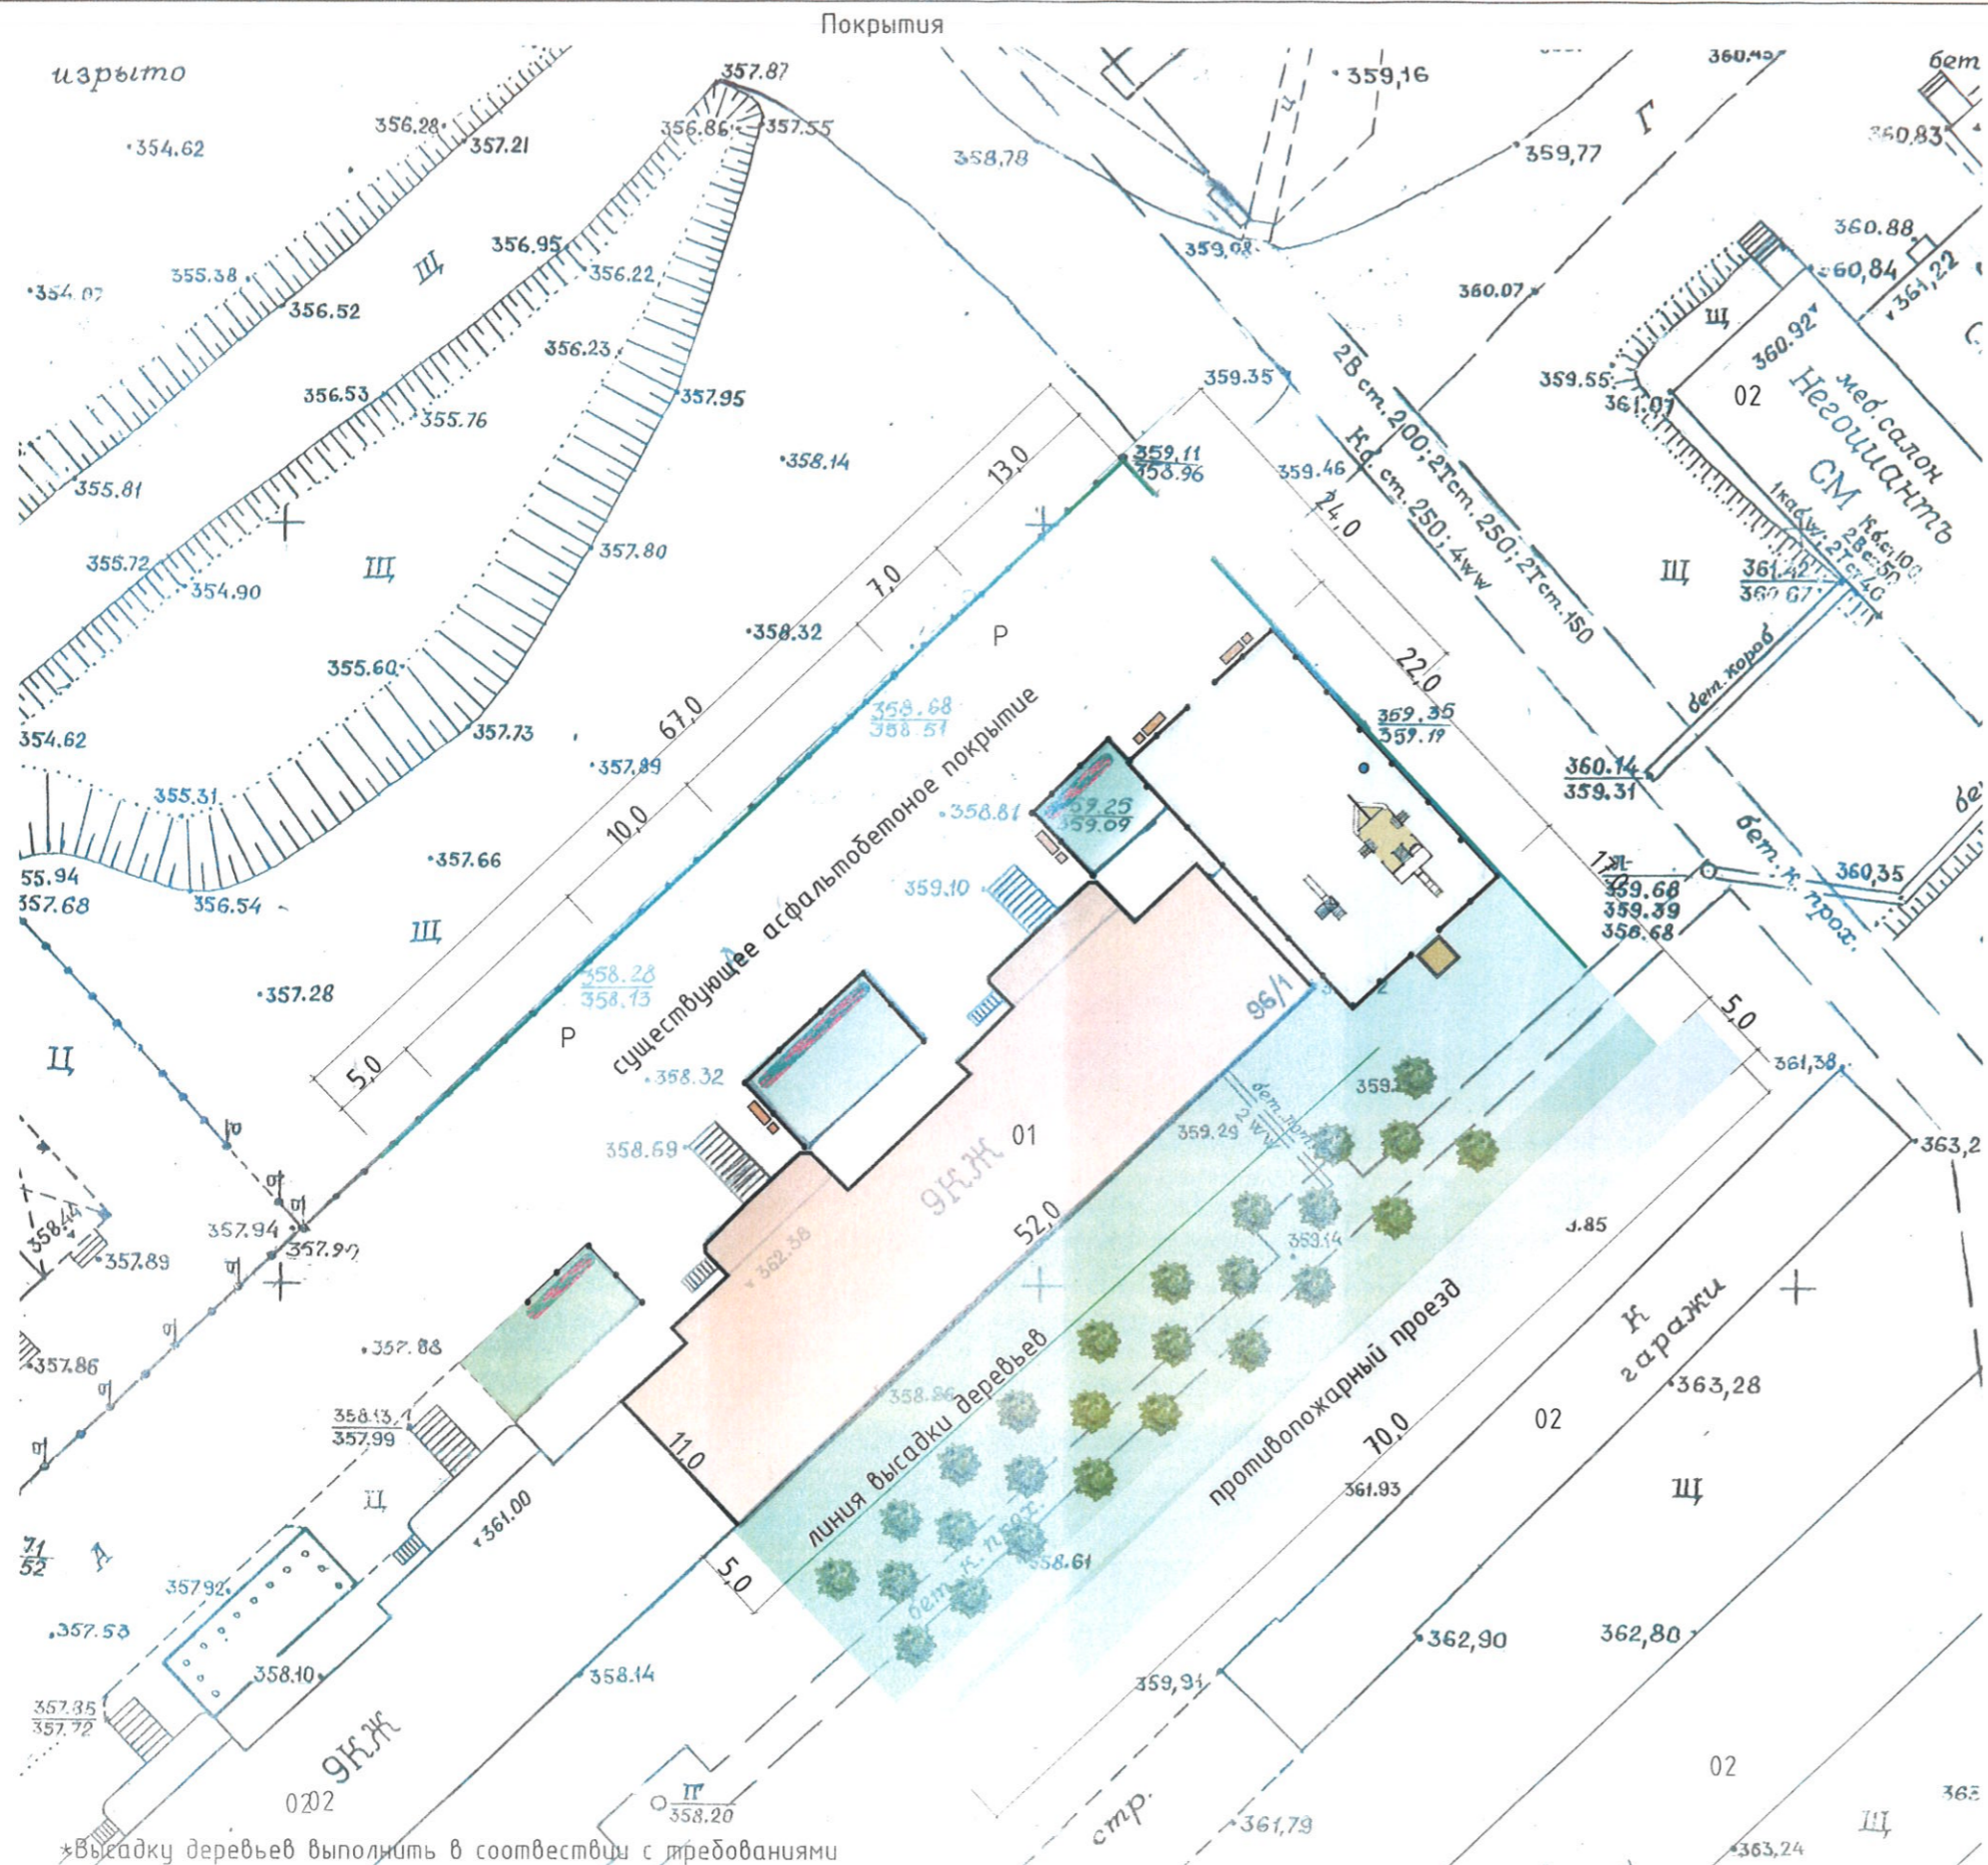


ЭКСПЛИКАЦИЯ ЗДАНИЙ И СООРУЖЕНИЙ:


№ в плане	Наименование
01	многоквартирный жилой дом № 96, корп.1 ул.Аммосова
02	существующие здания и строения
Р	парковка (автостоянка)

- Условные обозначения:
- асфальтобетонное покрытие
  - ограждение (вновь устанавливаемое)
  - \*озеленение
  - установка МАФ (скамейки, урны)
  - игровая площадка для детей
  - существующее детское игровое оборудование

Конструкция площадки с асфальто бетонным покрытием

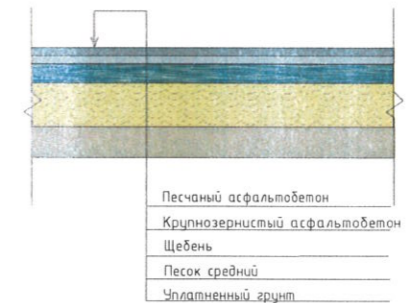


Конструкция площадки с резиновым покрытием

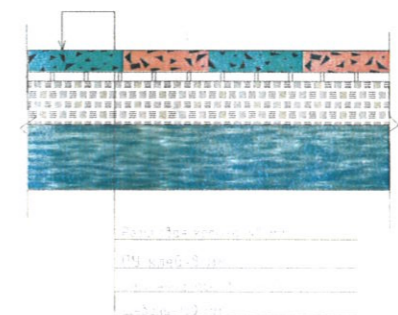

\*Высадку деревьев выполнить в соответствии с требованиями СанПиН 2.1.2.2645-10. «Санитарно-эпидемиологические требования к условиям проживания в жилых зданиях и помещениях» (п.2.4)



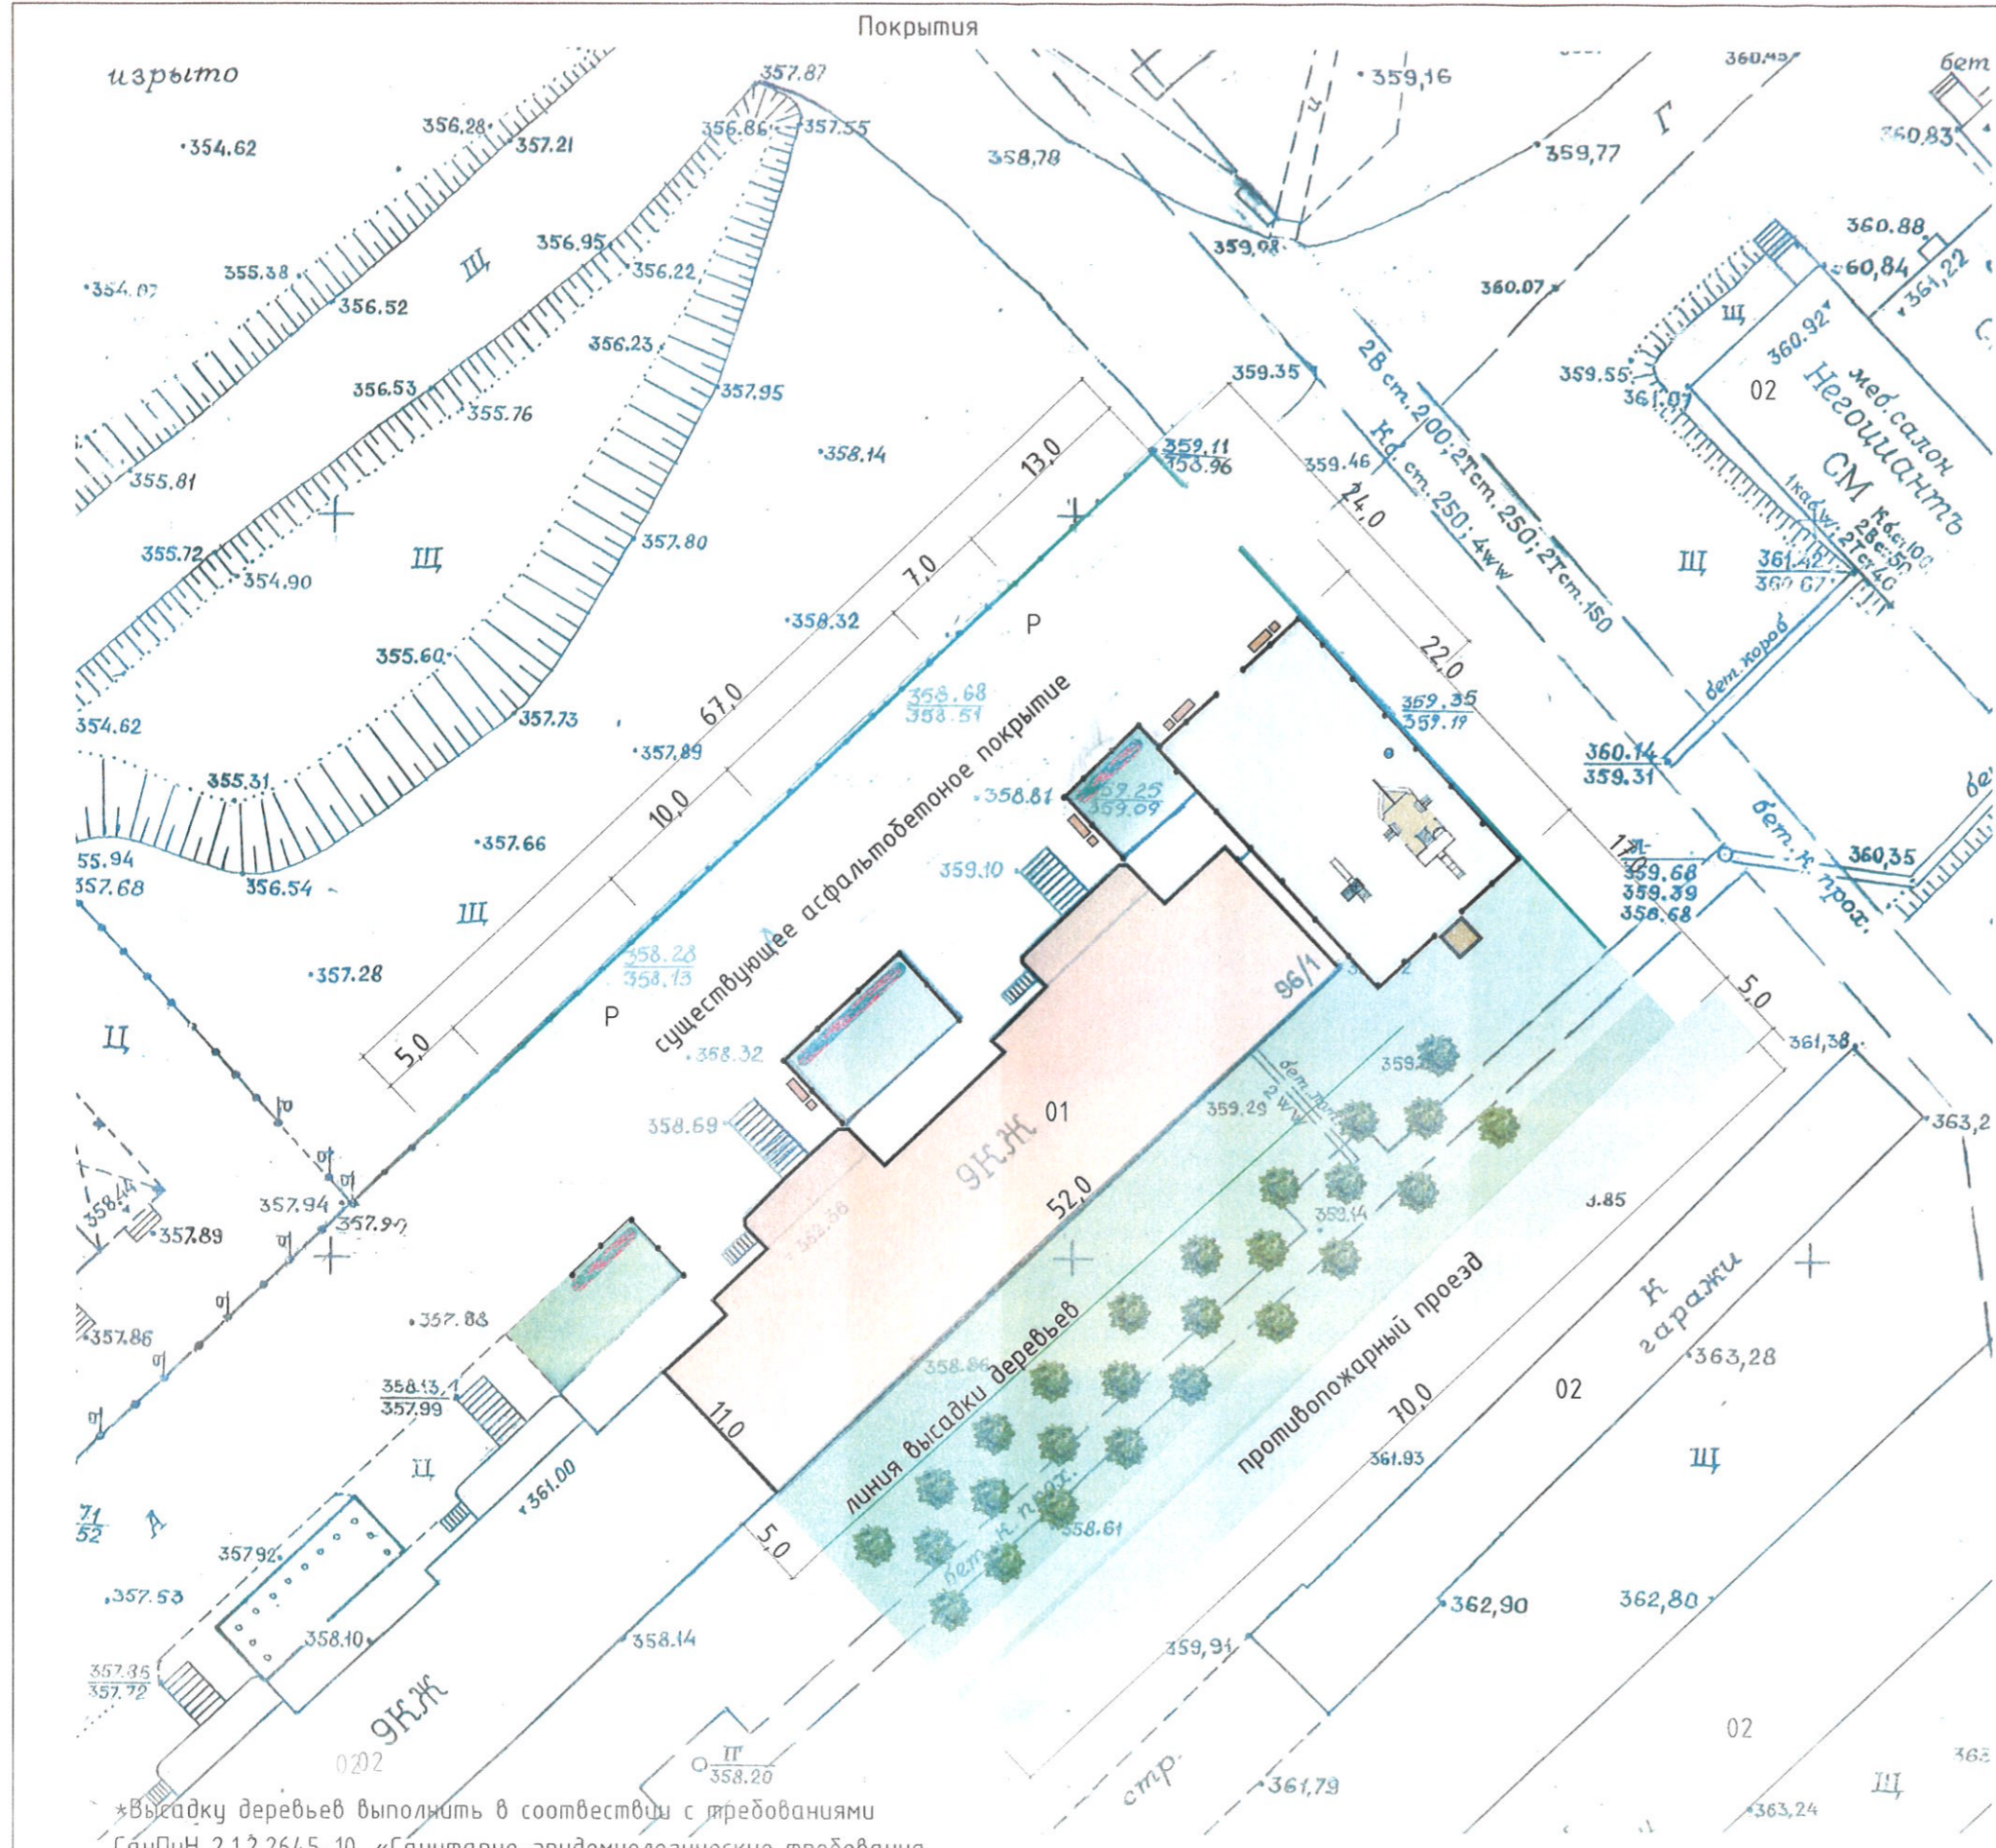


ЭКСПЛИКАЦИЯ ЗДАНИЙ И СООРУЖЕНИЙ:

№ в плане	Наименование
01	многоквартирный жилой дом № 96, корп.1 ул.Аммосова
02	существующие здания и строения
Р	парковка (автостоянка)


Условные обозначения:

- асфальтобетонное покрытие
- ограждение (вновь устанавливаемое)
- \*озеленение
- установка МАФ (скамейки, урны)
- игровая площадка для детей
- существующее детское игровое оборудование

Конструкция площадки с асфальто бетонным покрытием

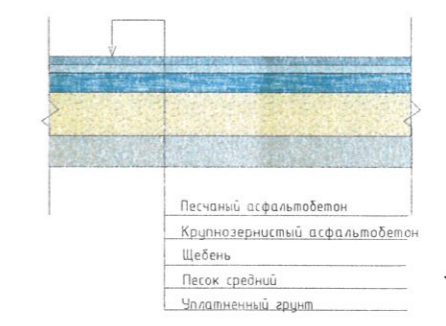

Конструкция площадки с резиновым покрытием

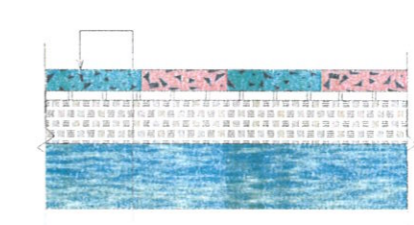

\*Высадку деревьев выполнить в соответствии с требованиями СанПиН 2.1.2.2645-10. «Санитарно-эпидемиологические требования к условиям проживания в жилых зданиях и помещениях» (п.2.4)