

Выполнение работ по внесению изменений в проект планировки территории и проект межевания территории кварталов г. Мирного Республики Саха (Якутия) (кадастровые номера 14:37:000202, 14:37:000225 и часть улично-дорожной сети 14:37:000000:1149)

Чертеж планировки территории, Варианты планировочных и (или) объемно-пространственных решений застройки территории в соответствии с проектом планировки территории (в отношении элементов планировочной структуры, расположенных в жилых или общественно-деловых зонах) М1:1000

Условные обозначения


- — — — — граница проектируемой территории
- — — — — ранее установленные красные линии
- × × × × × отменяемые красные линии
- — — — — устанавливаемые красные линии
- - - - - граница элемента планировочной структуры
- - - - - линия регулирования застройки
- 1° - характерные точки устанавливаемых красных линий

Экспликация существующих зданий и сооружений:

- ① - Индивидуальный жилой дом
- ② - Пожарное депо
- ③ - Инфекционное отделение
- ④ - Магазин "Долина"
- ⑤ - Гараж

Границы зон размещения объектов капитального строительства (существующие):

- - Зона застройки индивидуальными жилыми домами (ЖИ)
- - Зона делового, общественного и коммерческого назначения (ОД)
- - Зона объектов здравоохранения (ОЗ)
- - Зона природного ландшафта (ПрЛ)

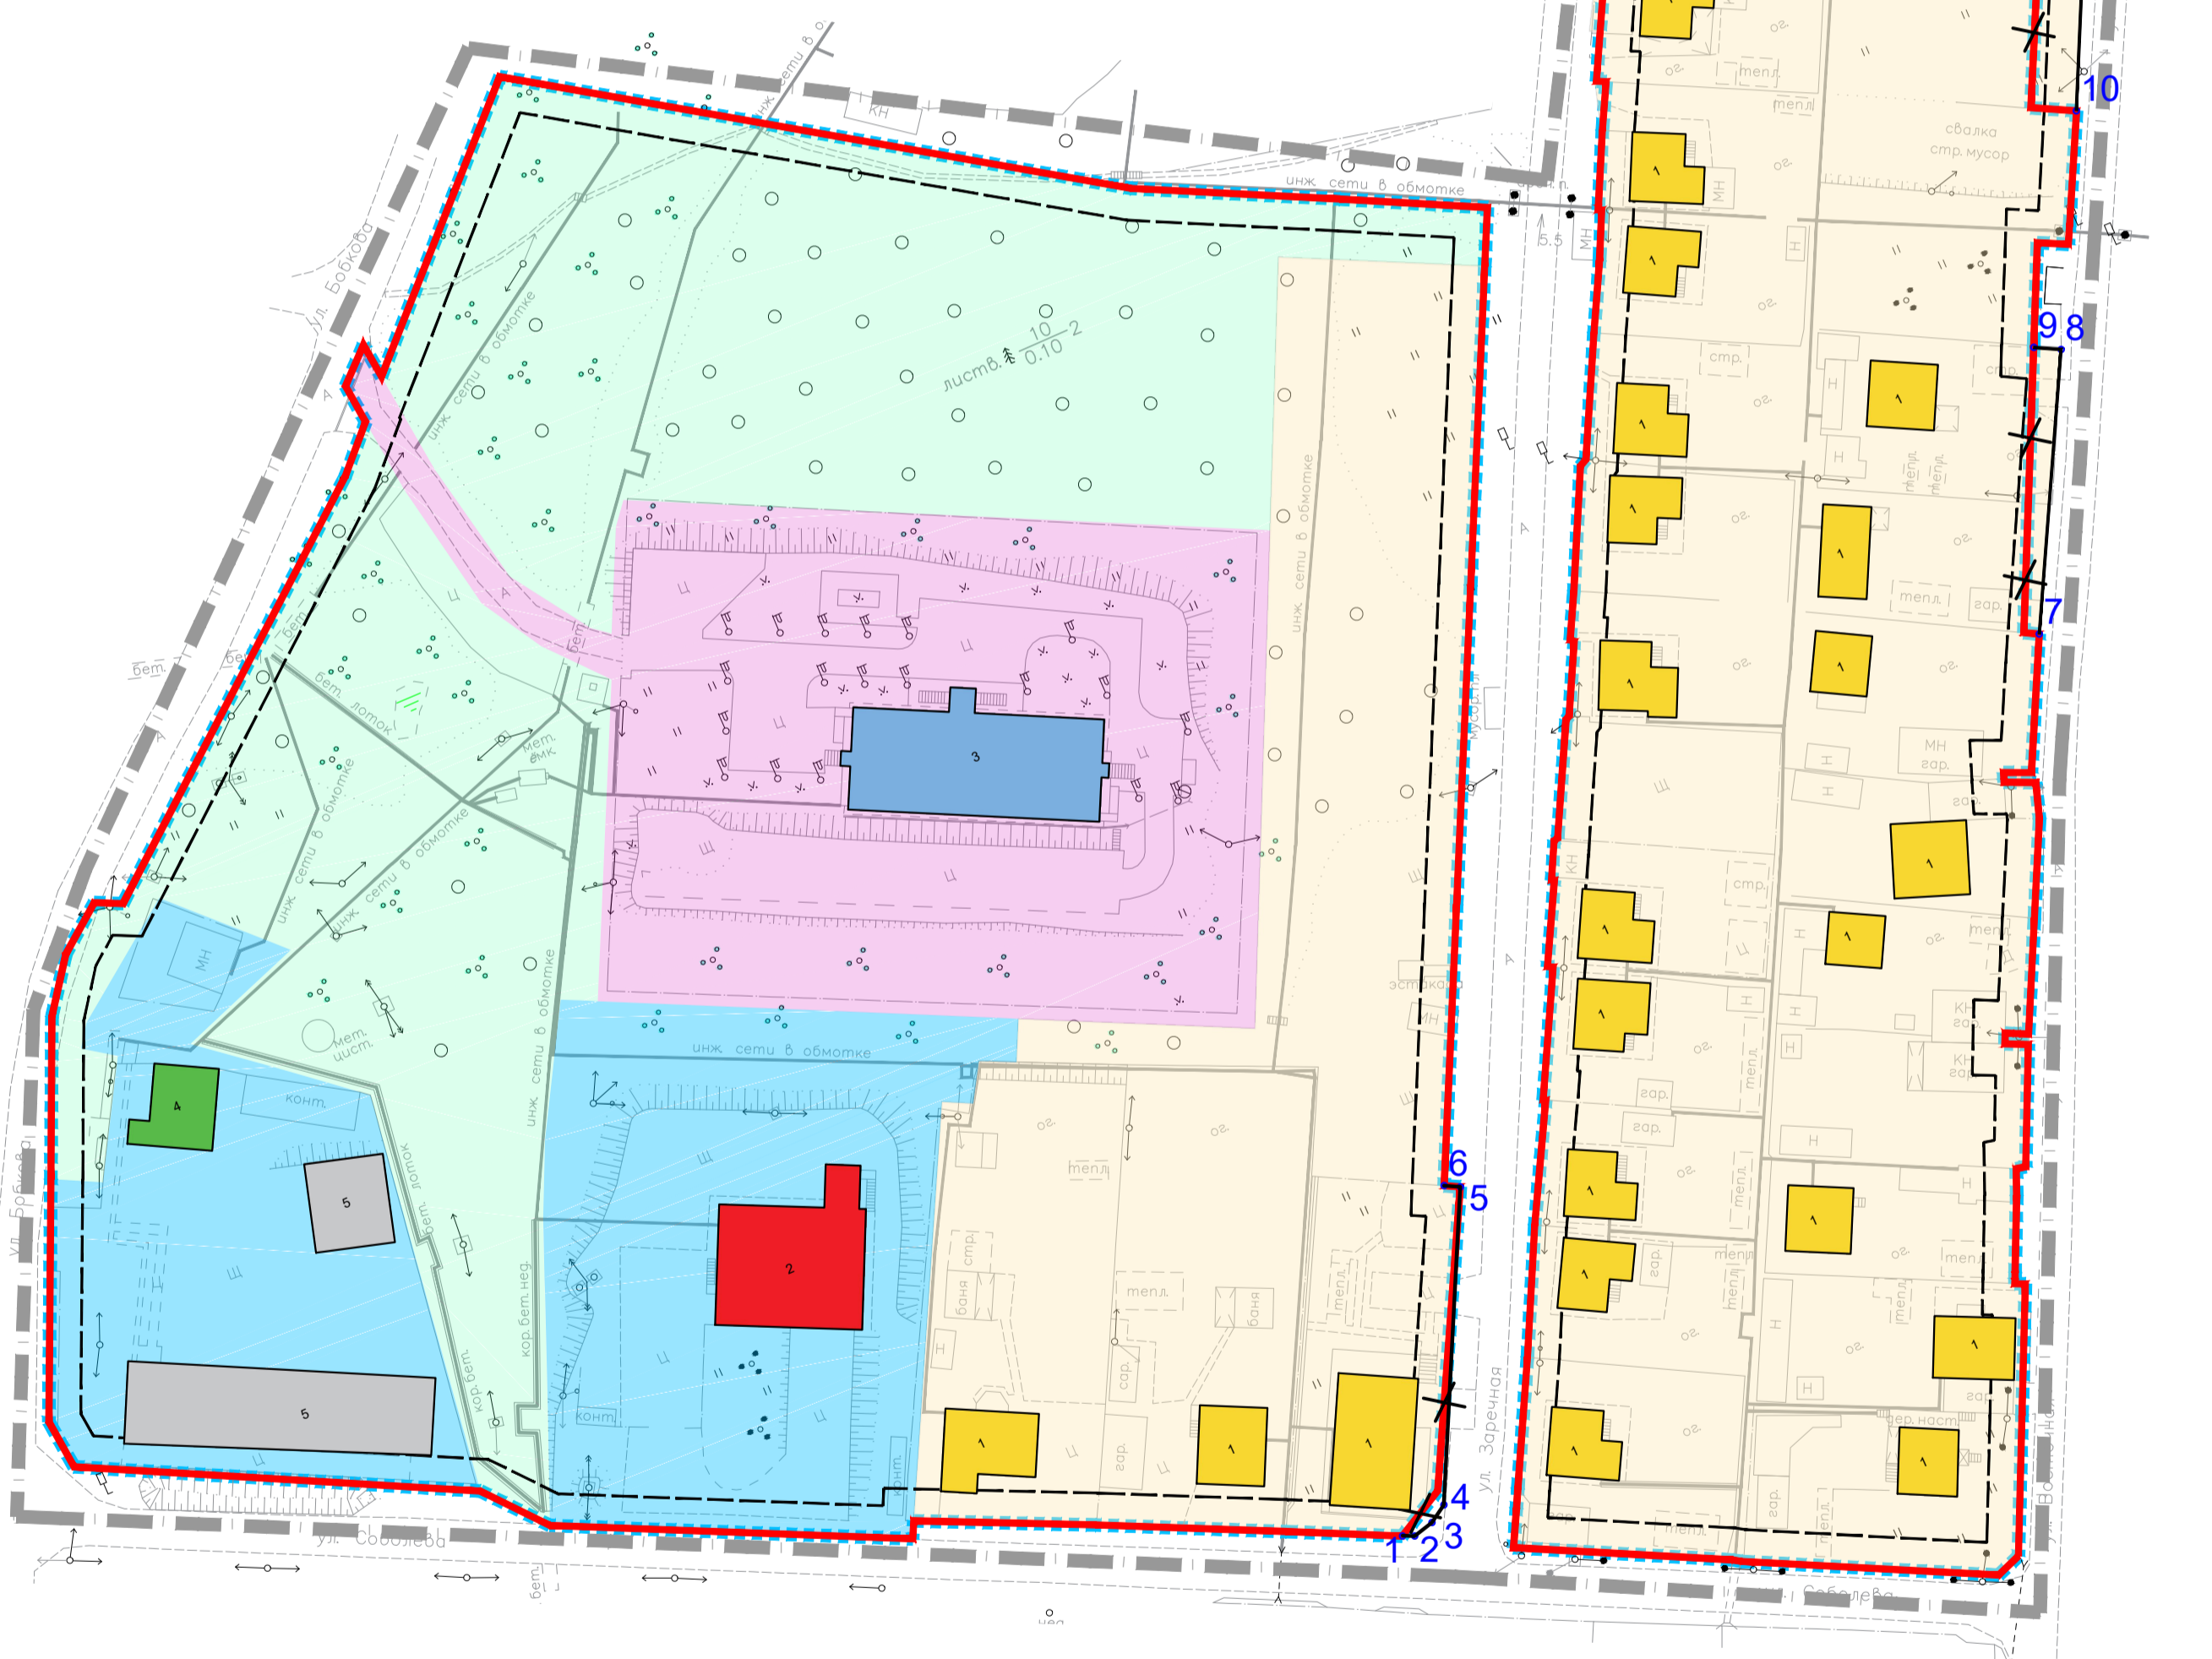

Каталог координат устанавливаемых красных линий

№ точки	X	Y
1	1022160.58	2373467.16
2	1022159.75	2373468.87
3	1022160.58	2373472.20
4	1022162.37	2373474.99
5	1022206.83	2373497.54
6	1022208.03	2373495.30
7	1022249.24	2373615.47
8	1022288.59	2373636.62
9	1022290.62	2373632.84
10	1022321.80	2373653.95
11	1022358.20	2373672.00
12	1022358.39	2373671.65

					<b>23R/23</b>					
					Выполнение работ по внесению изменений в проект планировки территории и проект межевания территории кварталов г. Мирного Республики Саха (Якутия) (кадастровые номера 14:37:000202, 14:37:000225 и часть улично-дорожной сети 14:37:000000:1149)					
Изм.	№уч.	Лист	№док.	Подпись	Дата	<b>ОСНОВНАЯ (УТВЕРЖДАЕМАЯ) ЧАСТЬ</b>		Стадия	Лист	Листов
Архитектор	Султанова А.А.							ППТ	1	1
Разработал	Султанова А.А.					Чертеж планировки территории. Варианты планировочных и (или) объемно-пространственных решений застройки территории в соответствии с проектом планировки территории (в отношении элементов планировочной структуры, расположенных в жилых или общественно-деловых зонах) М1:1000		<b>МПК "РЕСУРС"</b>		
Проверил	Федякова А.А.									