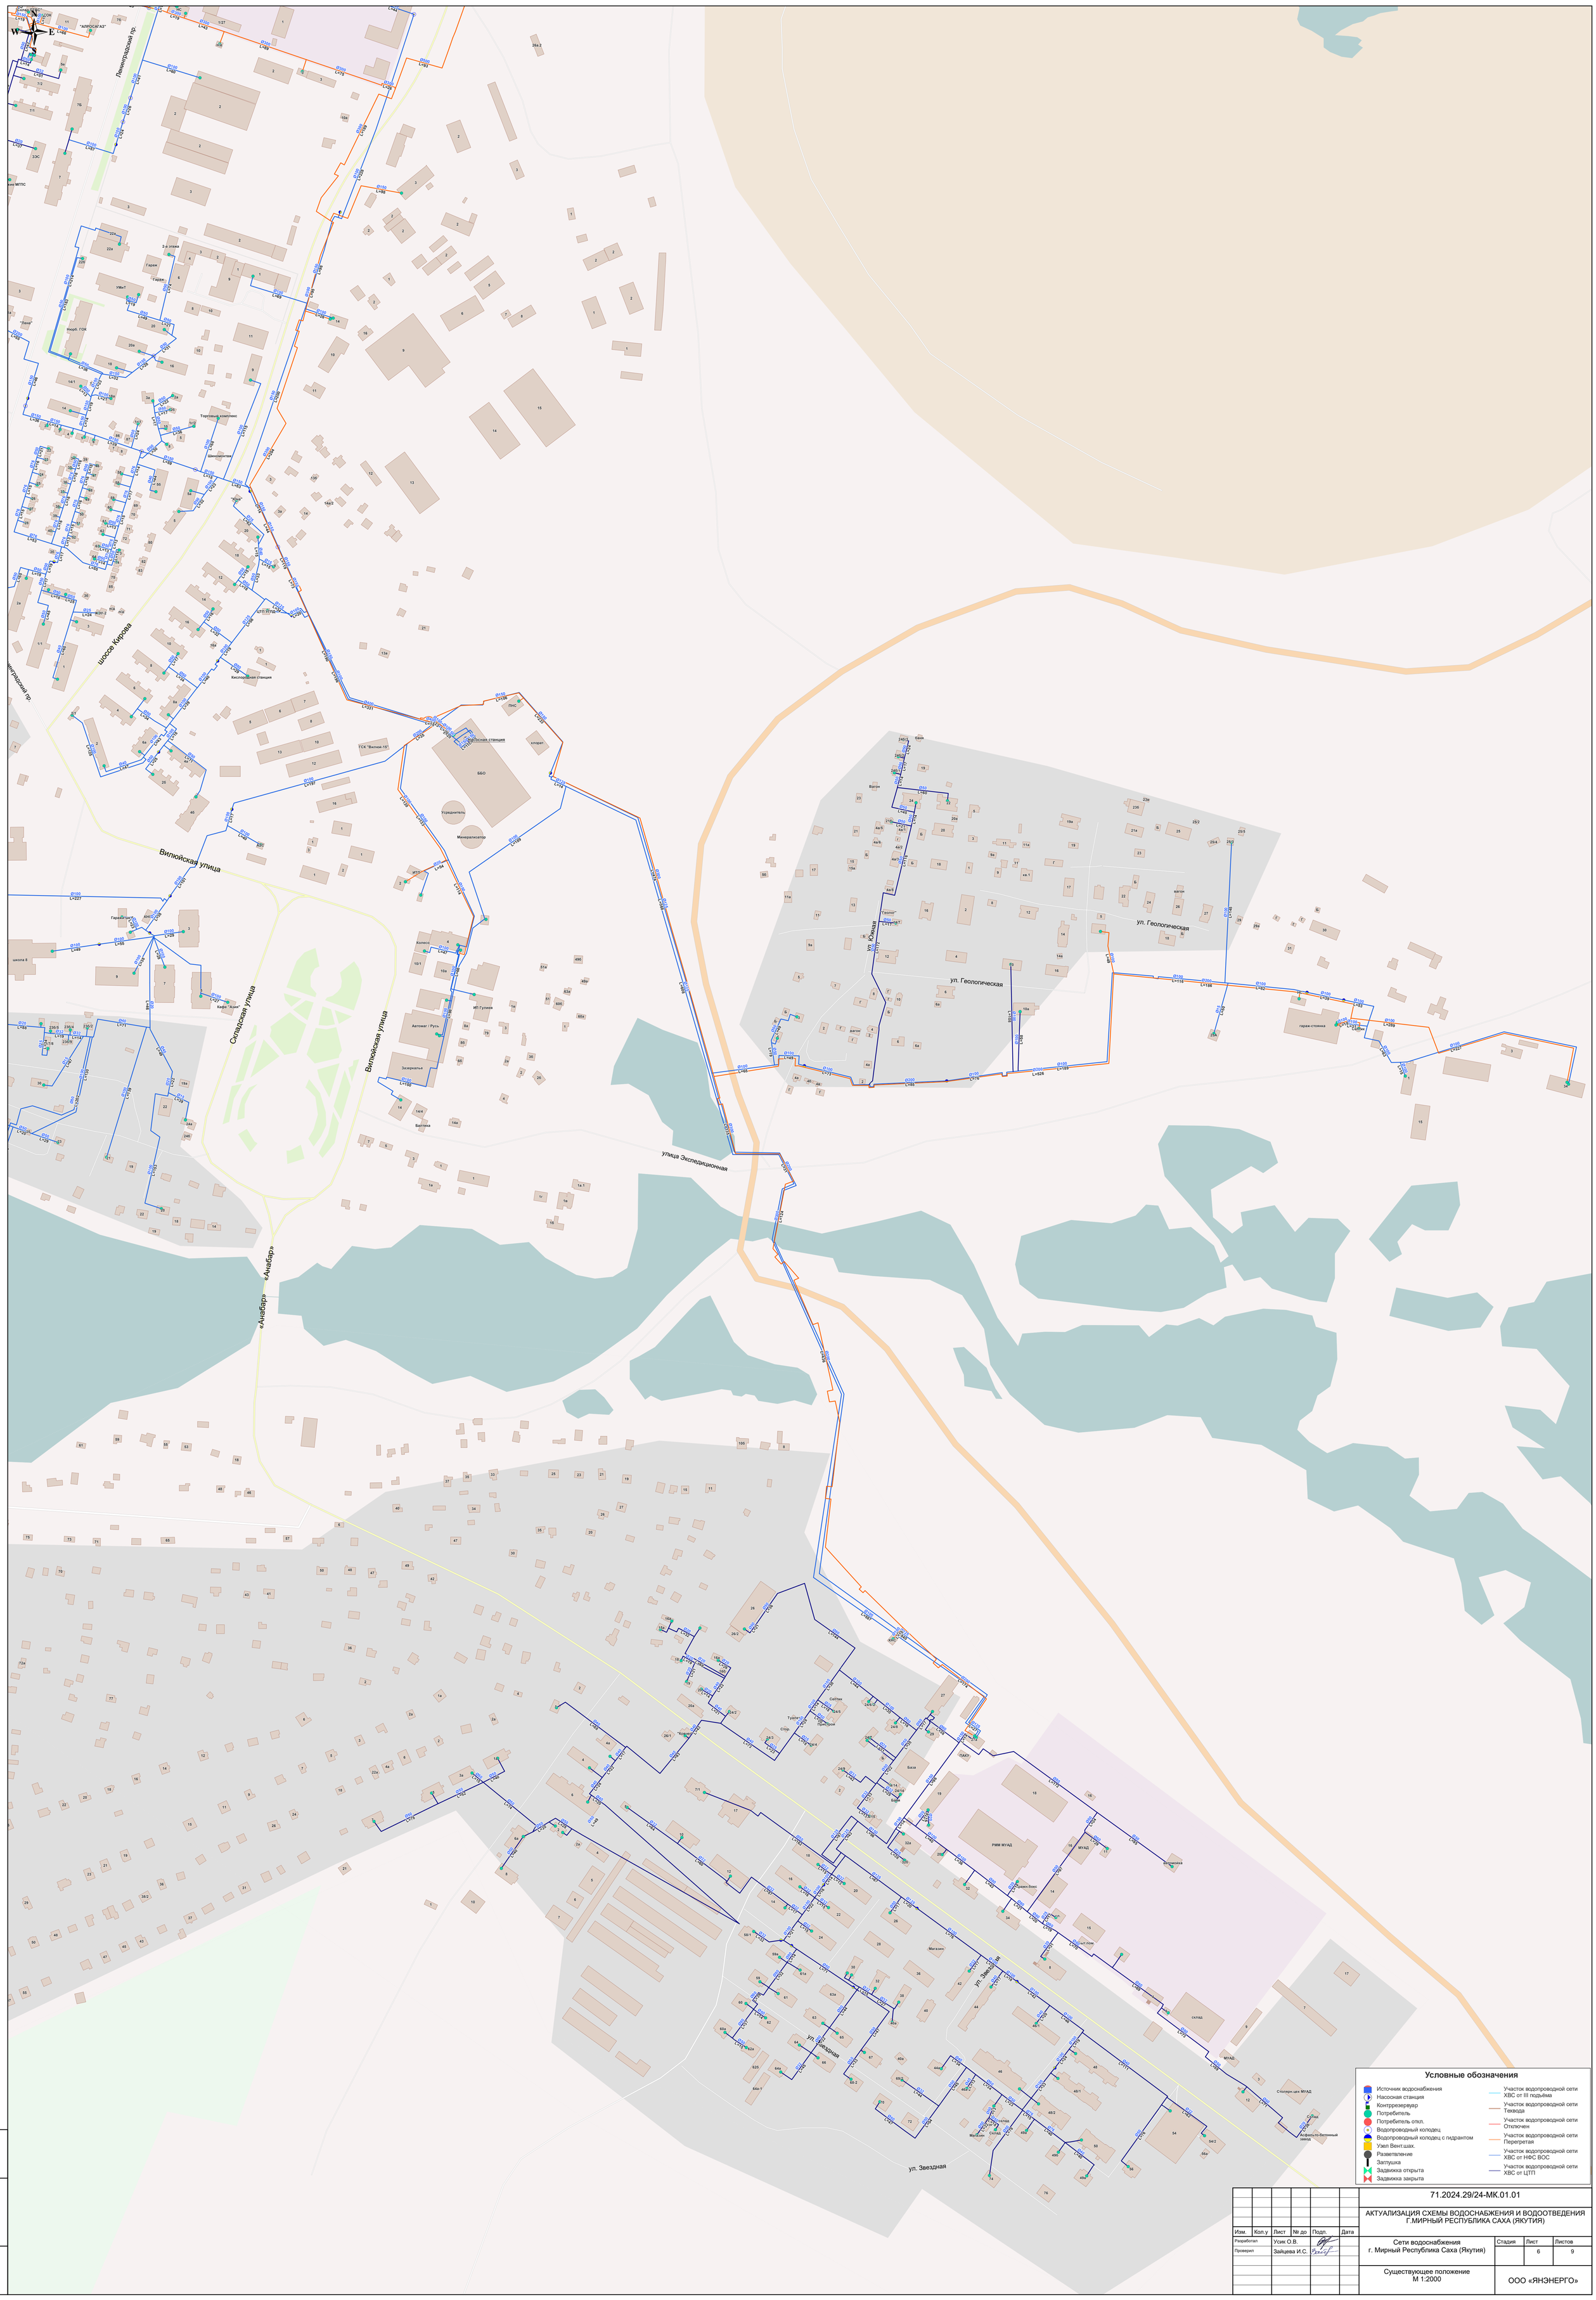

Изм.	Кол.у	Лист	№ до	Подп.	Дата
Разработал		Усик О.В.			
Проверил		Зайцева И.С.			

71.2024.29/24-МК.01.01

АКТУАЛИЗАЦИЯ СХЕМЫ ВОДОСНАБЖЕНИЯ И ВОДООТВЕДЕНИЯ Г.МИРНЫЙ РЕСПУБЛИКА САХА (ЯКУТИЯ)

Сети водоснабжения г. Мирный Республика Саха (Якутия)

Стадия	Лист	Листов
	6	9

Существующее положение М 1:2000

ООО «ЯНЭНЕРГО»

Взам. инв. №

Подп. и дата

Инв. № подл.