


Проект планировки и проект межевания территории квартала индивидуальных жилых домов в северо-восточной части г. Мирного с подготовкой межевых планов образуемых земельных участков
Схема вертикальной планировки территории, инженерной подготовки и инженерной защиты территории

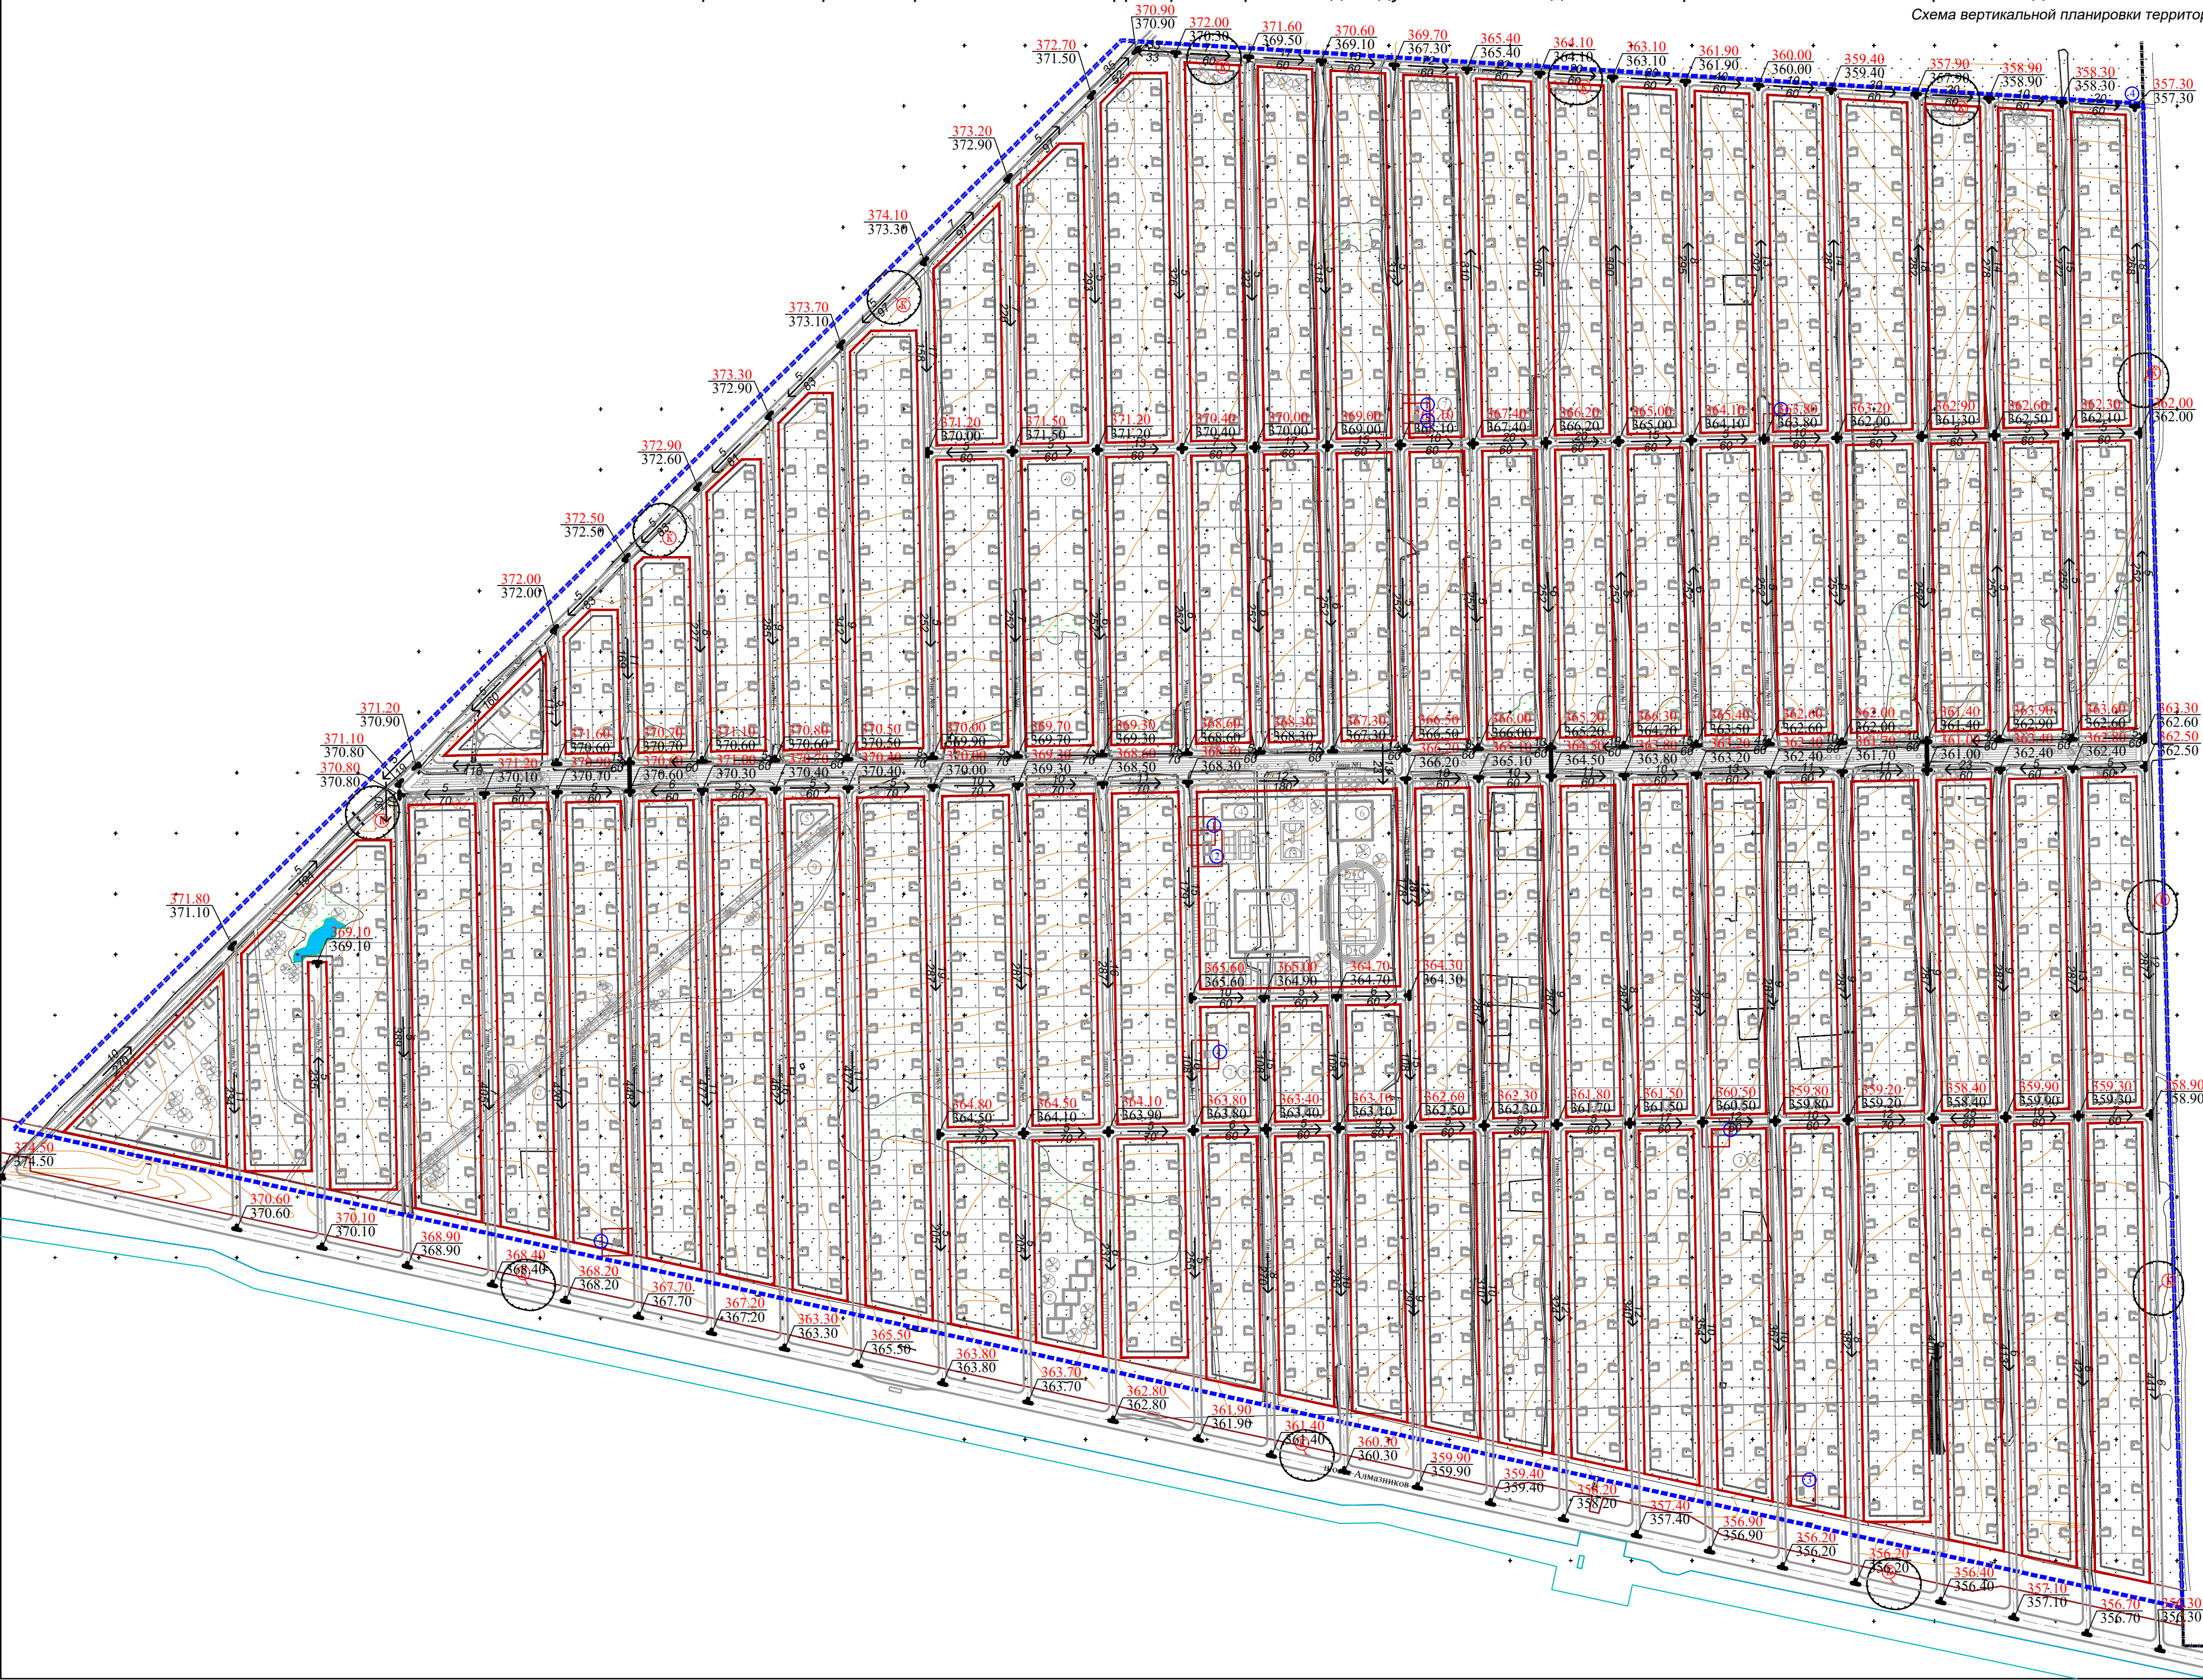

УСЛОВНЫЕ ОБОЗНАЧЕНИЯ:	
	Граница населенного пункта
	Граница элемента планировочной структуры
	Проектируемые красные линии
	Линии отсутствия от красных линий
	Границы земельных участков, сведения о которых содержатся в ЕГРН
	Площадки для сбора ТКО
ЗОНА С ОСОБЫМИ УСЛОВИЯМИ ИСПОЛЬЗОВАНИЯ ТЕРРИТОРИИ	
	Санитарно-защитная зона
	Ограниченная зона инженерных сетей
ВЕРТИКАЛЬНАЯ ПЛАНИРОВКА ТЕРРИТОРИИ	
	Точка перелома рельефа
	Уклон в промилле / промер в метрах
	Проектная (красная) отметка / существующая (черная) отметка

ПРОЕКТИРУЕМЫЕ ЖИЛЫЕ ЗДАНИЯ			
N	Наименование	Кол-во, шт.	Этаж.
1	Индивидуальный жилой дом	1167	1-3
2	по проекту		
ПРОЕКТИРУЕМЫЕ ОБЩЕСТВЕННЫЕ ЗДАНИЯ И СООРУЖЕНИЯ			
N	Наименование	Кол-во, шт.	Этаж.
1	Гостиница на 40-60 номеров с комплексом административно-бытовых помещений	1	1-4
2	Дополнительная образовательная организация на 245 мест	1	1-3
3	Объект торговли	3	1-3
4	Кафе	1	1-3
5	Спортивный зал	1	1-3
6	Площадка для отдыха взрослого населения	6	-
7	Площадка для игр детей	6	-
8	Площадка для занятий физкультурой	2	-
9	Универсальная спортивная площадка	1	-
10	Участковый пункт полиции с гаражом	1	1-3
ПРОЕКТИРУЕМЫЕ ОБЪЕКТЫ ИНЖЕНЕРНОЙ ИНФРАСТРУКТУРЫ			
N	Наименование	Кол-во, шт.	Этаж.
1	Трансформаторная подстанция	5	
2	Газовая котельная	1	
3	ГРПШ	3	
4	КНС	1	

Изм.	Кол.	Лист	Н.ж.	Пол.ж.	Дата
1	1	1			
Проект планировки и проект межевания территории квартала индивидуальных жилых домов в северо-восточной части г. Мирного с подготовкой межевых планов образуемых земельных участков					
Проект планировки территории					
Схема вертикальной планировки территории, инженерной подготовки и инженерной защиты территории					
Директор ГАП Автомобильная			Сметов Я.С. Шибанов А.А. Смирнов С.С.		
			Статус ПТТ		
			Лист 5		
			Масштаб 1:2000		