


Проект планировки и проект межевания территории квартала индивидуальных жилых домов в северо-восточной части г. Мирного с подготовкой межевых планов образуемых земельных участков

Чертеж планировки территории

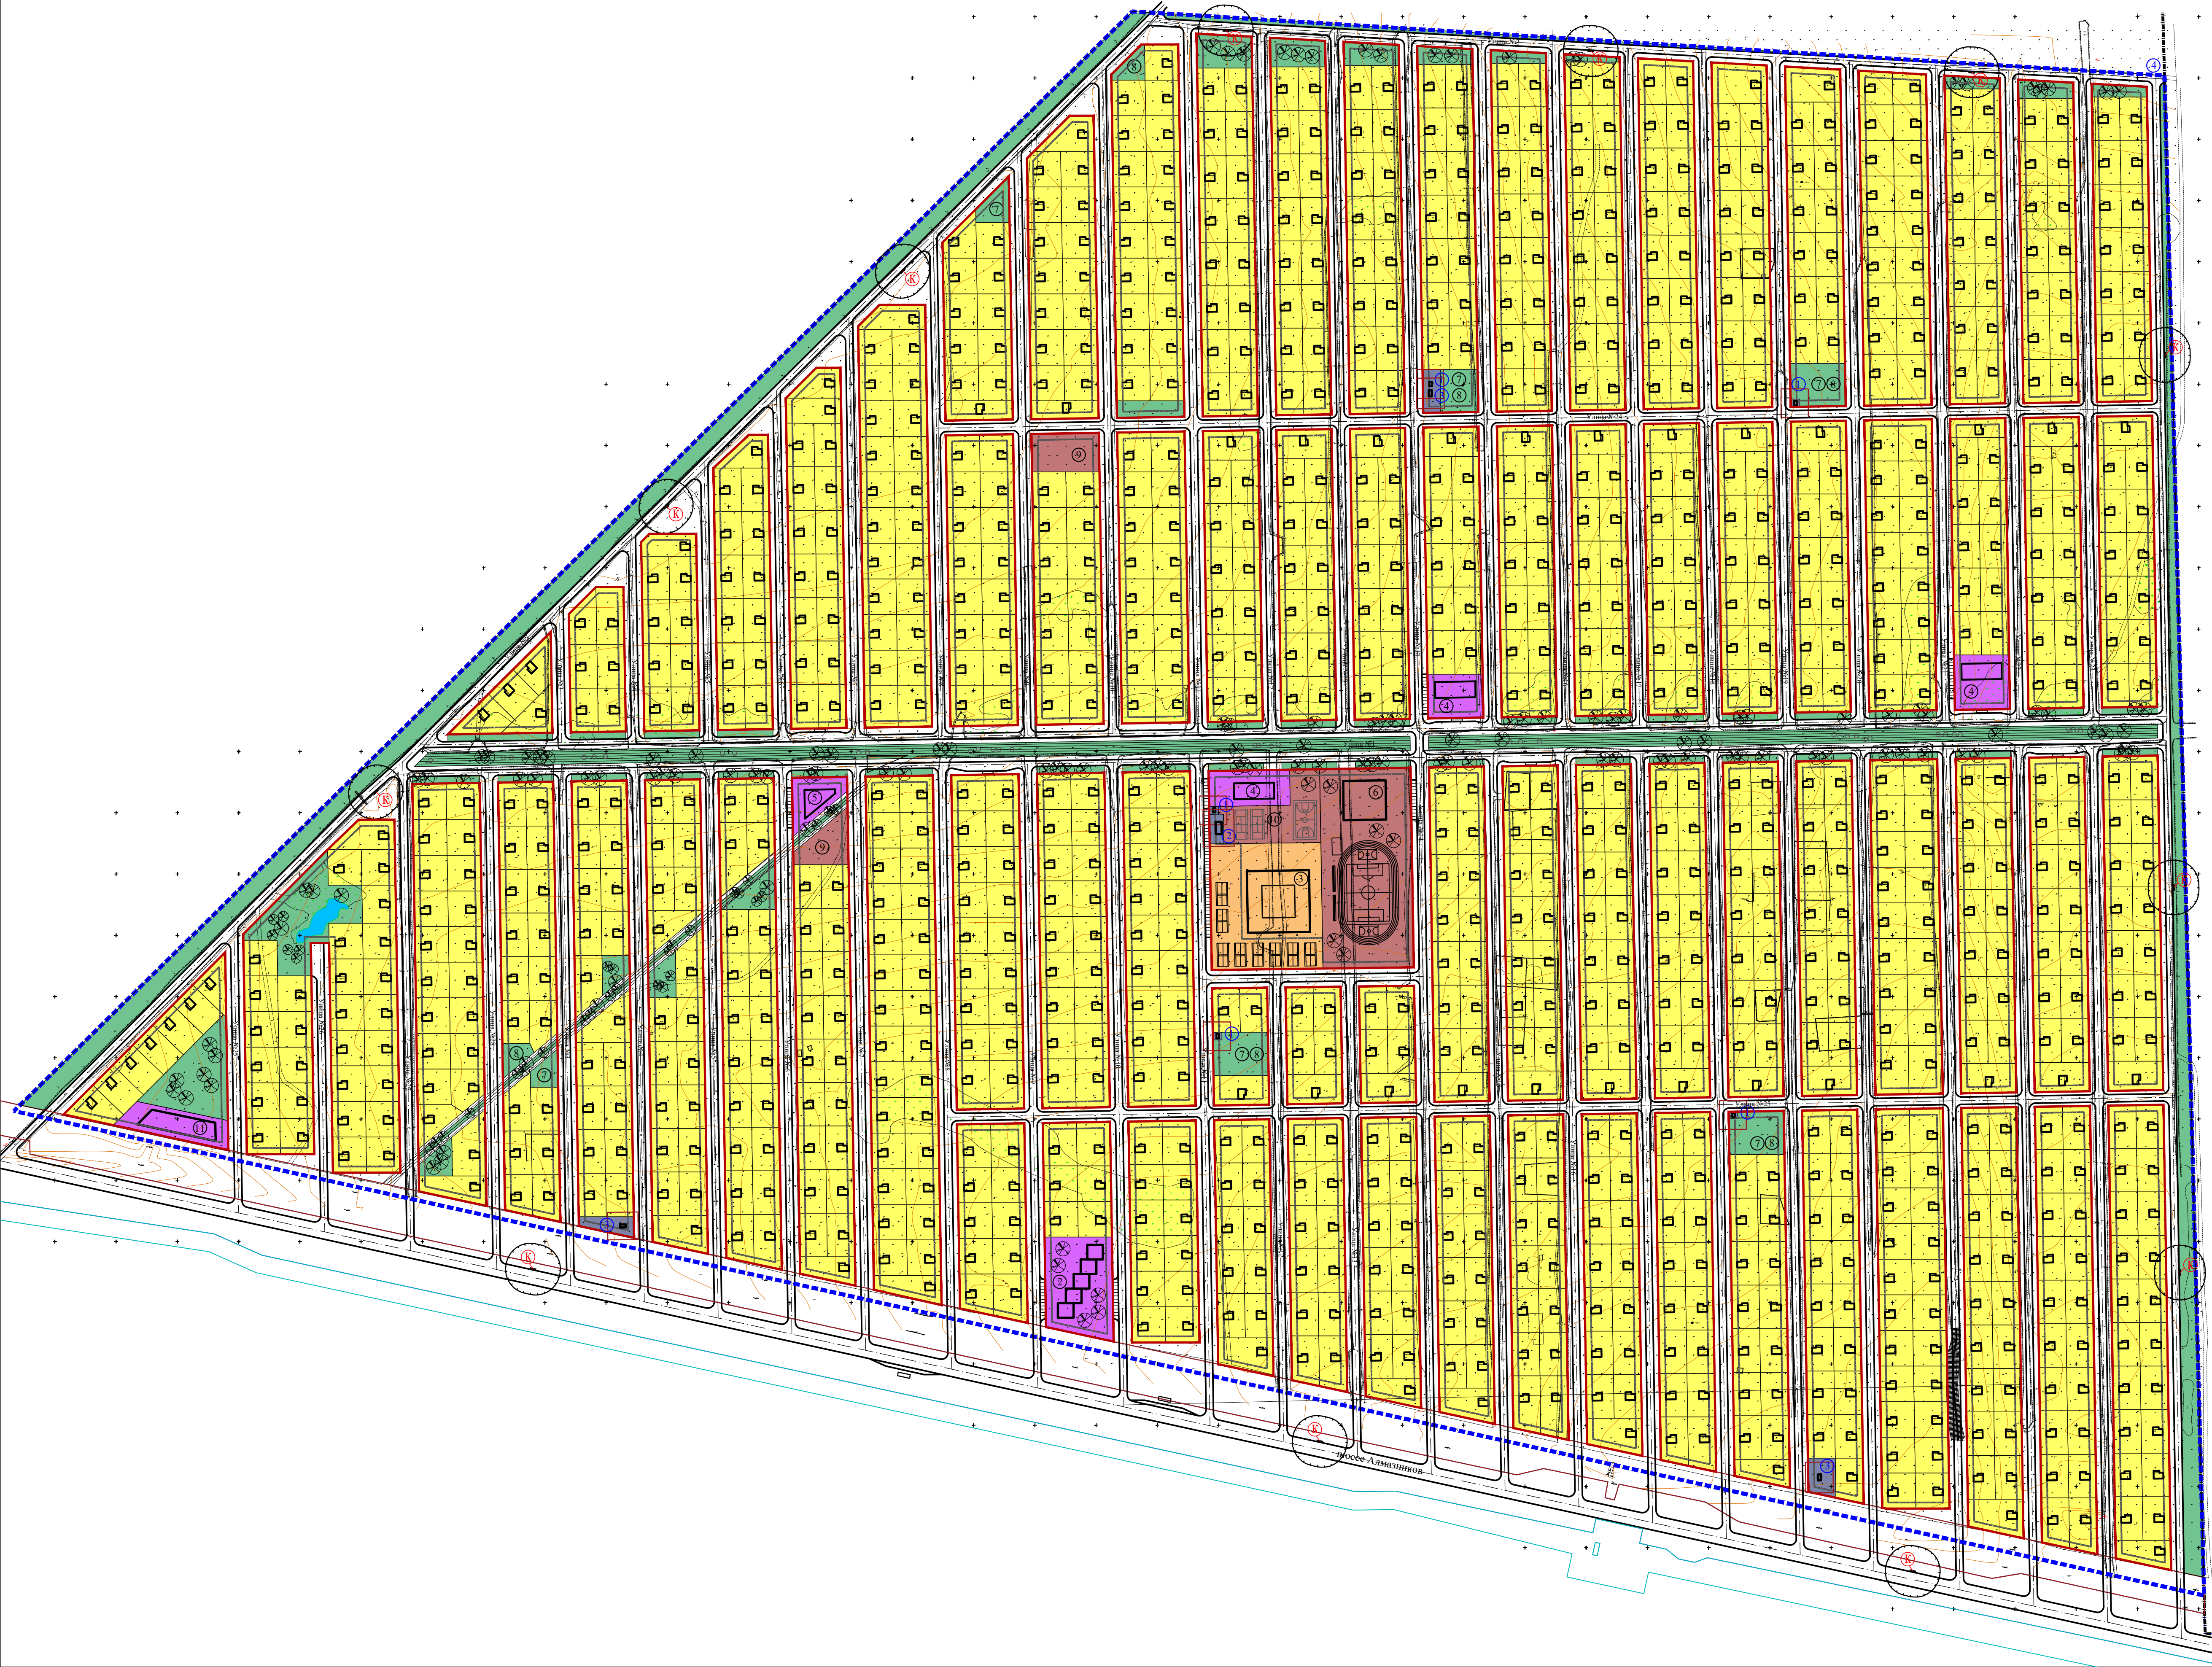

УСЛОВНЫЕ ОБОЗНАЧЕНИЯ:				
	Граница населенного пункта			
	Граница элемента планировочной структуры			
	Проектируемые красные линии			
	Линии отступа от красных линий			
	Границы земельных участков, сведения о которых содержатся в ЕГРН			
	Площадки для сбора ТКО			
Зоны с особыми условиями использования территорий				
	Санитарно-защитная зона			
	Охранный зона неживописных сцен			
Границы зон размещения объектов капитального строительства				
	Индивидуальная жилая застройка			
	Объекты образования			
	Многофункциональная общественно-деловая застройка			
	Инженерная инфраструктура			
	Спортивные и детские площадки			
	Озелененные территории общего пользования			
ПРОЕКТИРУЕМЫЕ ЖИЛЫЕ ЗДАНИЯ				
№ п/п	Наименование	Кол-во, шт.	Этажи	Мат. стол.
1	Индивидуальный жилой дом	1167	1-3	по проекту
ПРОЕКТИРУЕМЫЕ ОБЩЕСТВЕННЫЕ ЗДАНИЯ И СООРУЖЕНИЯ				
№ п/п	Наименование	Кол-во, шт.	Этажи	
2	Гостиница на 40-60 номеров с комплексом административно-бытовых помещений	1	1-4	
3	Дополнительная образовательная организация на 245 мест	1	1-3	
4	Объект торговли	3	1-3	
5	Кафе	1	1-3	
6	Спортивный зал	1	1-3	
7	Площадка для отдыха взрослого населения	6	-	
8	Площадка для игр детей	6	-	
9	Площадка для занятий физкультурой	2	-	
10	Универсальная спортивная площадка	1	-	
11	Участковый пункт полиции с гаражом	1	1-3	
ПРОЕКТИРУЕМЫЕ ОБЪЕКТЫ ИНЖЕНЕРНОЙ ИНФРАСТРУКТУРЫ				
№ п/п	Наименование	Кол-во, шт.		
1	Трансформаторная подстанция	5		
2	Газовая котельная	1		
3	ГРПШ	3		
4	КНС	3		

Им.	Кол.	Лист	Н. док.	Подпись	Дата	Проект планировки и проект межевания территории квартала индивидуальных жилых домов в северо-восточной части г. Мирного с подготовкой межевых планов образуемых земельных участков	Станция	Лист	Масштаб
Директор	Сивков Я. С.					Проект планировки территории	ПТТ	1	1:2000
ГАП	Шибанов А. А.					Чертеж планировки территории			
Архитектор	Сумароков С. С.								